


位置図 S=1:25,000

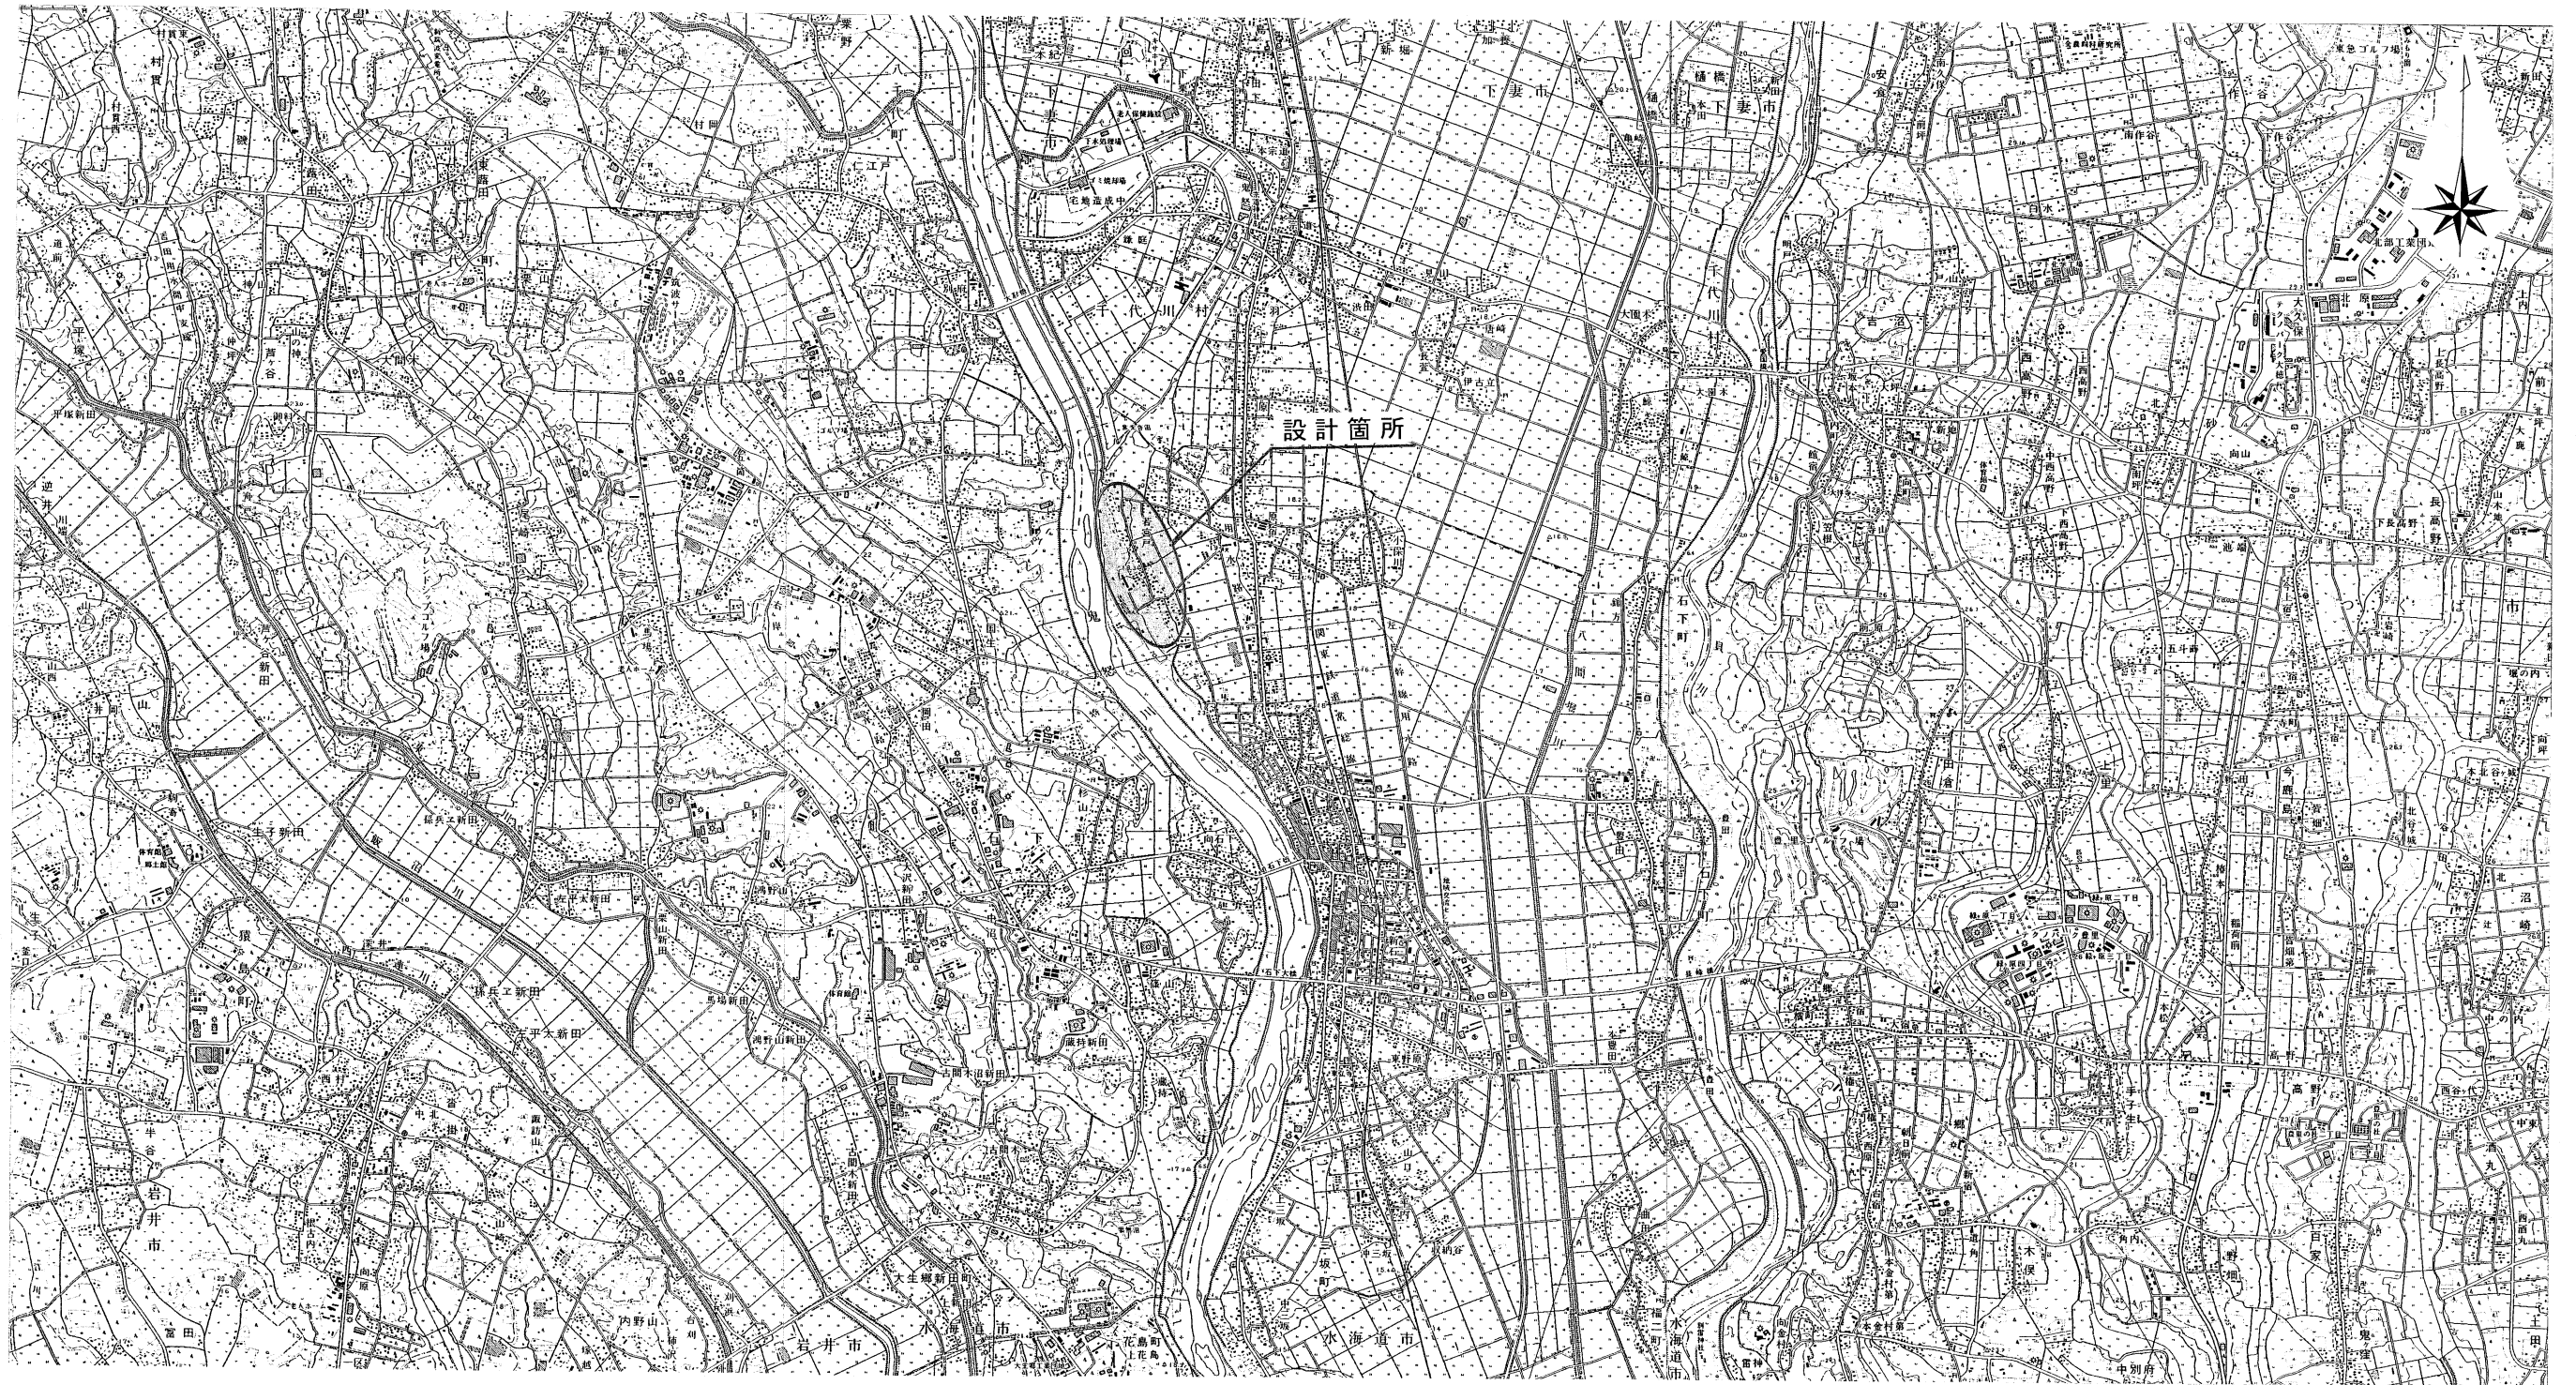

工事名			
図面名	位置図		
縮尺	1:25,000	図面番号	40の1
年月日	平成	年	月 日
設計会社名	サンコーコンサルタント株式会社		
事務所名	国土交通省 下館河川事務所		




工 事 名			
図 面 名	平 面 図 (その1)		
縮 尺	1 : 500	図面番号	4 0 の 2
年 月 日	平成 年 月 日		
設計会社名	サンコーコンサルタント株式会社		
事務所名	国 土 交 通 省 下 館 河 川 事 務 所		

平 面 図 (その2) S=1:500




工 事 名			
図 面 名	平 面 図 (その2)		
縮 尺	1 : 500	図面番号	4 0 の 3
年 月 日	平 成	年	月 日
設計会社名	サンコーコンサルタント株式会社		
事務所名	国 土 交 通 省 下 館 河 川 事 務 所		

鬼 怒 川

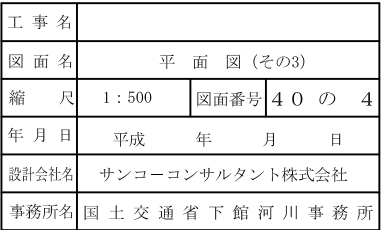


縦断図（その１） 縮尺 $\frac{H}{V} = \frac{1}{1} : \frac{1000}{100}$

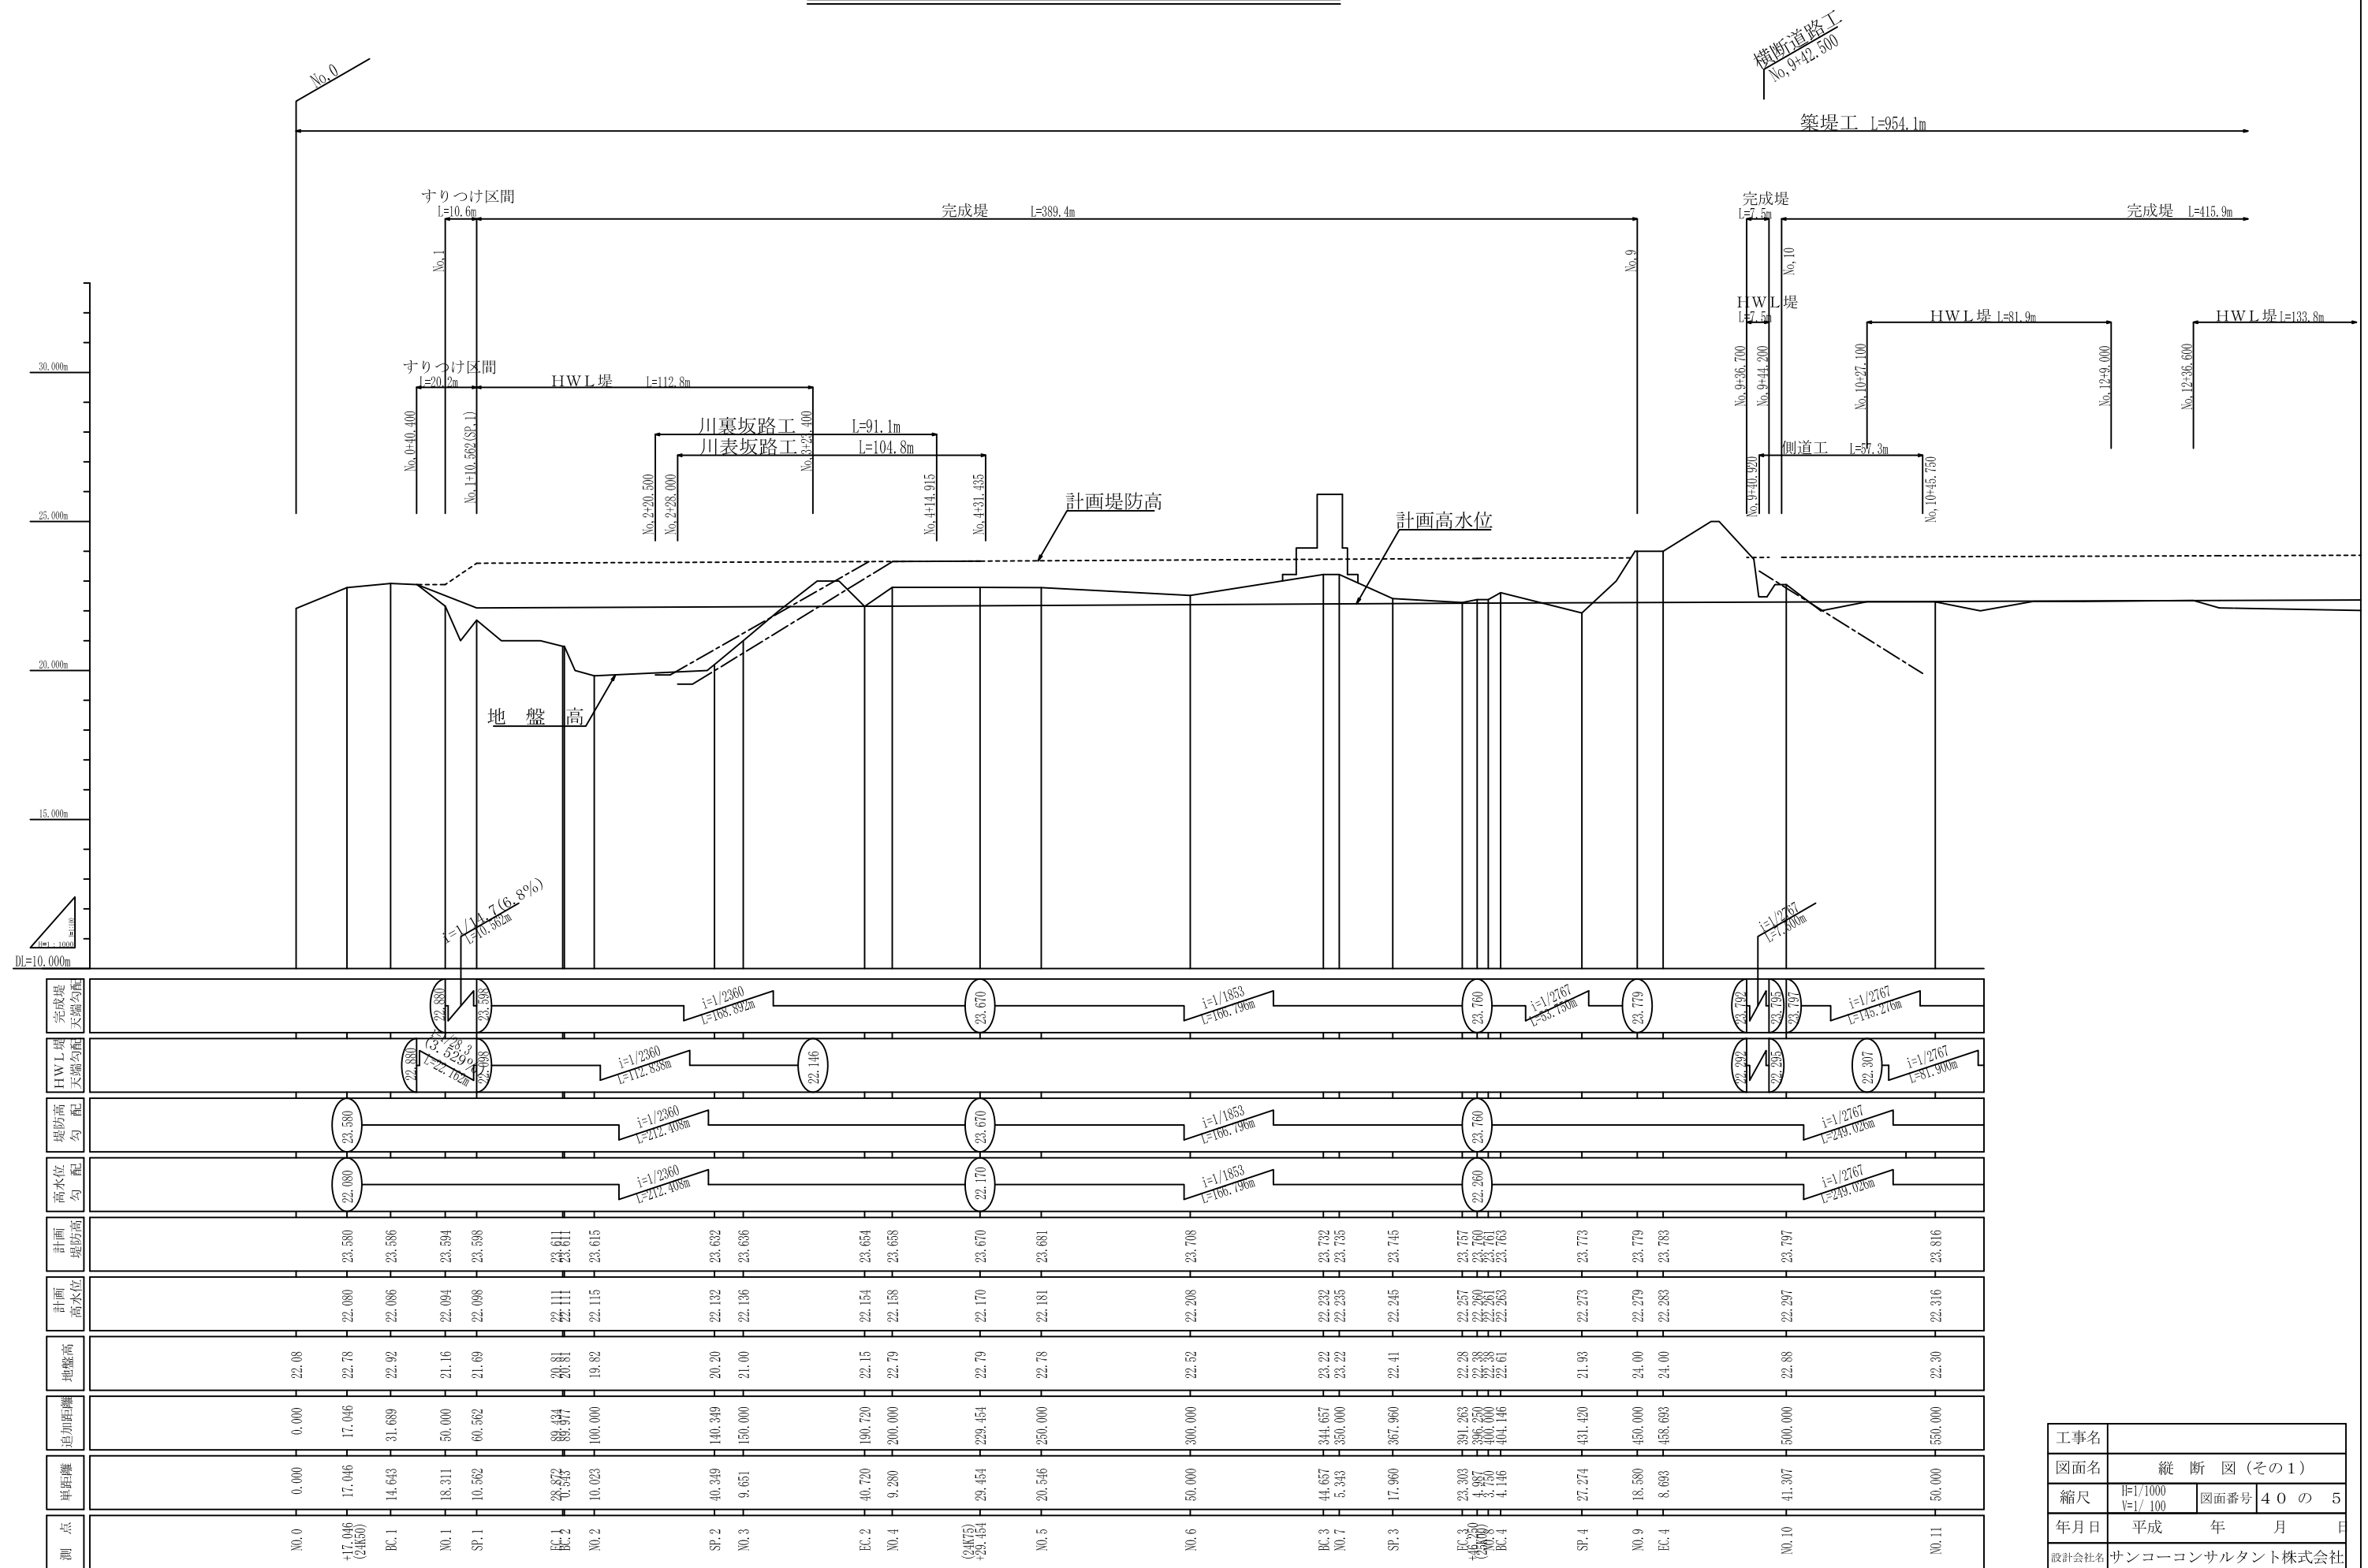

工事名			
図面名	縦 断 図 (その 1)		
縮尺	1/1000 1/100	図面番号	4 0 の 5
年月日	平成	年	月 日
設計会社名	サンコーコンサルタント株式会社		
事務所名	国土交通省下館河川事務所		

縦断図（その2） 縮尺 $\frac{H}{V} = \frac{1}{1} : \frac{1000}{100}$

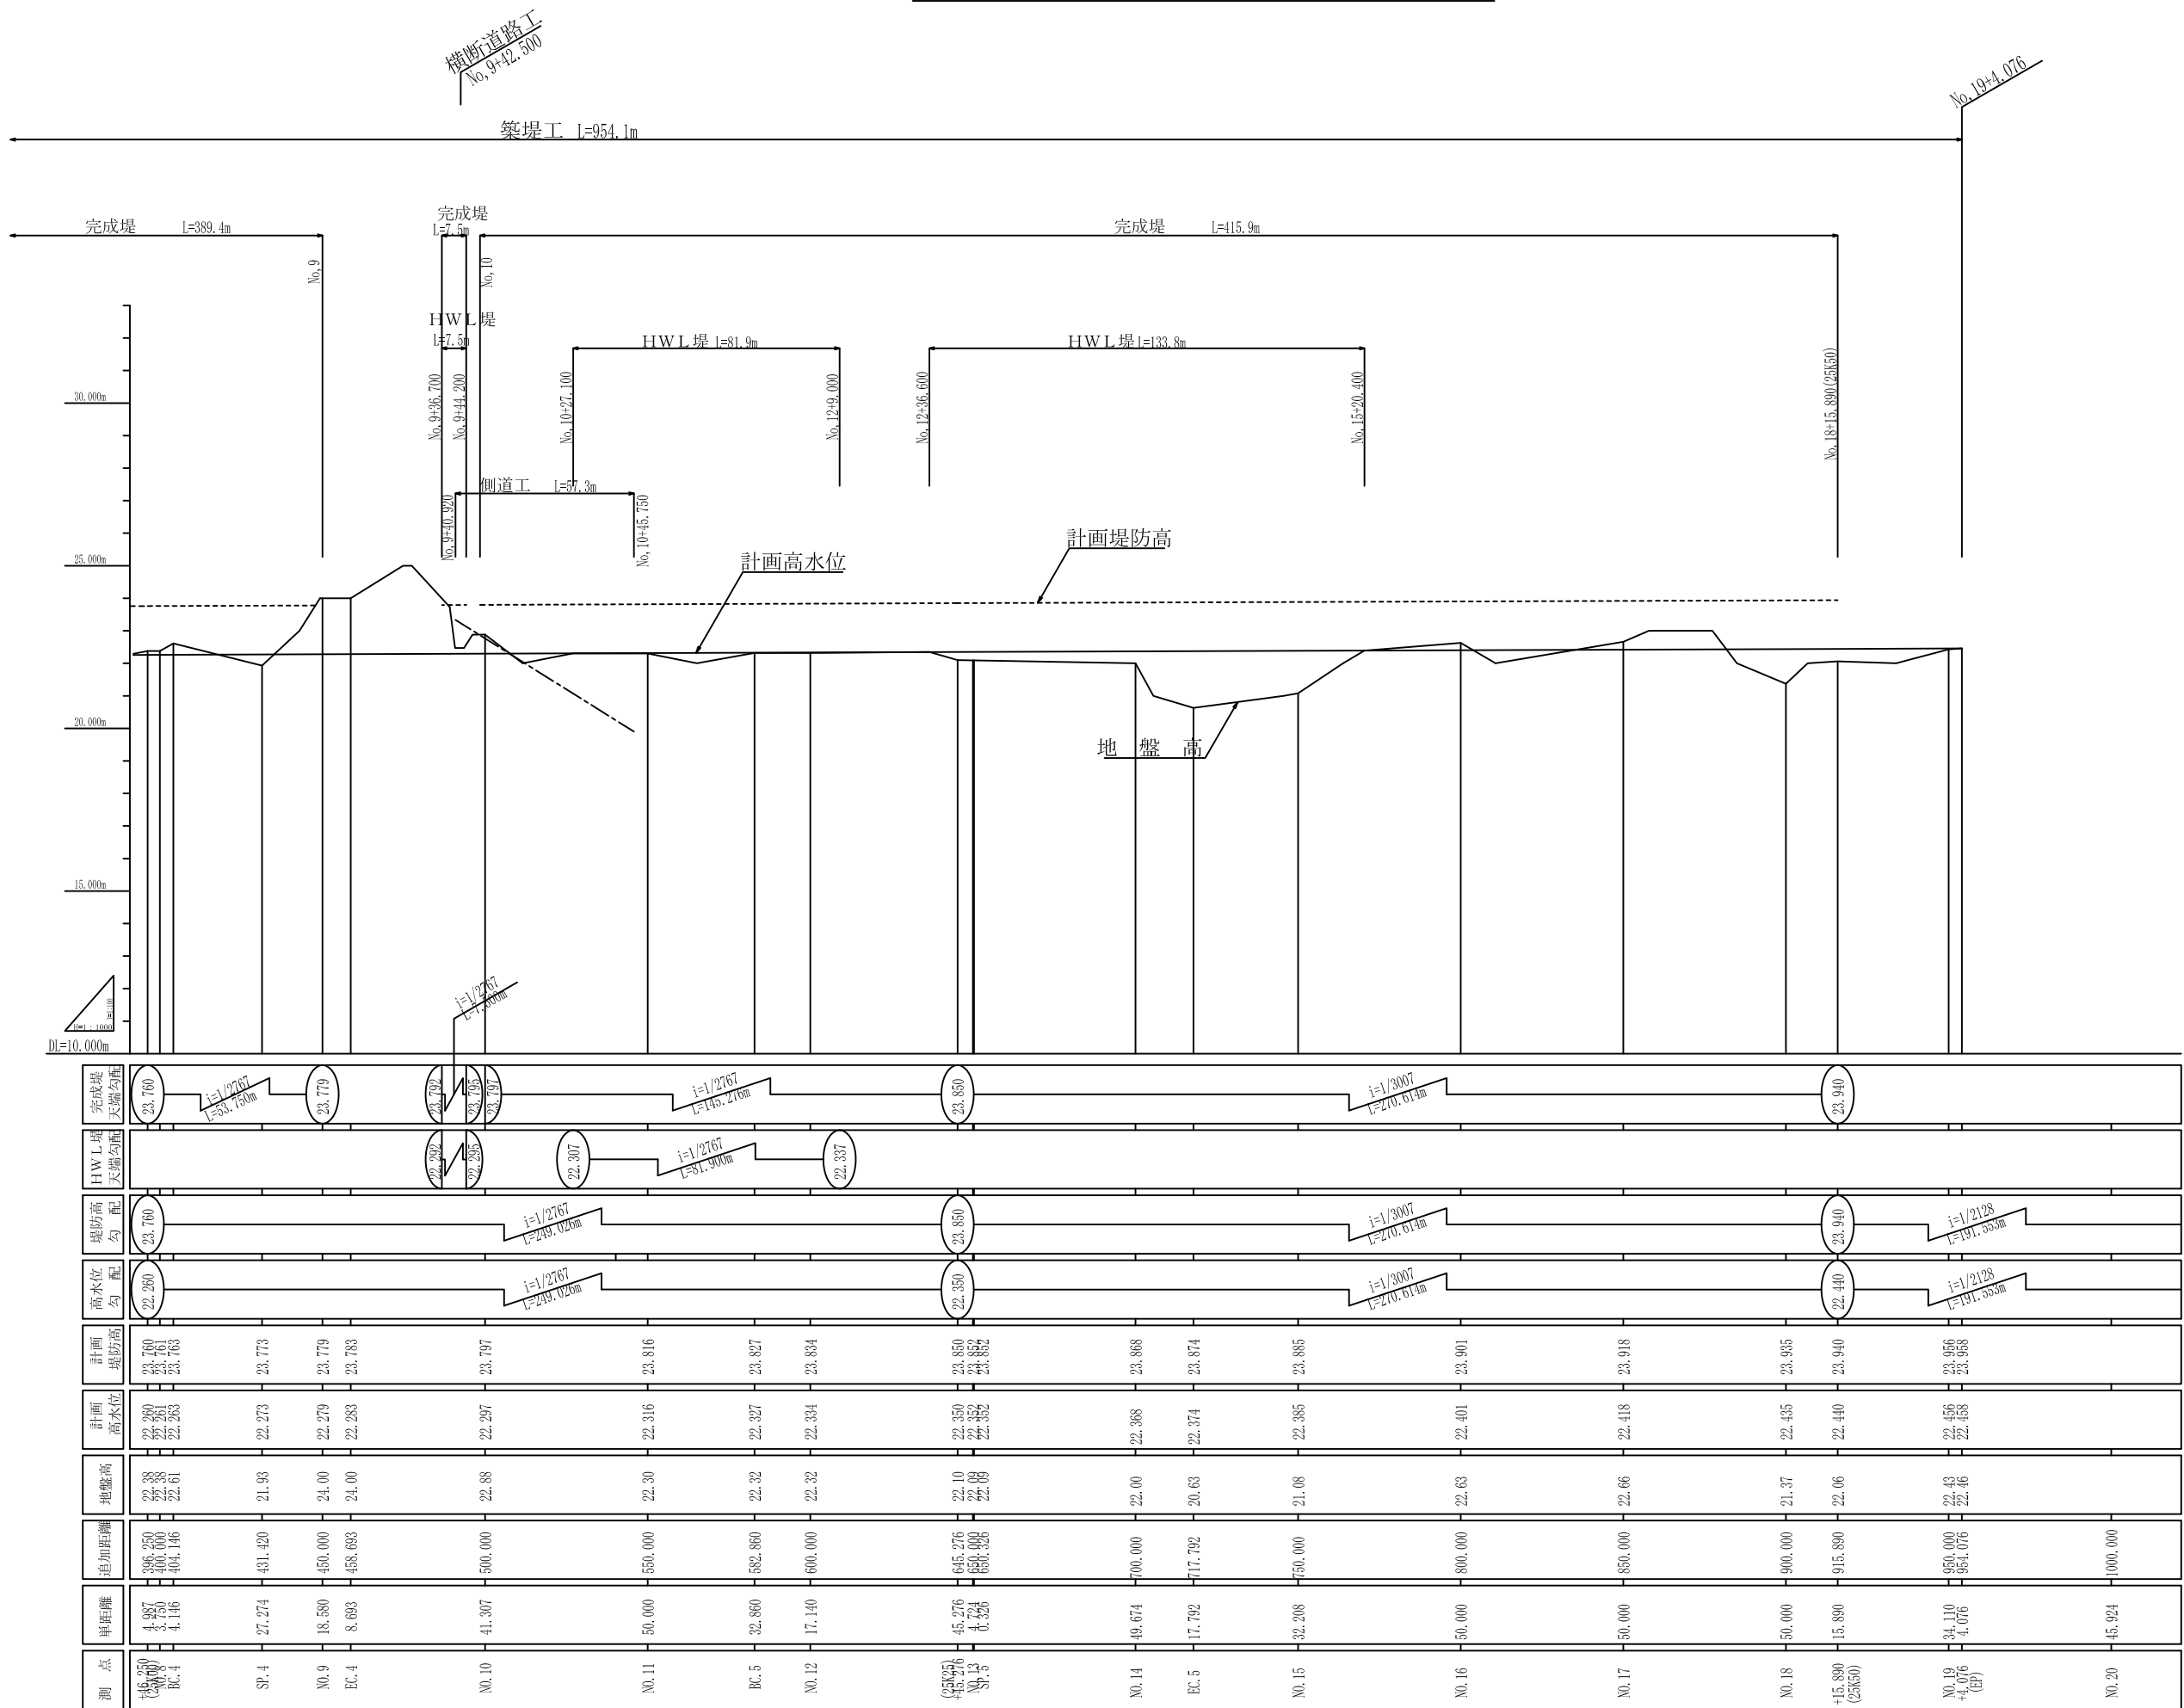


工事名				
図面名	縦断図(その2)			
縮尺	1=1/1000 1=1/100	図面番号	40 の 6	
年月日	平成	年	月	日
設計会社名	サンコーコンサルタント株式会社			
事務所名	国土交通省下館河川事務所			

標準断面図 S=1/100


EC5

GH=20.63
FH=

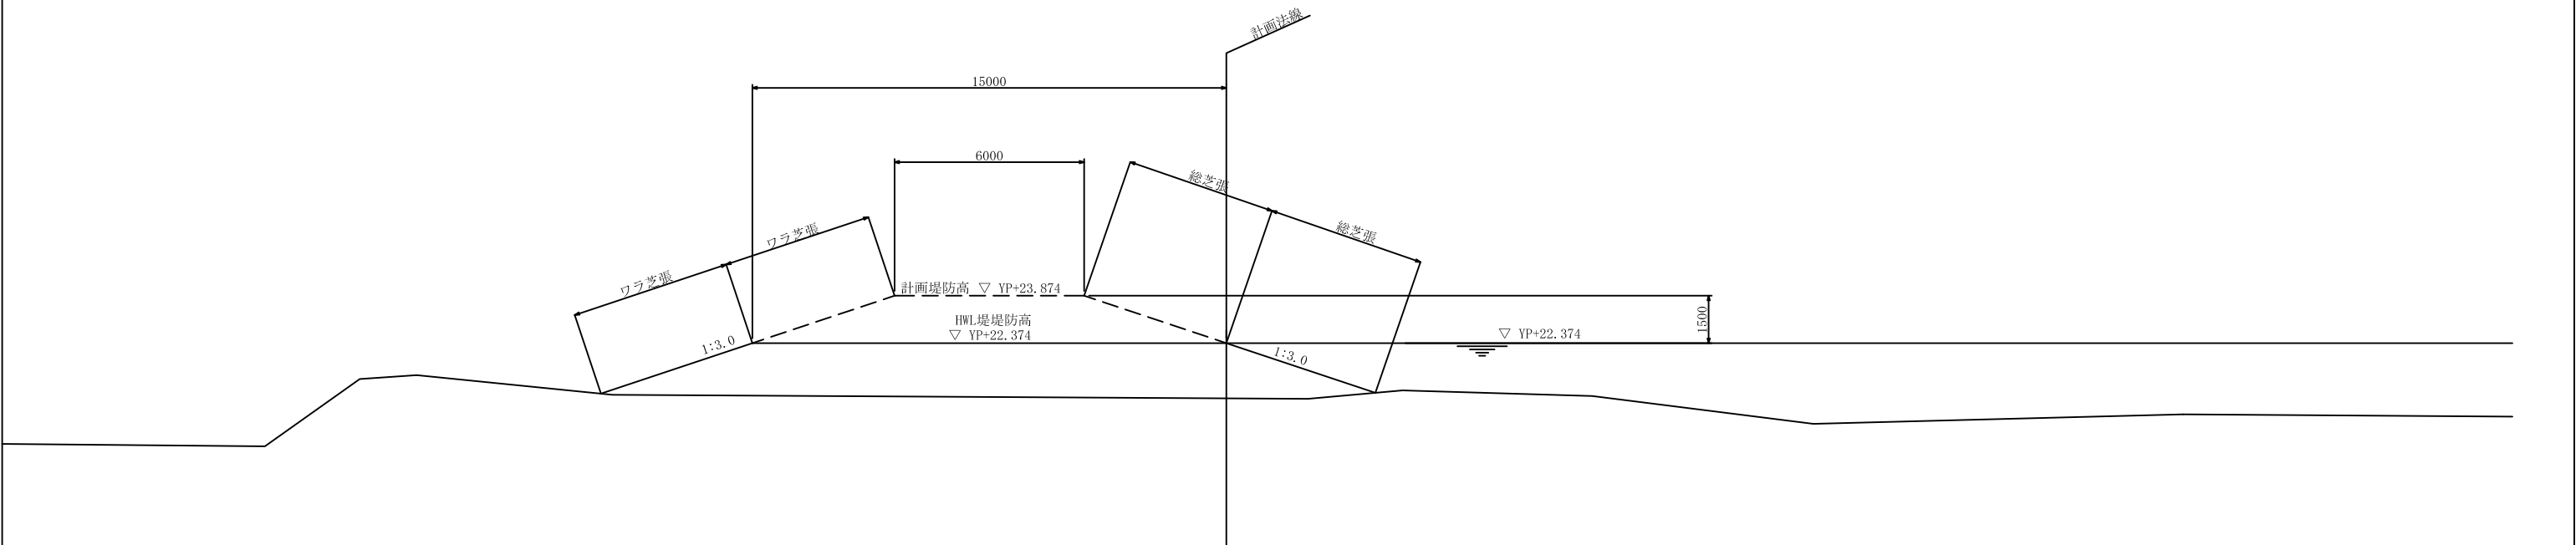


NO. 3


GH=21.00
FH=

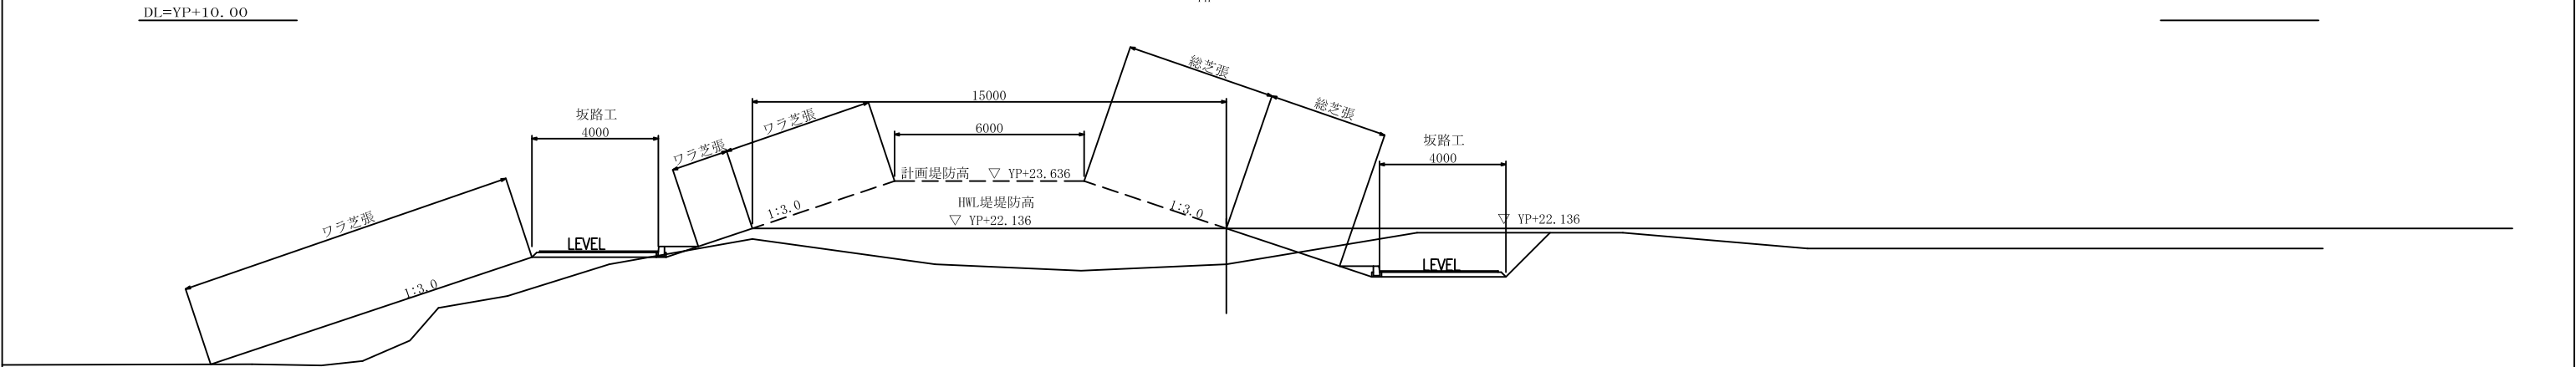

坂路断面図 S=1:50

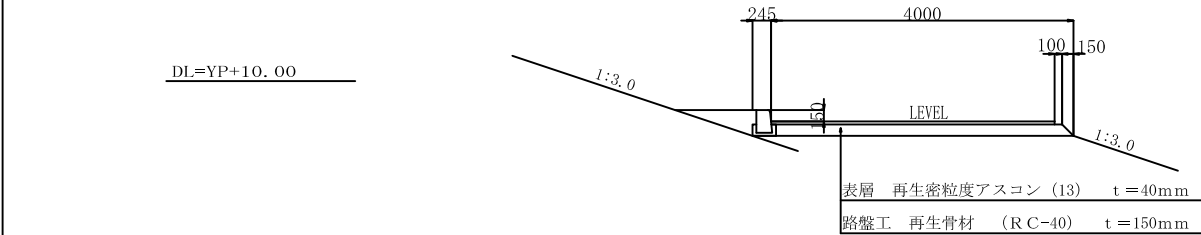


駒止詳細図 S=1:20

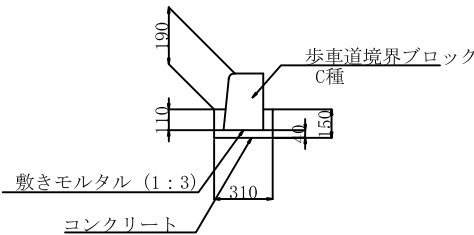

工事名	標準断面図			
図面名	標準断面図			
縮尺	1/100	図面番号	40	の 7
年月日	平成	年	月	日
設計会社名	サンコーコンサルタント株式会社			
事務所名	国土交通省下館河川事務所			

横断図（その1）S=1/100

NO. 0
GH=22.08
FH=

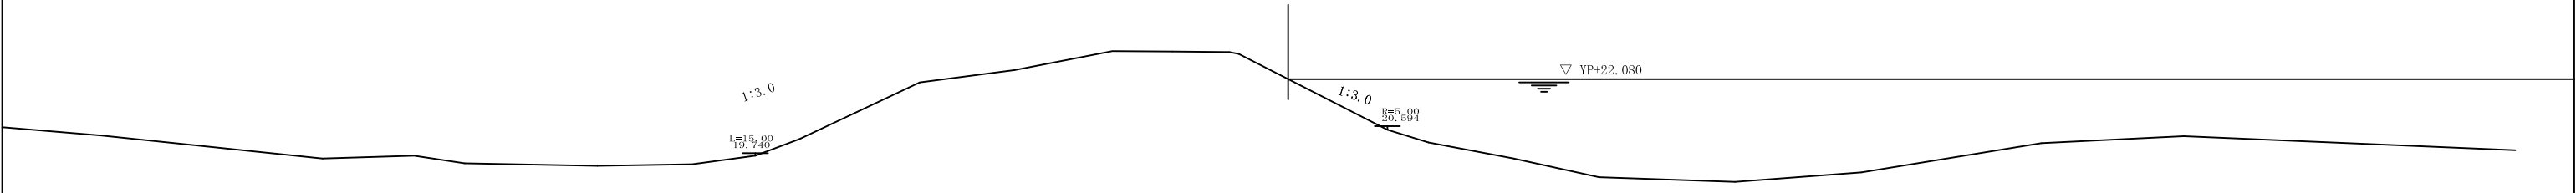

DL=YP+10.00

DL=YP+10.00

DL=YP+10.00


工 事 名				
図 面 名	横断図（その1）			
縮 尺	1/100	図面番号	4 0	の 8
年 月 日	平成	年	月	日
設計会社名	サンコーコンサルタント株式会社			
事務所名	国土交通省下館河川事務所			

横断図（その2）

S=1/100

NO. 1

GI=21.16
FI=

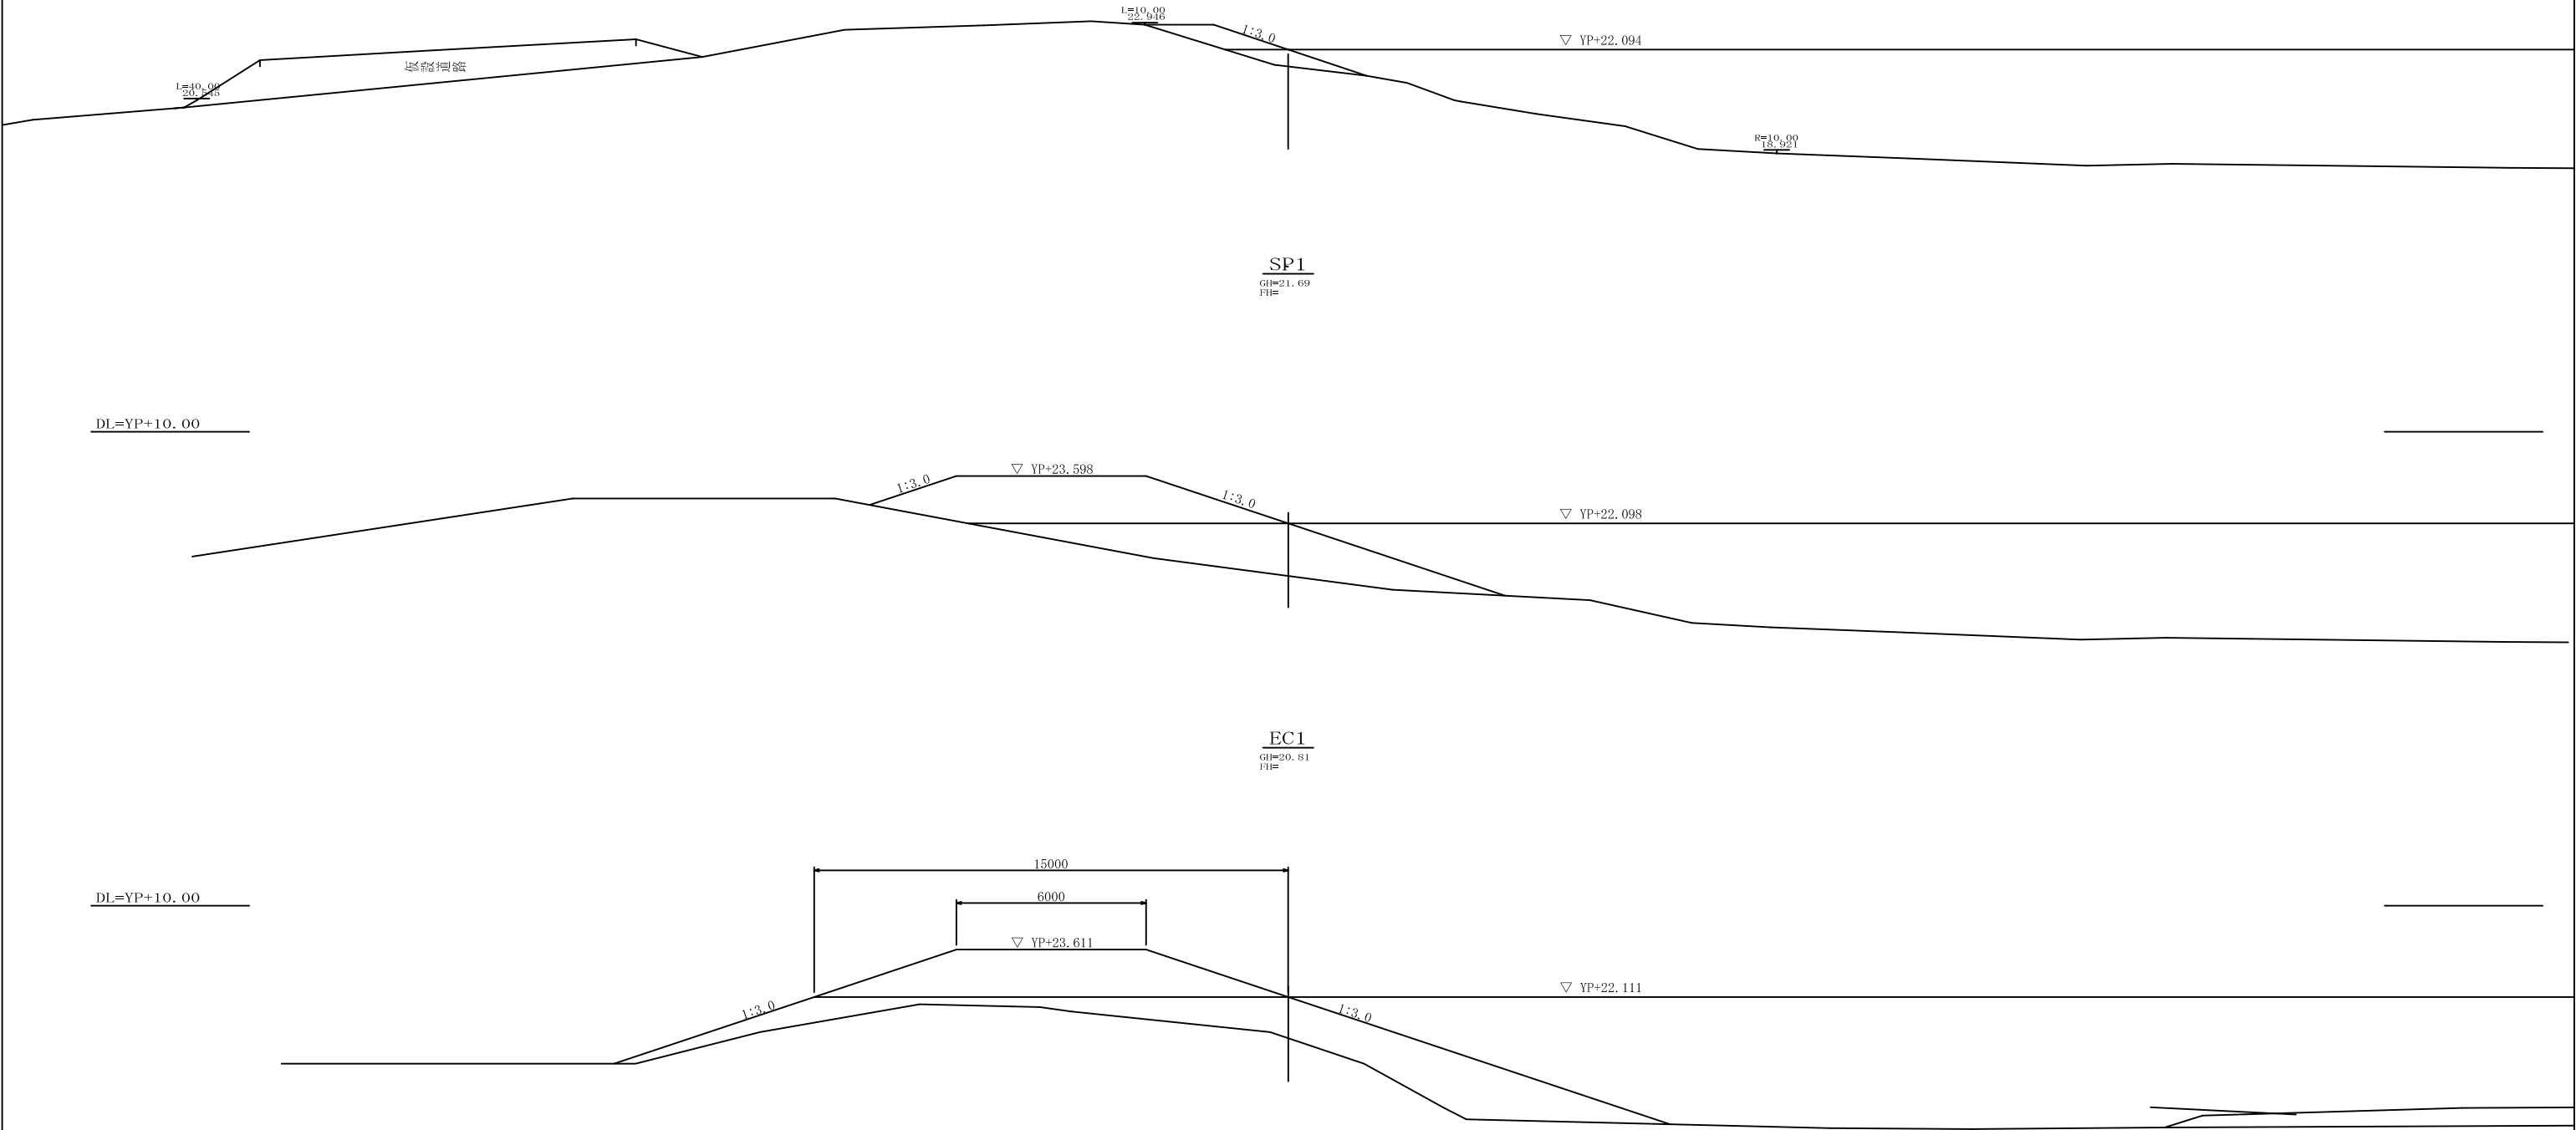

工 事 名			
図 面 名	横断図（その2）		
縮 尺	1/100	図面番号	4 0 の 9
年 月 日	平成 年 月 日		
設計会社名	サンコーコンサルタント株式会社		
事務所名	国土交通省下館河川事務所		

横断図（その3）

S=1/100

BC2

GI=20.81

FI=

15000

6000

▽ YP+23.611

▽ YP+22.111

1:3.0

1:3.0

NO. 2

GI=19.82

FI=

DL=YP+10.00

▽ YP+23.615

▽ YP+22.115

1:3.0

1:3.0

SP2

GI=20.20

FI=

DL=YP+10.00

▽ YP+23.632

▽ YP+22.132

▽ YP+20.681

LEVEL

1:3.0

1:3.0

1:3.0

▽ YP+20.681

LEVEL

DL=YP+10.00

工 事 名			
図 面 名	横断図（その3）		
縮 尺	1/100	図面番号	4 0 の 1 0
年 月 日	平成 年 月 日		
設計会社名	サンコーコンサルタント株式会社		
事務所名	国土交通省下館河川事務所		


横断図（その4）

S=1/100

NO. 3

GH=21.00

FI=

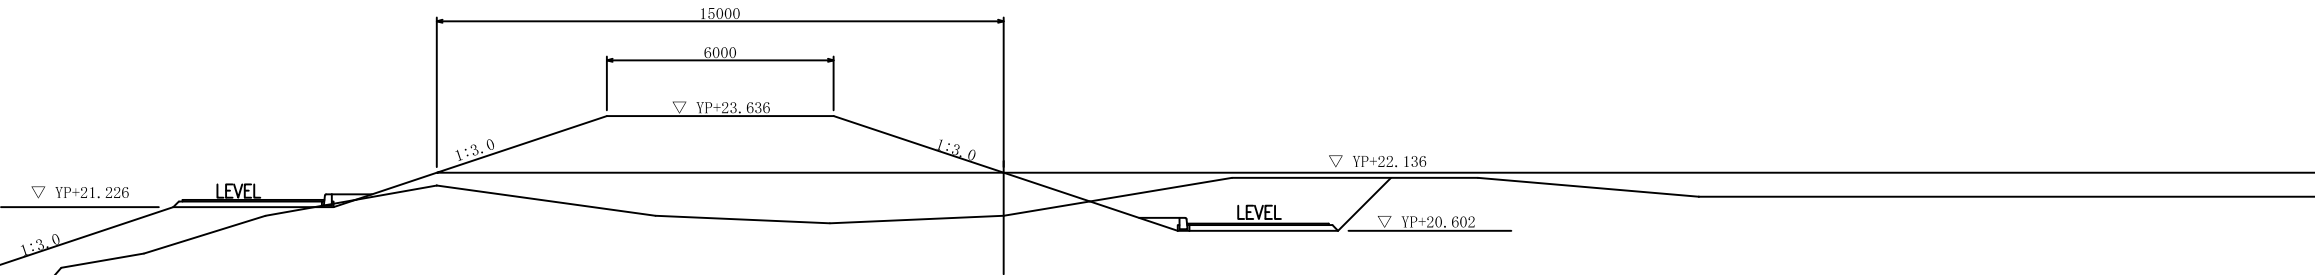


EC2

GH=22.15

FI=

DL=YP+10.00

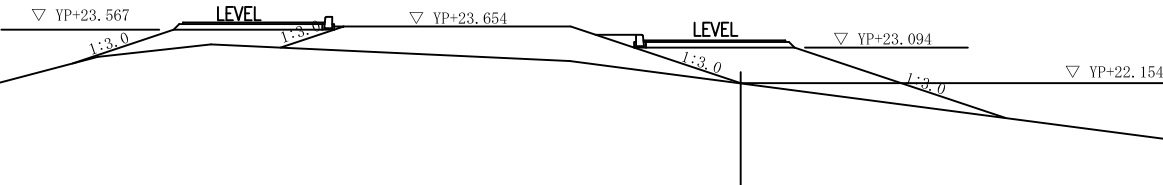


NO. 4

GH=22.79

FI=

DL=YP+10.00

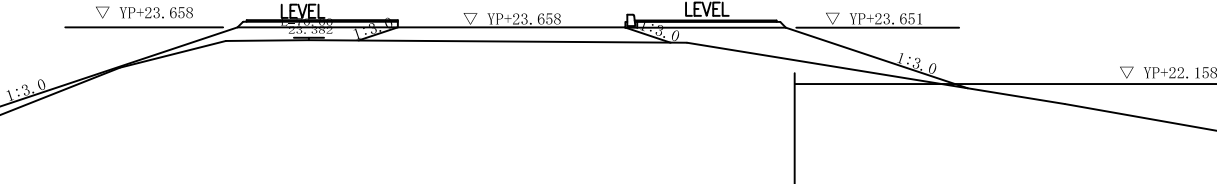

DL=YP+10.00


工 事 名			
図 面 名	横断図（その4）		
縮 尺	1/100	図面番号	4 0 の 1 1
年 月 日	平成 年 月 日		
設計会社名	サンコーコンサルタント株式会社		
事務所名	国土交通省下館河川事務所		

横断図（その5）

S=1/100

No, 4+29.454(24K75)


GH=22.79
FH=

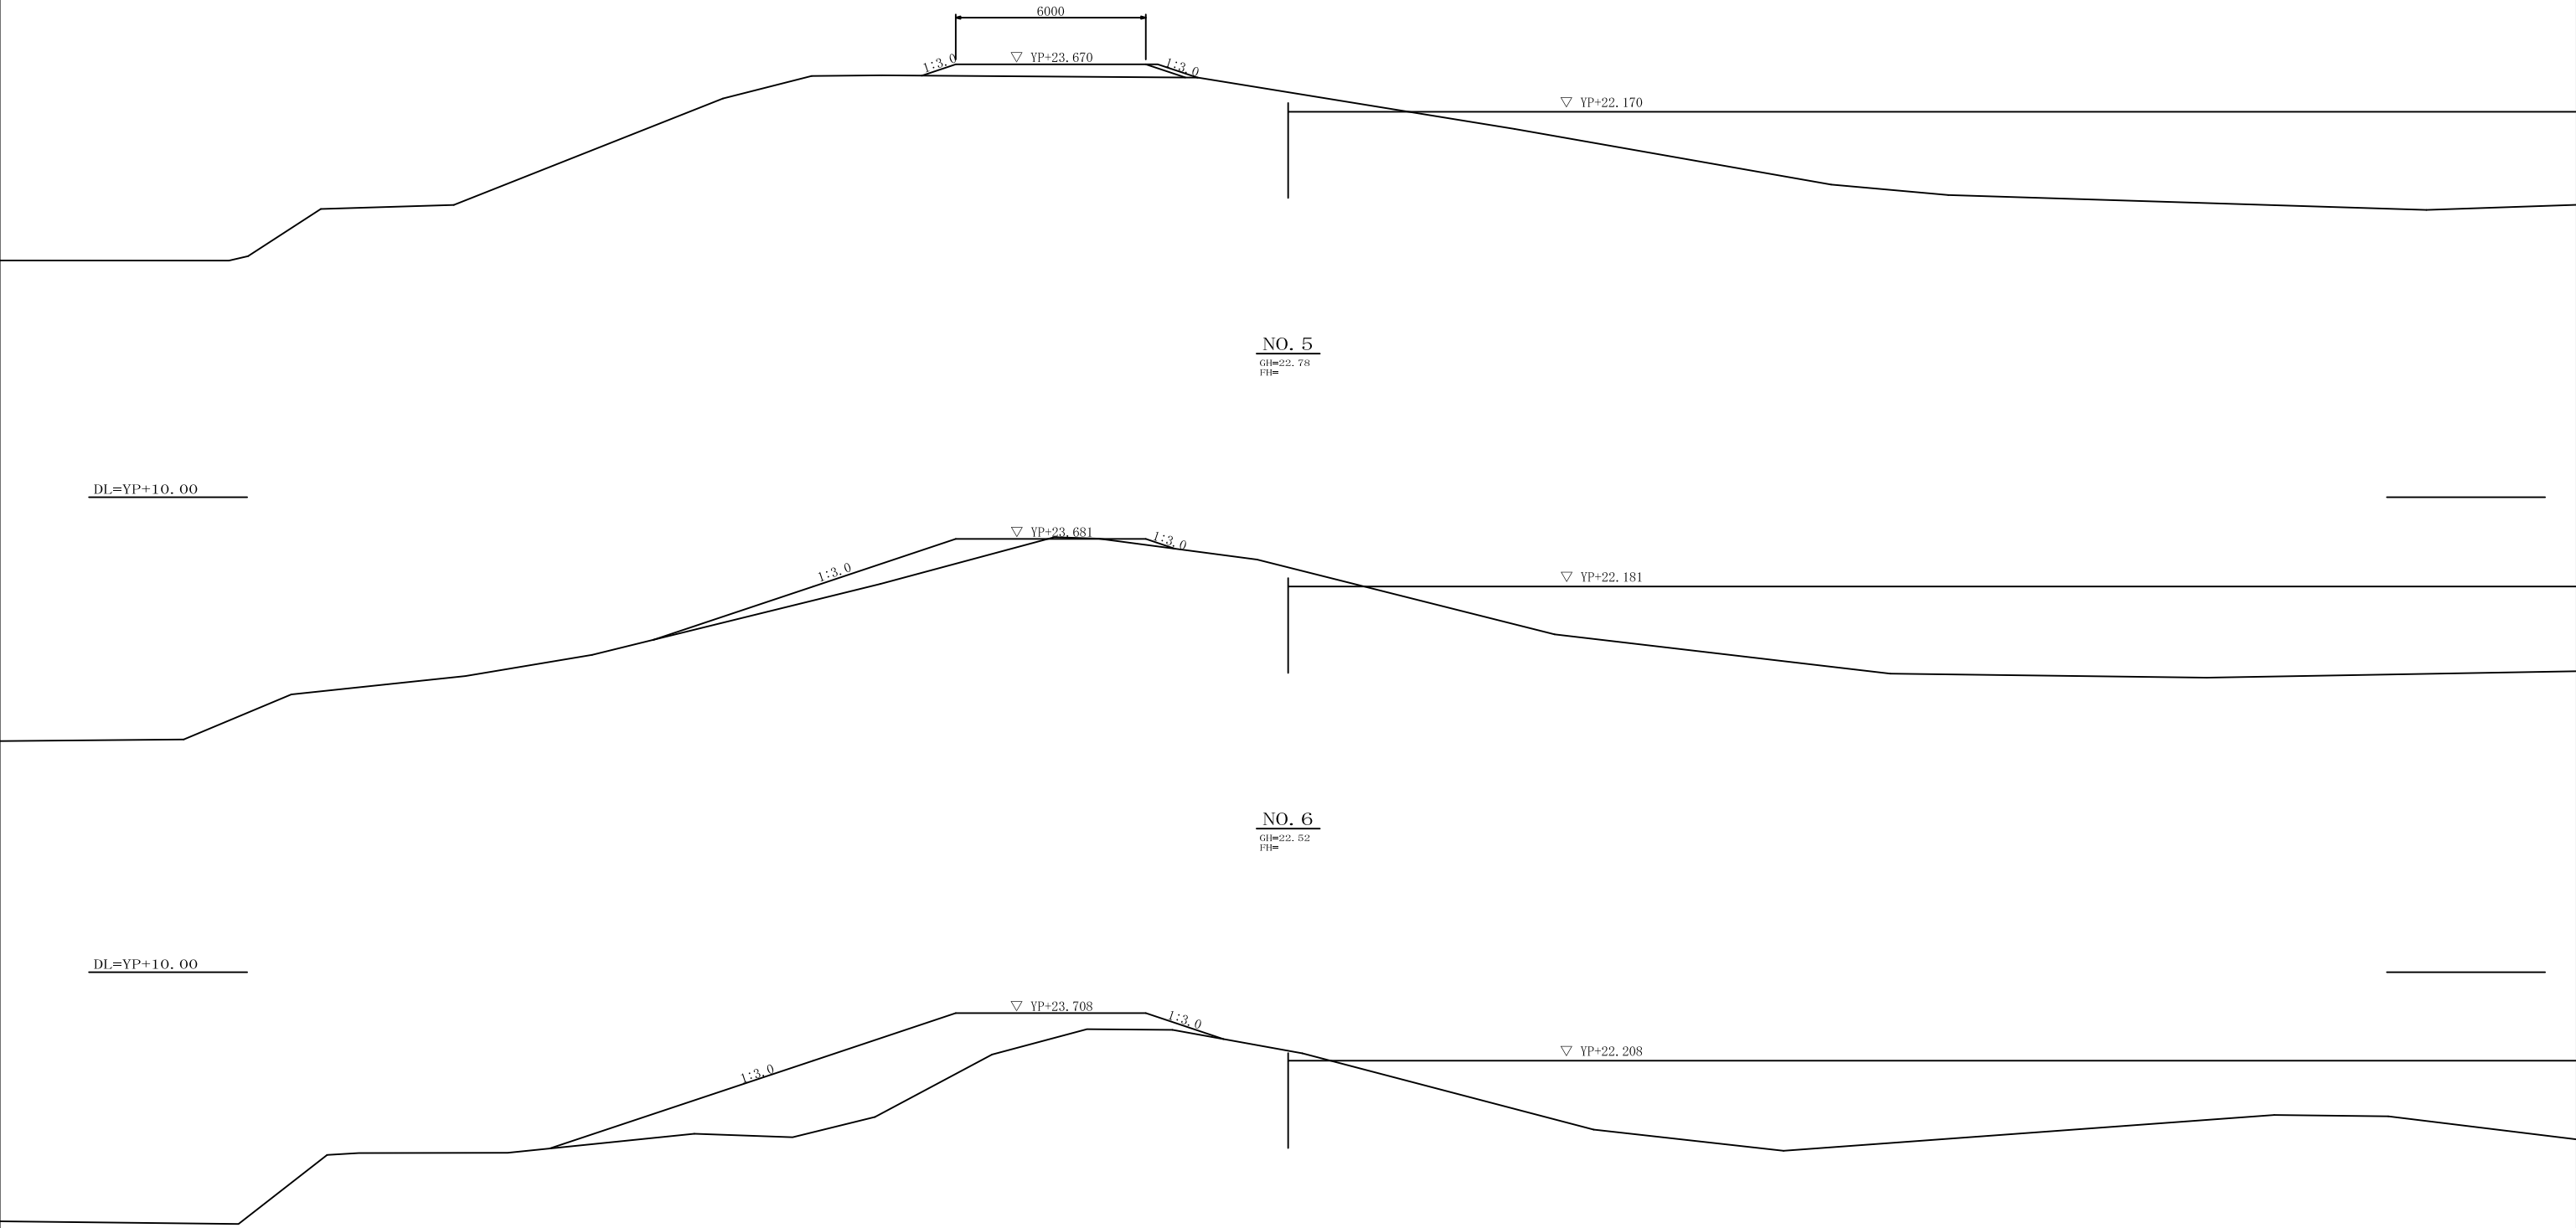

工 事 名				
図 面 名	横断図（その5）			
縮 尺	1/100	図面番号	4 0	の 1 2
年 月 日	平成	年	月	日
設計会社名	サンコーコンサルタント株式会社			
事務所名	国土交通省下館河川事務所			

横断図（その6）

S=1/100

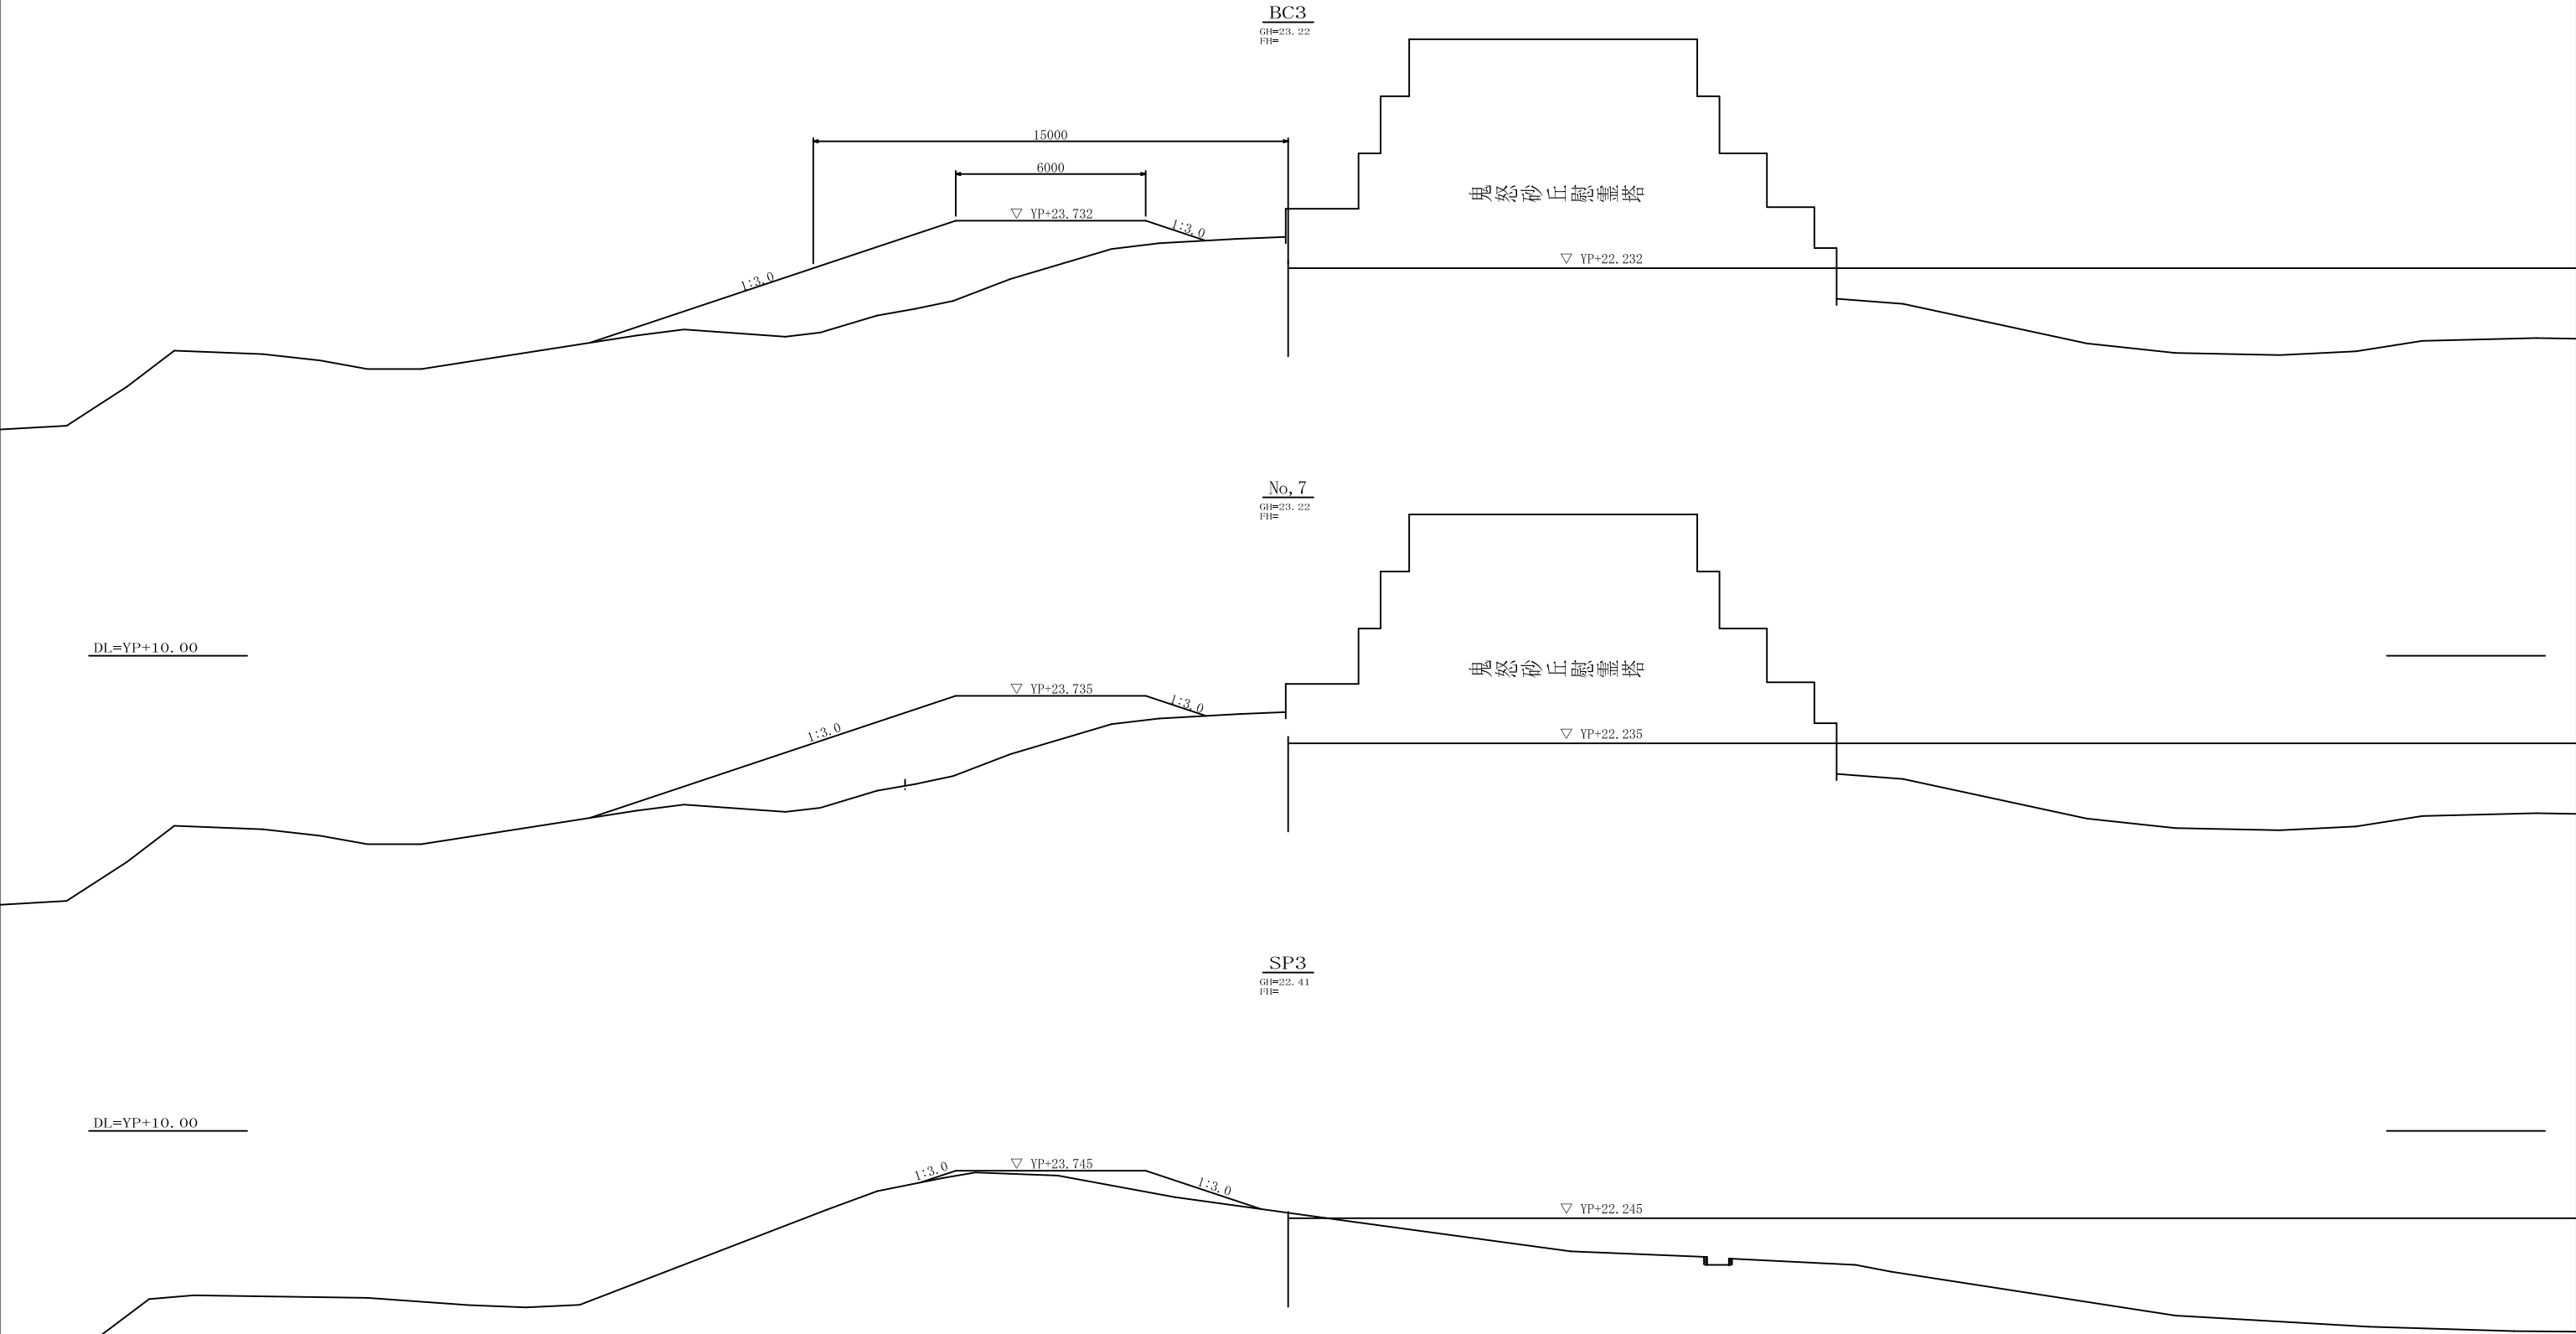

工 事 名			
図 面 名	横断図（その6）		
縮 尺	1/100	図面番号	4 0 の 1 3
年 月 日	平成 年 月 日		
設計会社名	サンコーコンサルタント株式会社		
事務所名	国土交通省下館河川事務所		

横断図（その7）

S=1/100

EC3

GH=22.28

FL=

15000

6000

▽ YP+23.757

1:3.0

1:3.0

▽ YP+22.257

No, 7+46.250(25K00)

GH=22.38

FL=

DL=YP+10.00

▽ YP+23.760

1:3.0

1:3.0

▽ YP+22.260

NO. 8

GH=22.38

FL=

DL=YP+10.00

▽ YP+23.761

1:3.0

1:3.0

▽ YP+22.261

DL=YP+10.00

工 事 名			
図 面 名	横断図（その7）		
縮 尺	1/100	図面番号	4 0 の 1 4
年 月 日	平成 年 月 日		
設計会社名	サンコーコンサルタント株式会社		
事務所名	国土交通省下館河川事務所		

横断図（その8）

S=1/100

BC4

GH=22.61

FI=

15000

6000

▽ YP+23.763

1:3.0

1:3.0

▽ YP+22.263

SP4

GH=21.93

FI=

DL=YP+10.00

▽ YP+23.773

1:3.0

1:3.0

▽ YP+22.273

NO. 9

GH=24.00

FI=


DL=YP+10.00

▽ YP+22.279

DL=YP+10.00

工 事 名			
図 面 名	横断図（その8）		
縮 尺	1/100	図面番号	4 0 の 1 5
年 月 日	平成 年 月 日		
設計会社名	サンコーコンサルタント株式会社		
事務所名	国土交通省下館河川事務所		


横断図（その9） S=1/100

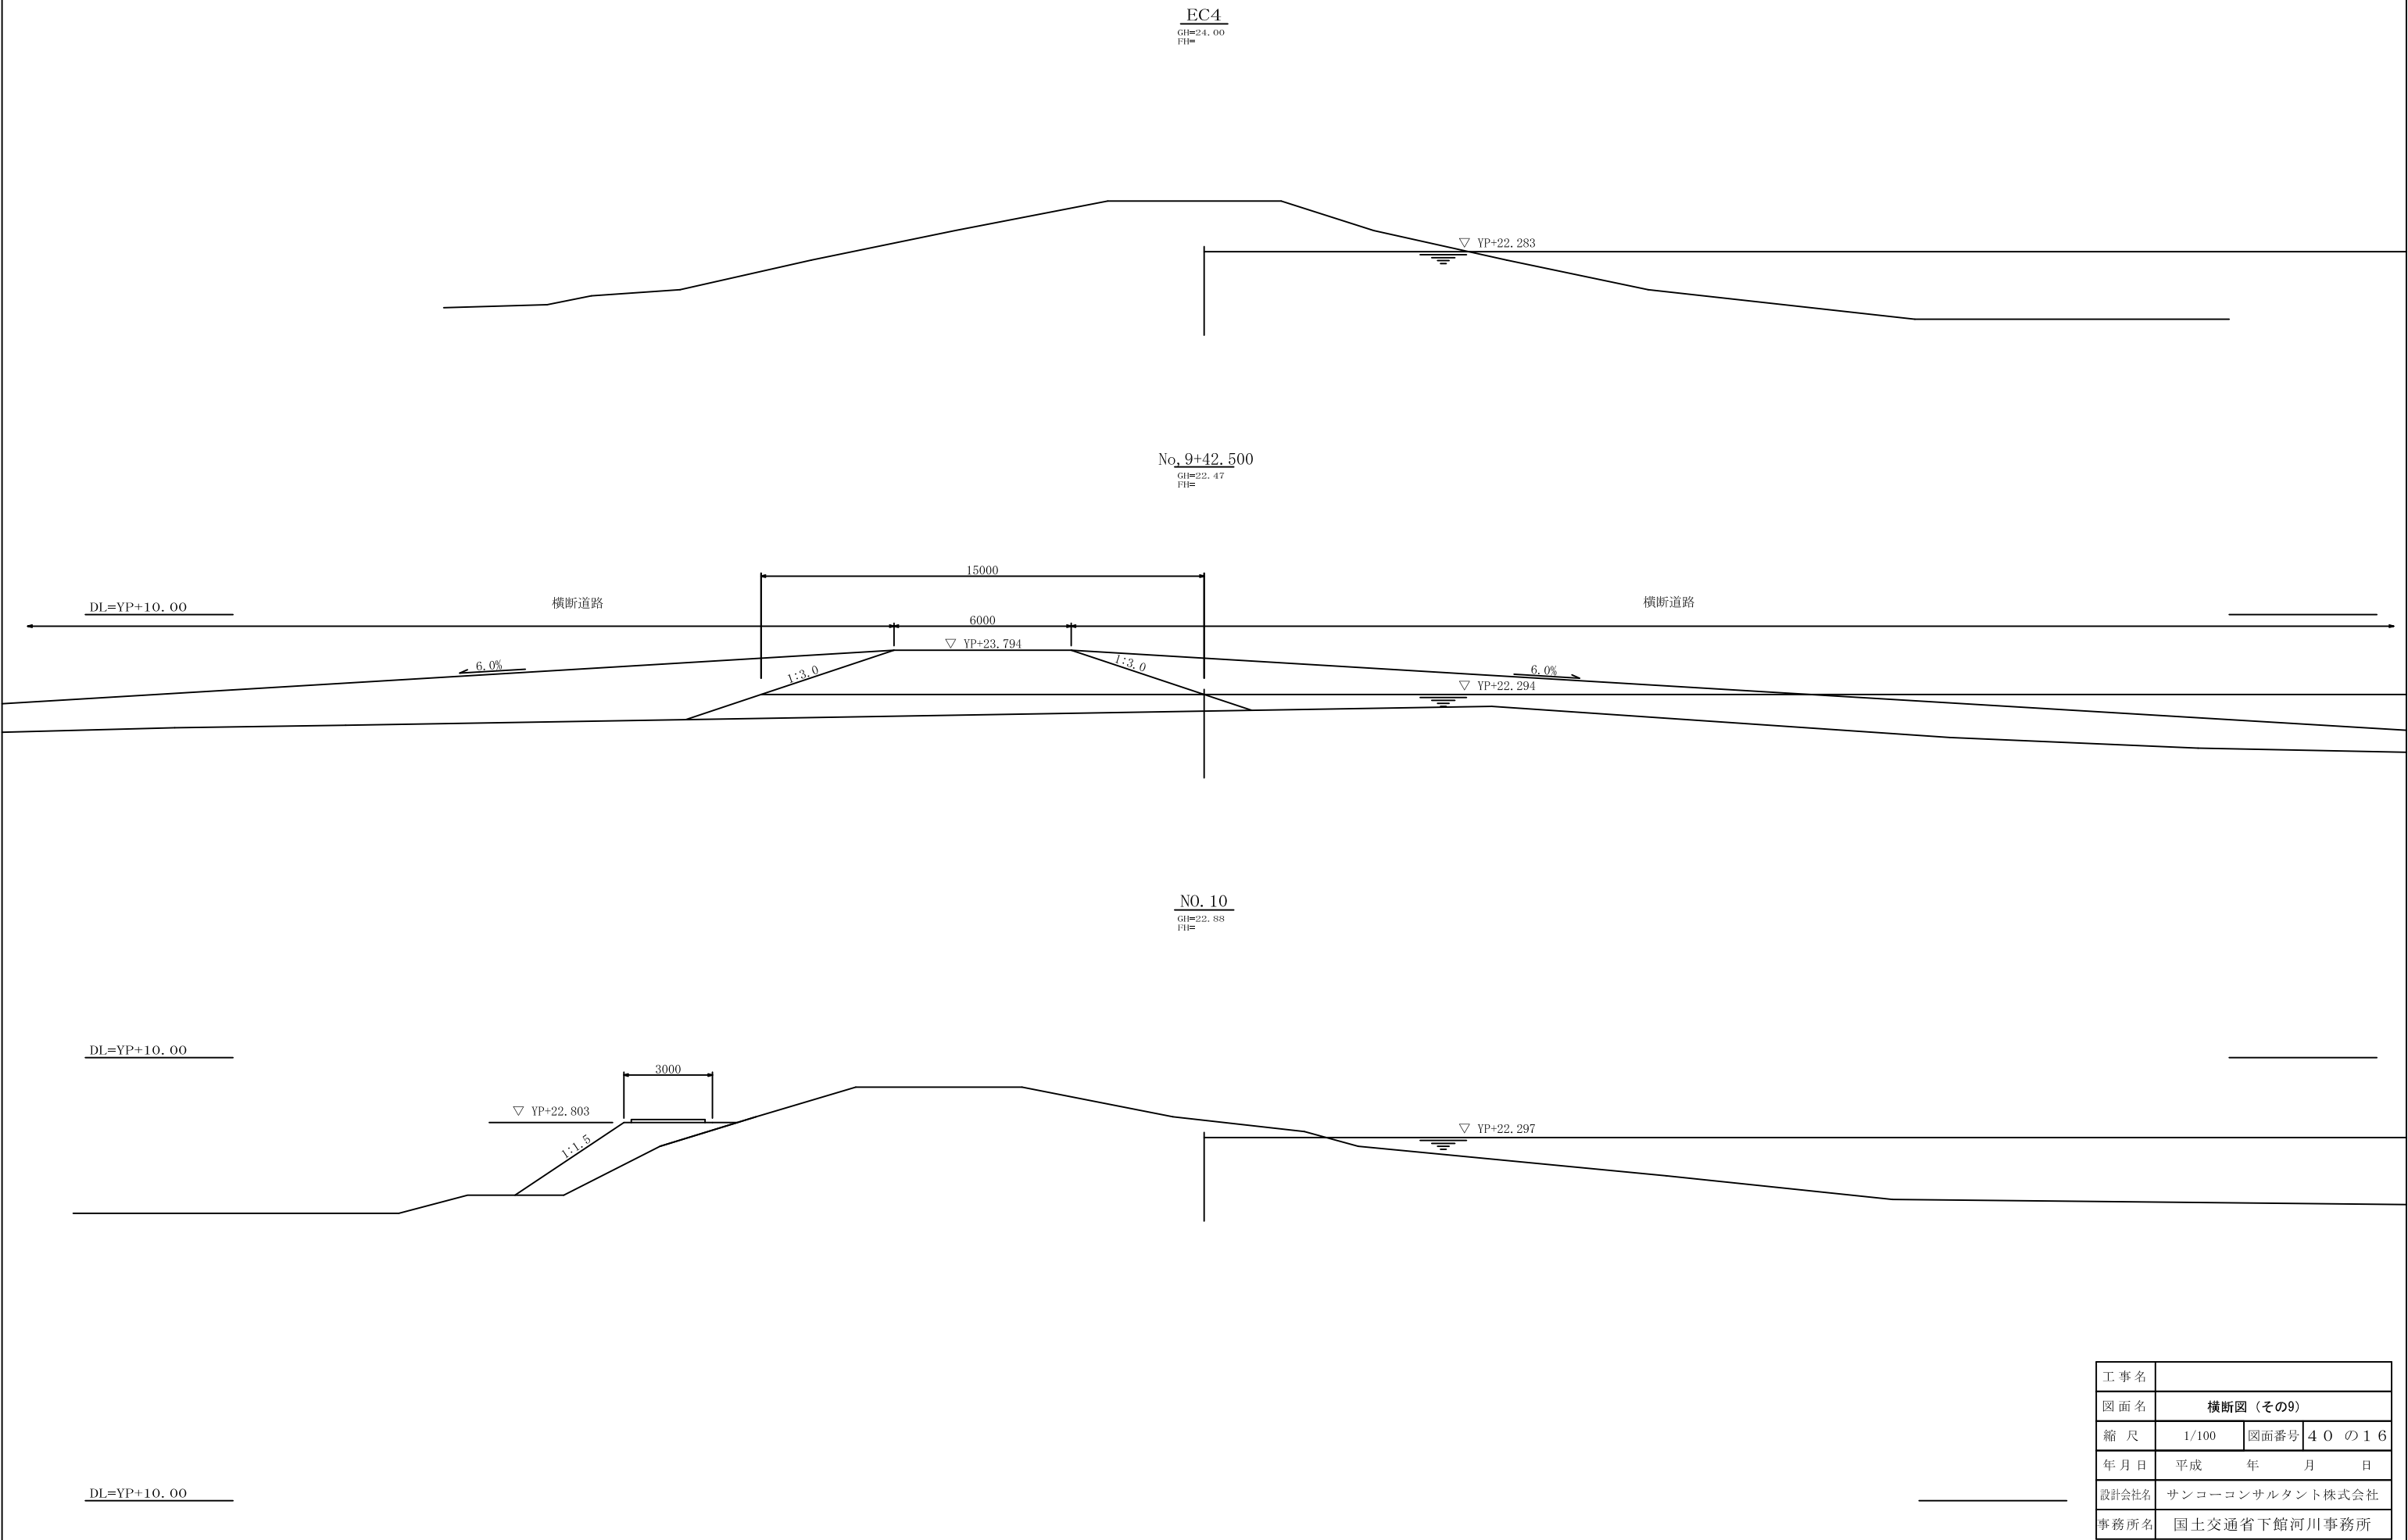


工 事 名			
図 面 名	横断図（その9）		
縮 尺	1/100	図面番号	4 0 の 1 6
年 月 日	平成 年 月 日		
設計会社名	サンコーコンサルタント株式会社		
事務所名	国土交通省下館河川事務所		

横断図（その10） S=1/100


NO. 11
GH=22.30
FI=

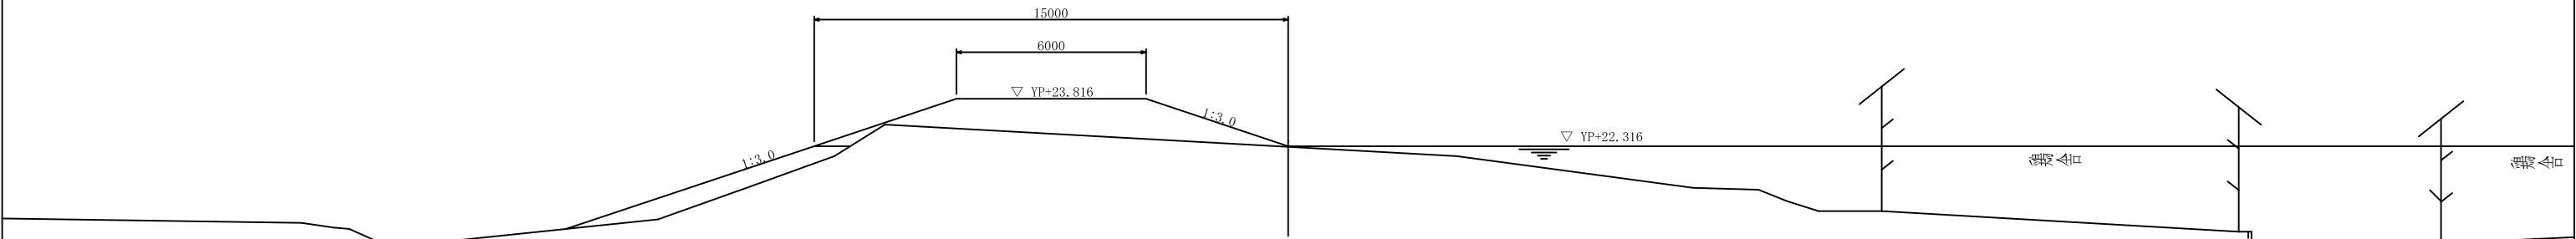

BC5
GH=22.32
FI=

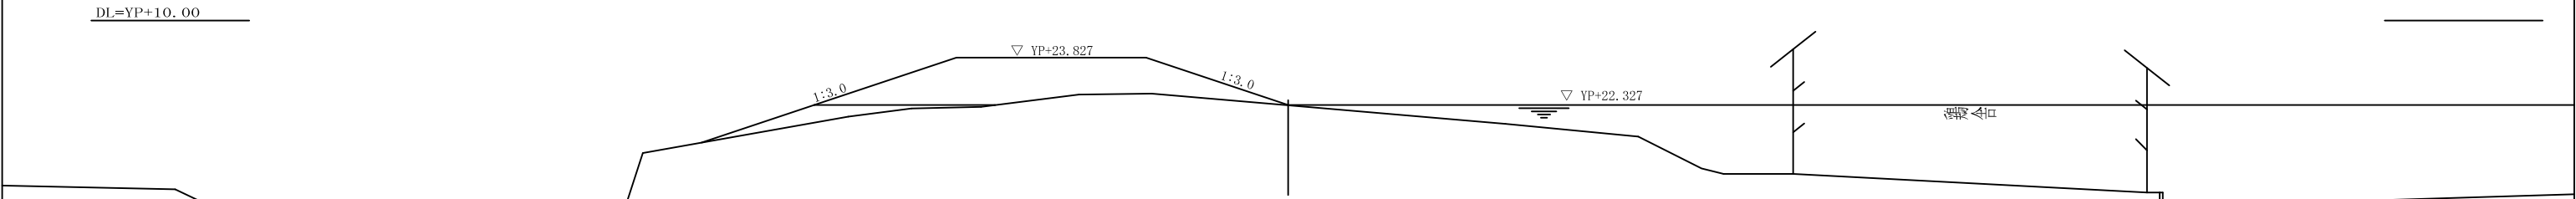


NO. 12
GH=22.32
FI=

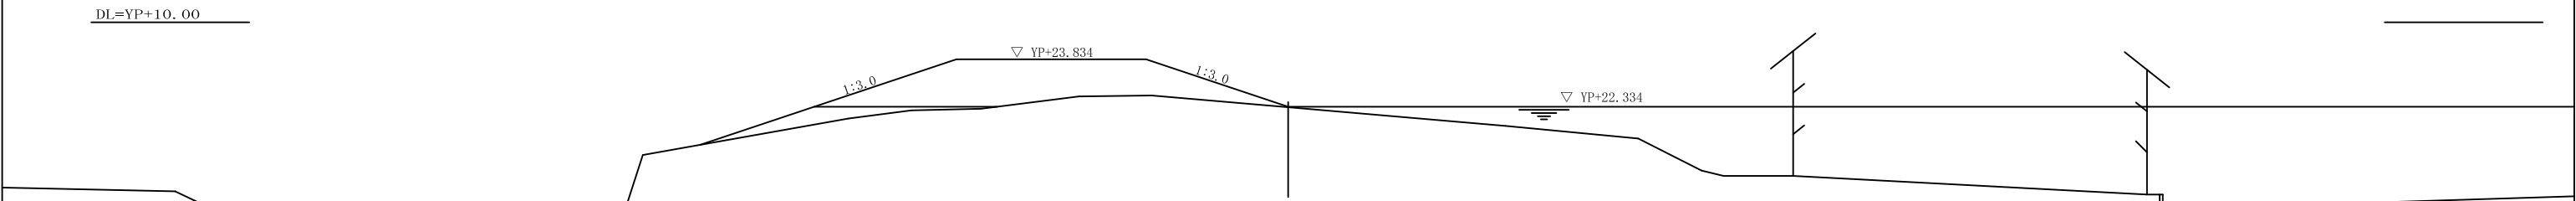


工 事 名				
図 面 名	横断図（その10）			
縮 尺	1/100	図面番号	4 0	の 1 7
年 月 日	平成	年	月	日
設計会社名	サンコーコンサルタント株式会社			
事務所名	国土交通省下館河川事務所			

横断図（その11） S=1/100


No, 12+45.276 (25K25)
GH=22.10
FI=

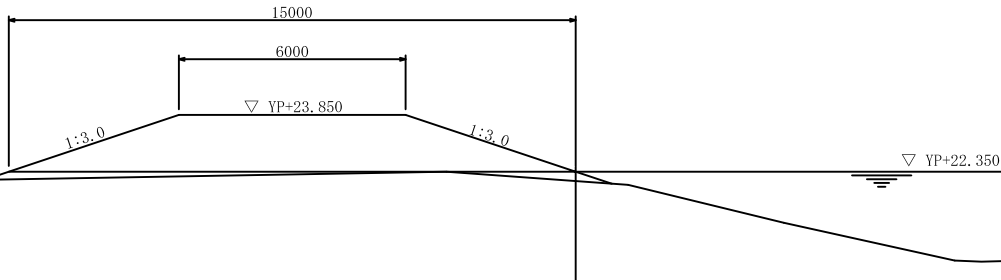

NO. 13
GH=22.09
FI=

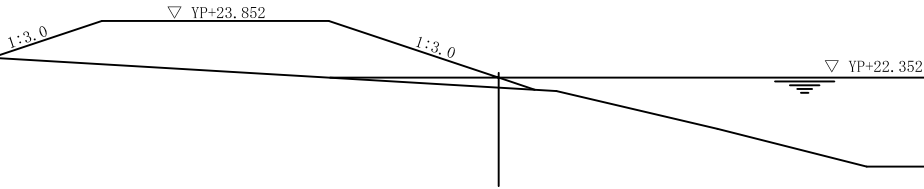

SP5
GH=22.09
FI=

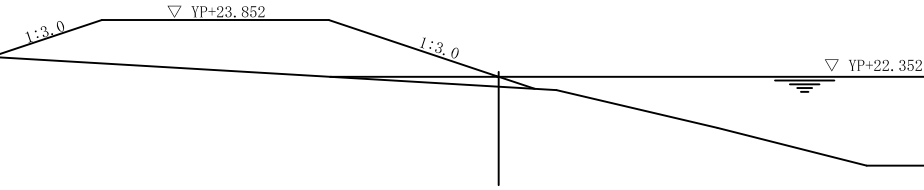

DL=YP+10.00


DL=YP+10.00

DL=YP+10.00


工 事 名				
図 面 名	横断図（その11）			
縮 尺	1/100	図面番号	4 0	の 1 8
年 月 日	平成	年	月	日
設計会社名	サンコーコンサルタント株式会社			
事務所名	国土交通省下館河川事務所			

横断図（その12） S=1/100


NO. 14
GH=22.00
FI=

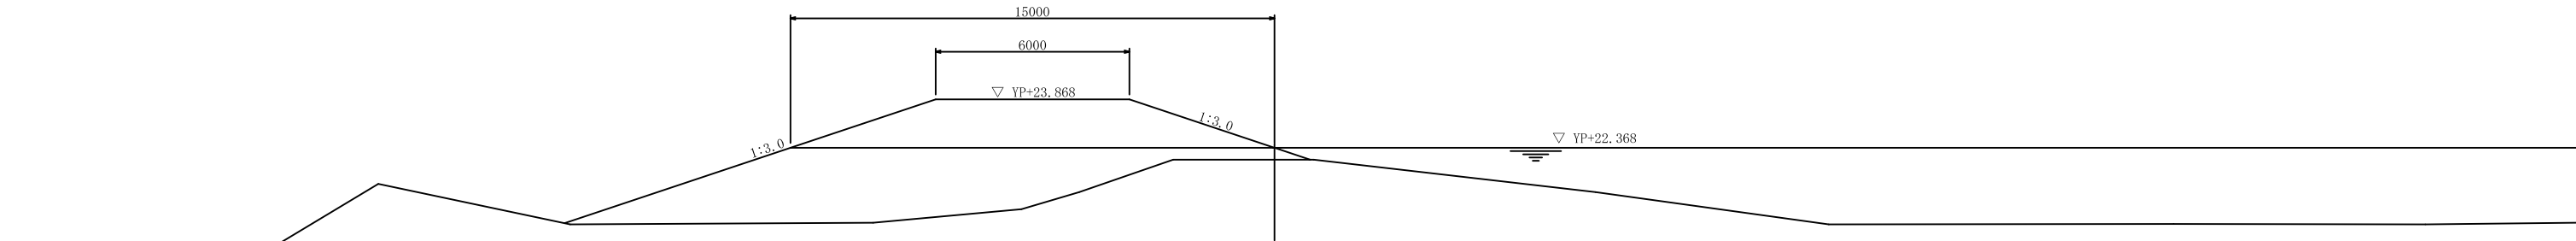

EC5
GH=20.63
FI=

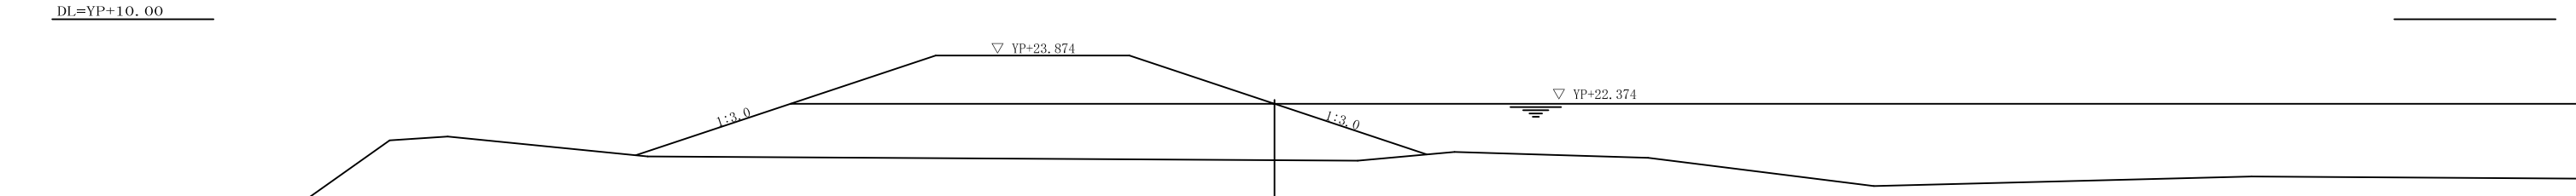


NO. 15
GH=21.08
FI=

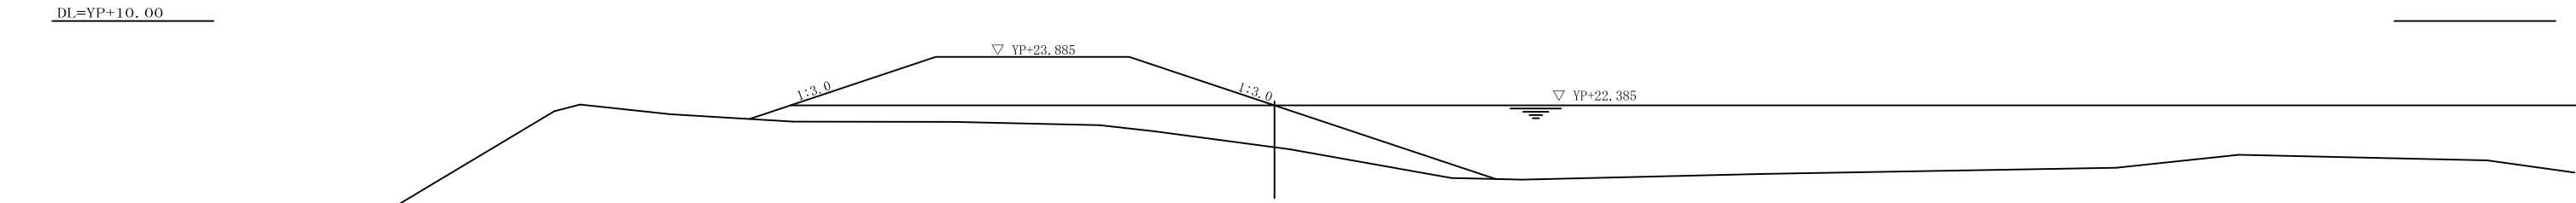


工 事 名			
図 面 名	横断図（その12）		
縮 尺	1/100	図面番号	4 0 の 1 9
年 月 日	平成 年 月 日		
設計会社名	サンコーコンサルタント株式会社		
事務所名	国土交通省下館河川事務所		

横断図（その13） S=1/100


NO. 16
GH=22.63
FI=

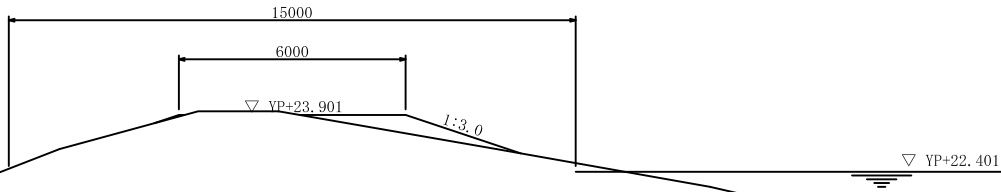

NO. 17
GH=22.66
FI=

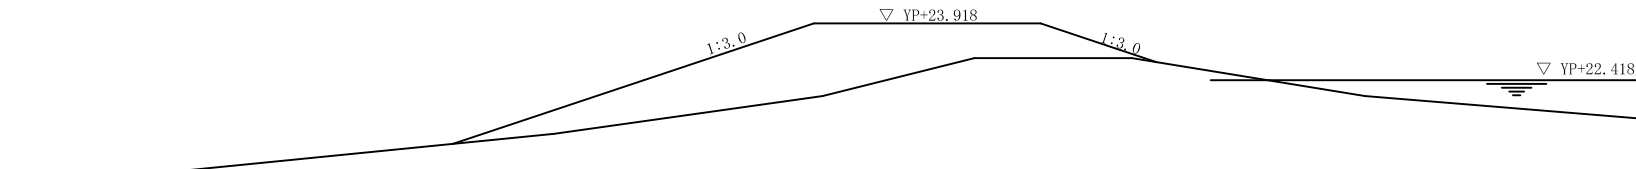

NO. 18
GH=21.37
FI=

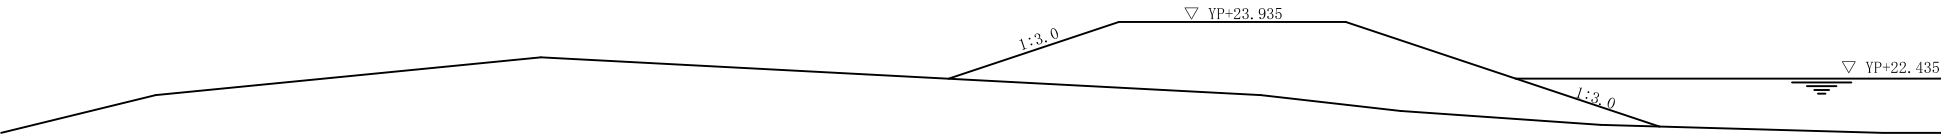

DL=YP+10.00

DL=YP+10.00

DL=YP+10.00

工 事 名			
図 面 名	横断図（その13）		
縮 尺	1/100	図面番号	4 0 の 2 0
年 月 日	平成 年 月 日		
設計会社名	サンコーコンサルタント株式会社		
事務所名	国土交通省下館河川事務所		

横断図（その14）

S=1/100

No, 18+15.890 (25K50)

GI=22.06
FI=

▽ YP+22.440

NO. 19

GI=22.43
FI=

DL=YP+10.00

▽ YP+22.456

No, 19+4.076 (EP)

GI=22.46
FI=

DL=YP+10.00


▽ YP+22.458

DL=YP+10.00


工 事 名			
図 面 名	横断図（その14）		
縮 尺	1/100	図面番号	4 0 の 2 1
年 月 日	平成 年 月 日		
設計会社名	サンコーコンサルタント株式会社		
事務所名	国土交通省下館河川事務所		

坂路工詳細図（その2）
 S=1/200


川表側坂路縦断面図
 縮尺
 H=1 : 200
 V=1 : 100

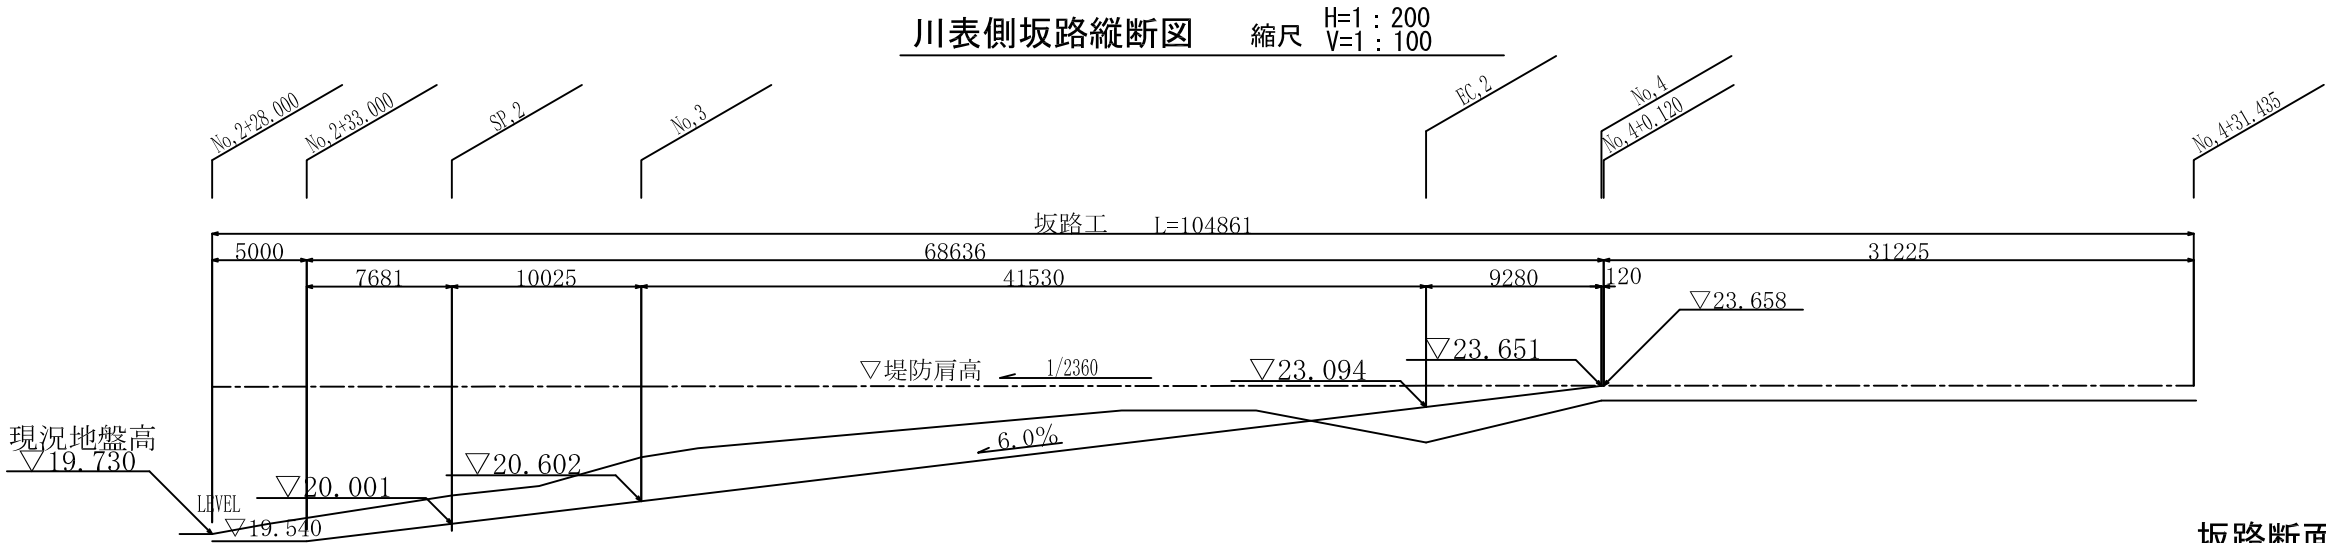

坂路断面図
 S=1/100

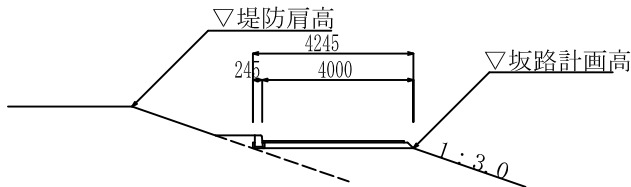


川裏側坂路縦断面図
 縮尺
 H=1 : 200
 V=1 : 100

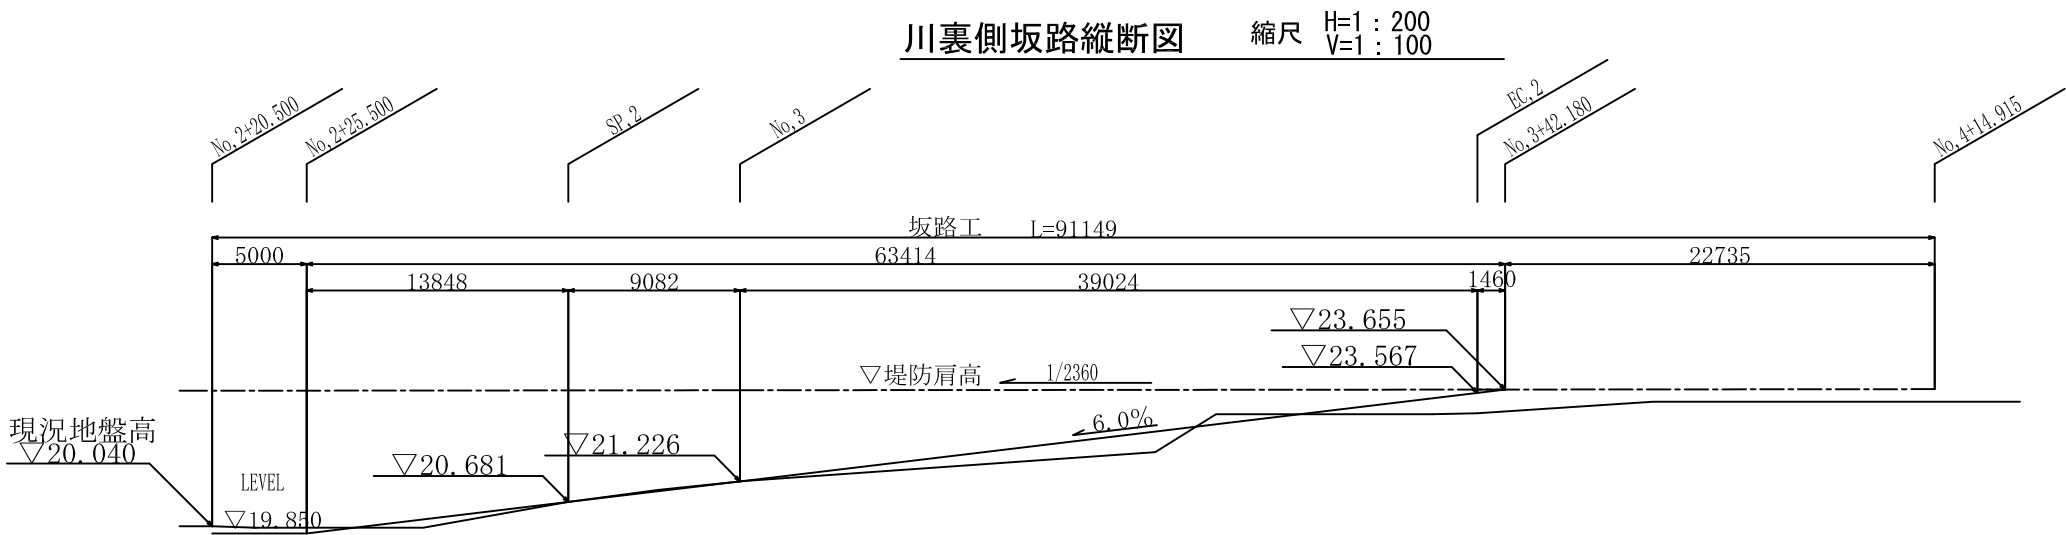


工事名				
図面名	坂路工詳細図（その2）			
縮尺	図示	図面番号	40の22	
年月日	平成	年	月	日
設計会社名	サンコーコンサルタント株式会社			
事務所名	国土交通省下館河川事務所			


平面图 S=1/200

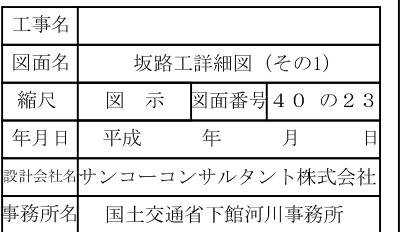


道路工詳細図（その1）S=1/200

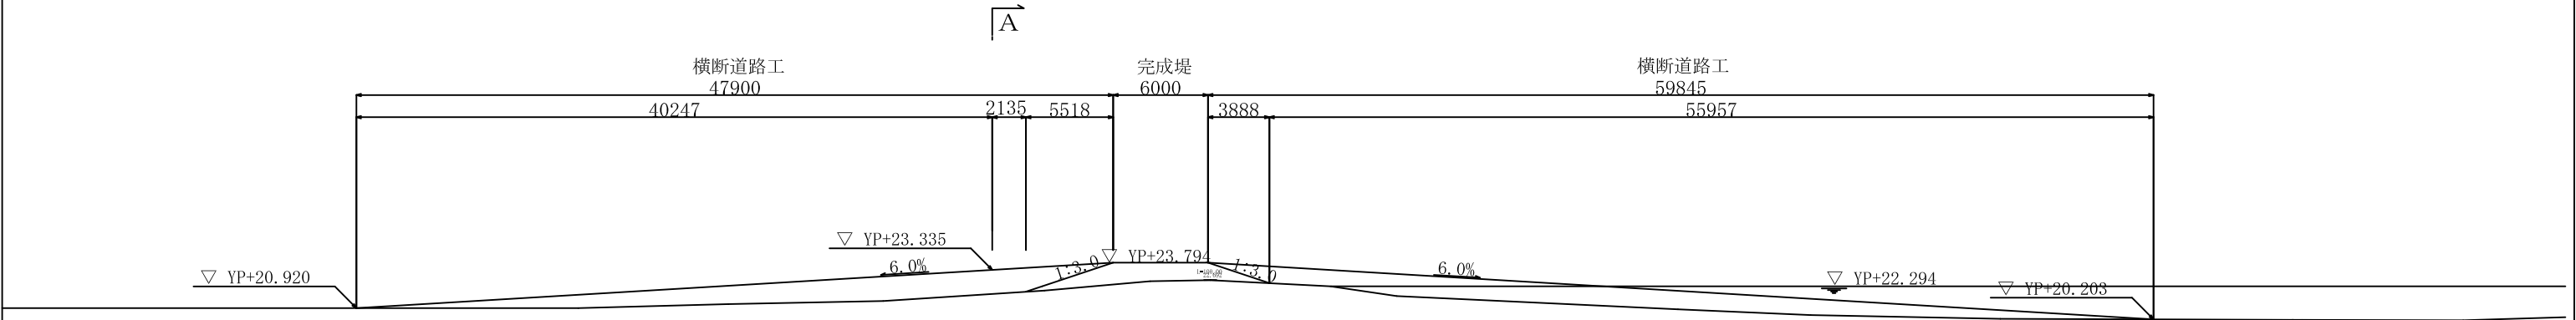

平面図 S=1/200

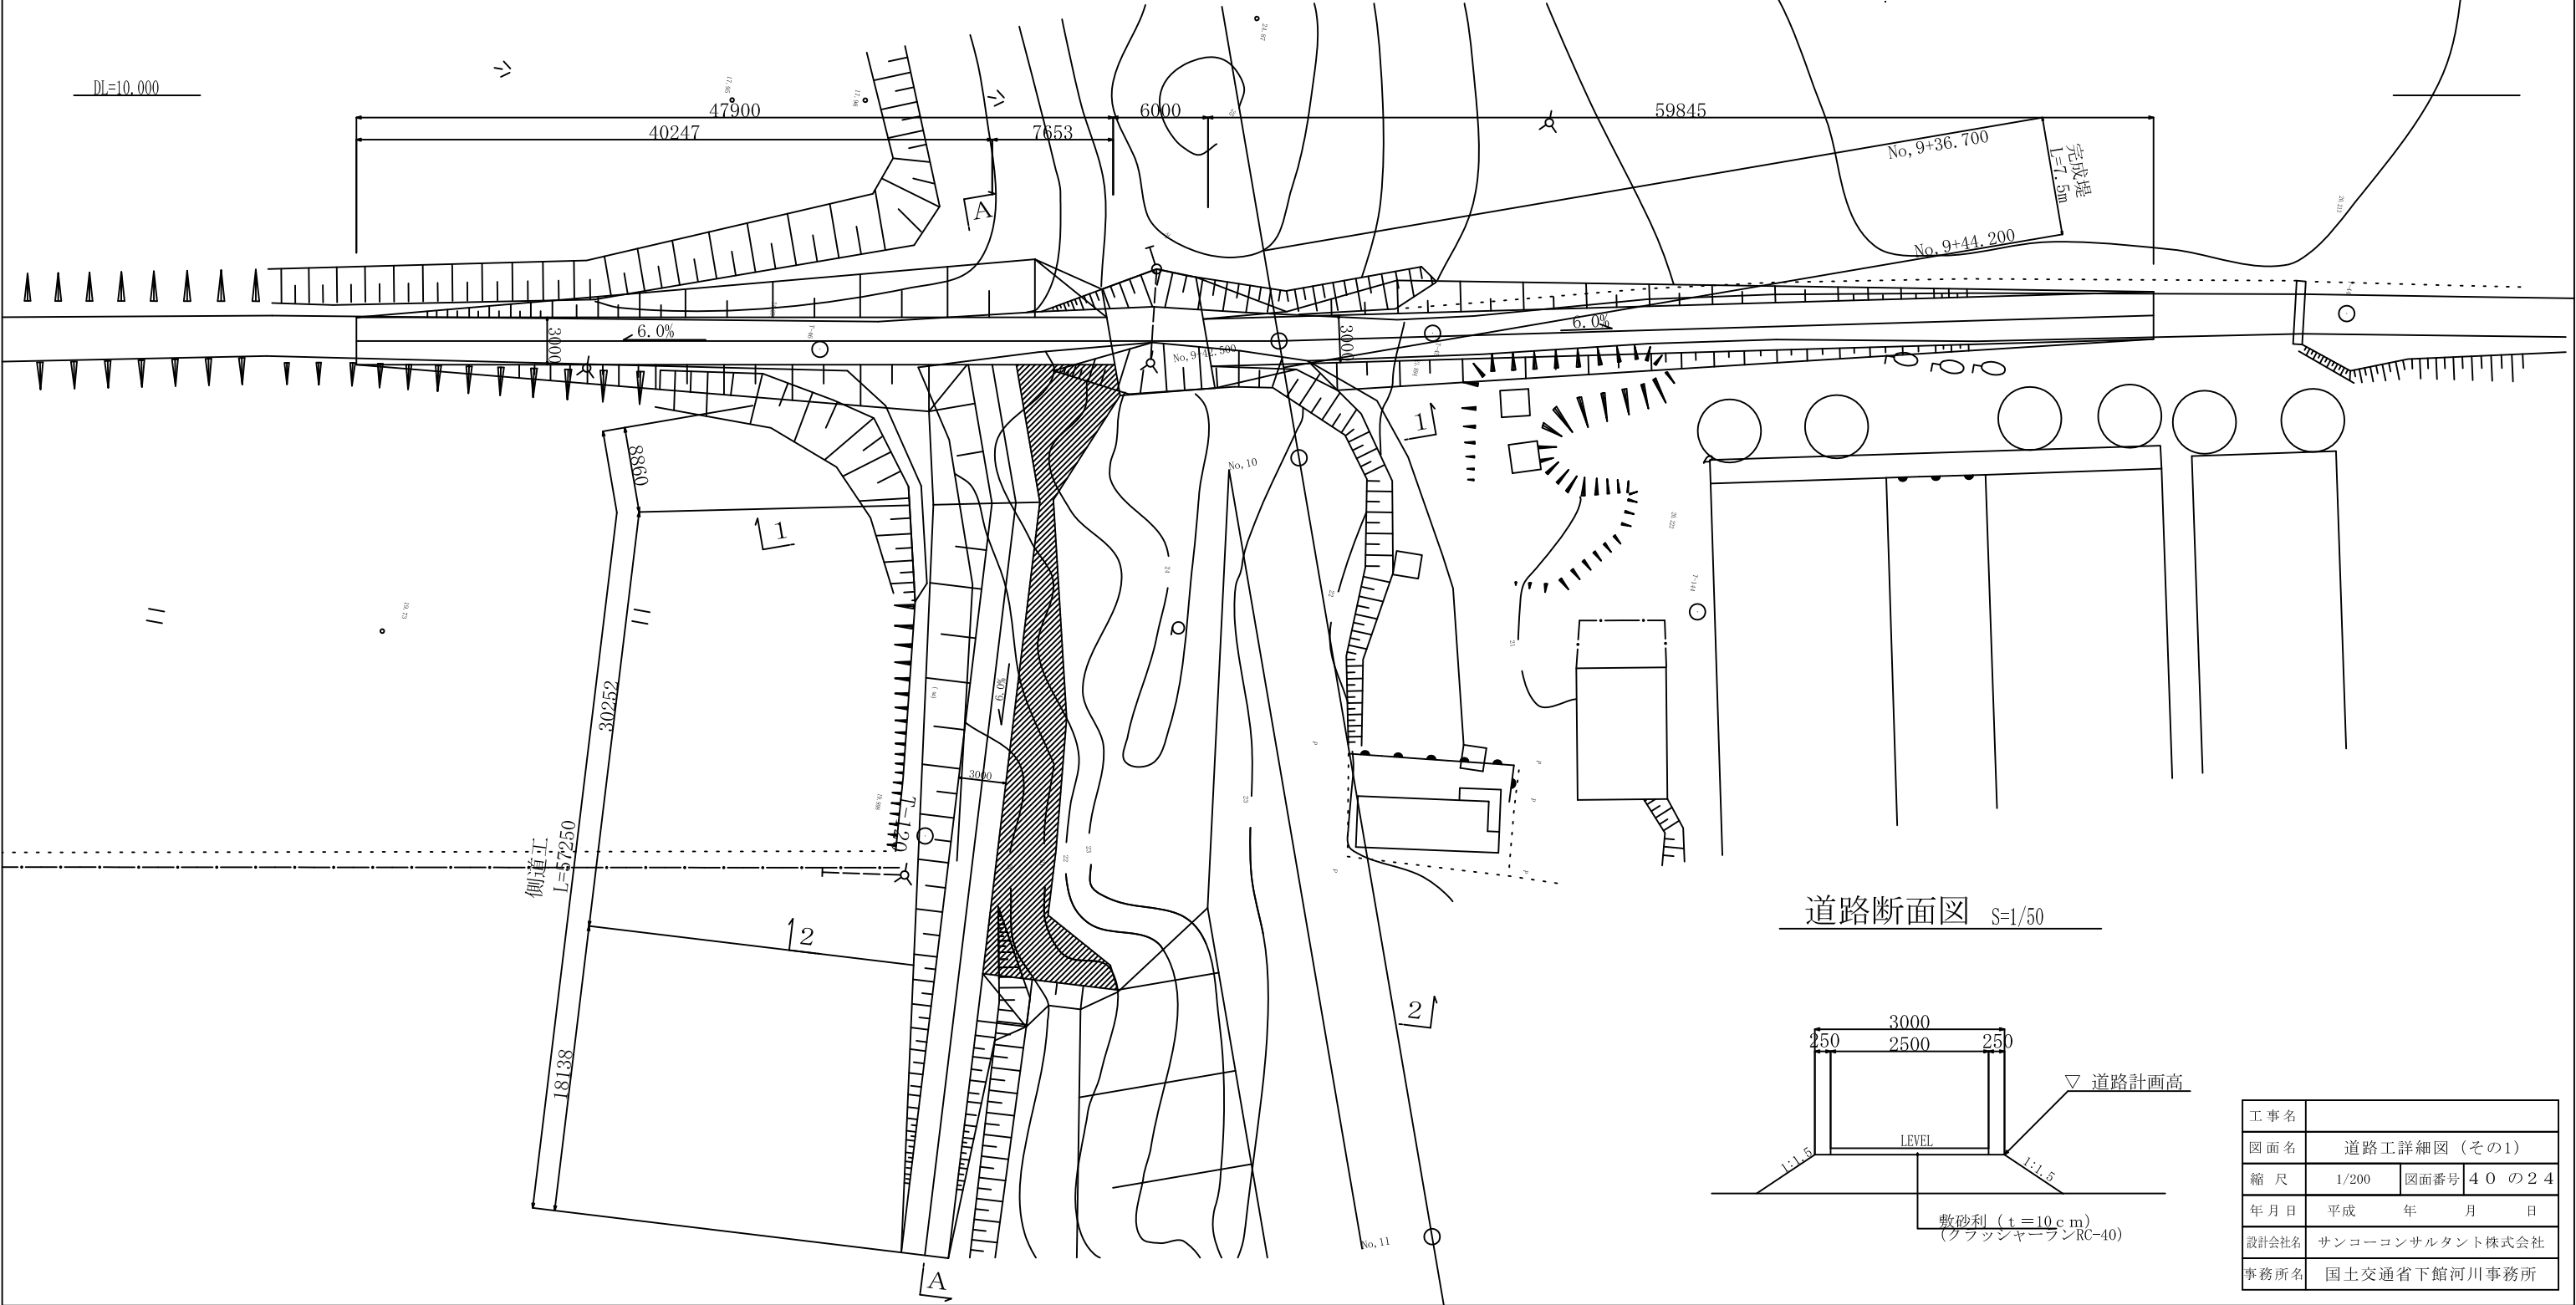


道路断面図 S=1/50

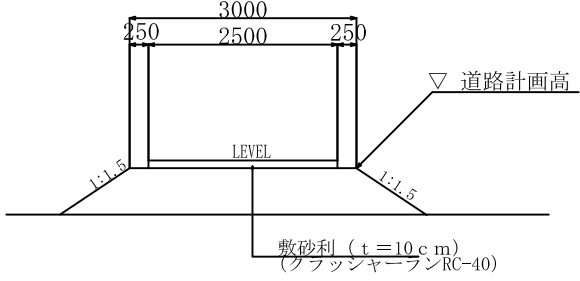


工事名	道路工詳細図（その1）			
図面名	道路工詳細図（その1）			
縮尺	1/200	図面番号	40	の24
年月日	平成	年	月	日
設計会社名	サンコーコンサルタント株式会社			
事務所名	国土交通省下館河川事務所			

道路工詳細図（その2） S=1/200


A-A断面図 S=1/200

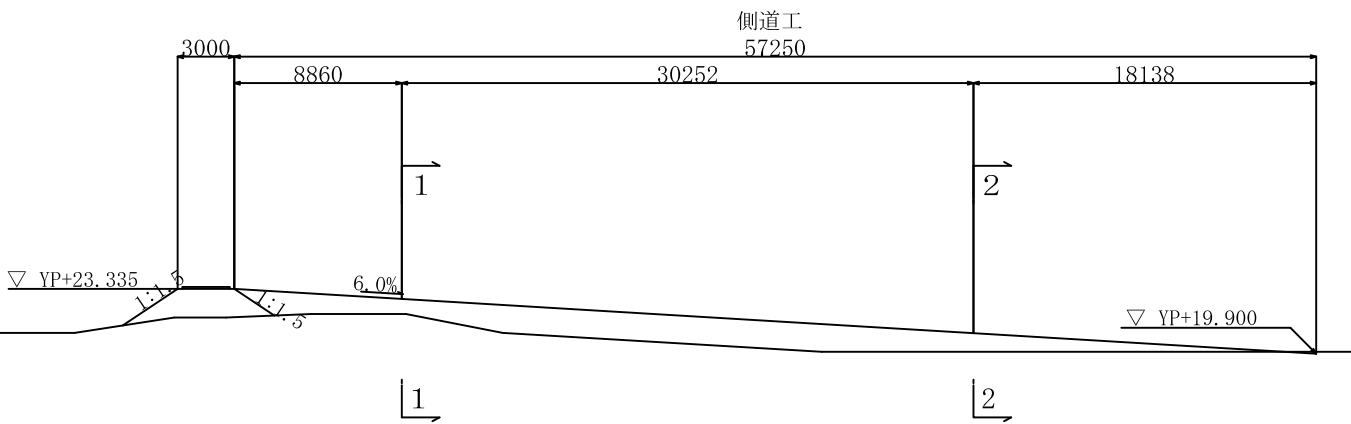

1-1断面図 S=1/100

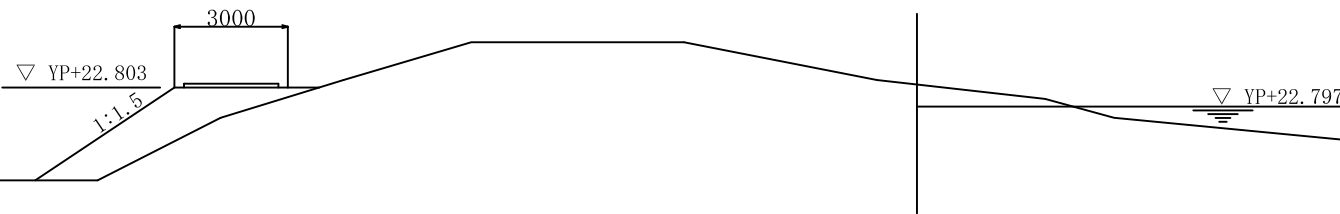

2-2断面図 S=1/100

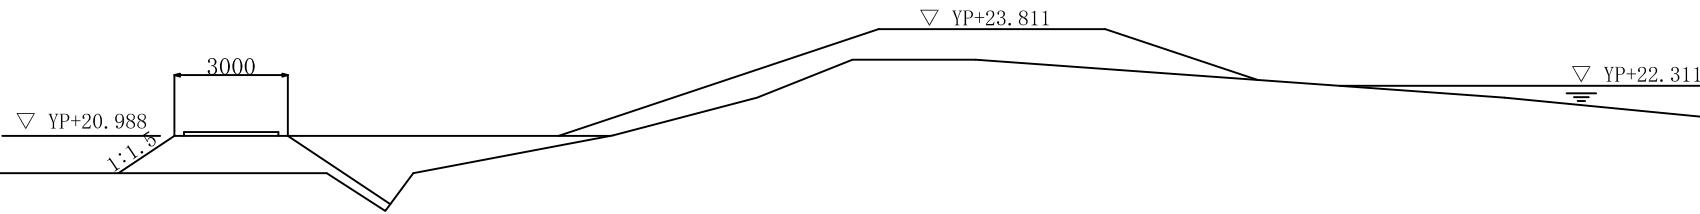

工 事 名	道路工詳細図（その2）		
図 面 名	道路工詳細図（その2）		
縮 尺	1/200	図面番号	4 0 の 2 5
年 月 日	平成	年	月 日
設計会社名	サンコーコンサルタント株式会社		
事務所名	国土交通省下館河川事務所		