H26三坂地先外築堤護岸設計業務

設 計 図 面 集
（ 若宮戸地先　築堤予備設計 ）

平成　27　年　3　月

株式会社　建設技術研究所

図 面 目 録（若宮戸地区）

図面番号	図　　面　　名　　称	縮　　尺
1	（1案）　若宮戸地区平面図	S=1:2000
2～3	（1案）　若宮戸地区平面図(1)～(2)	S=1:1000
4～5	（1案）　若宮戸地区横断図(1)～(2)	S=1:100
6	（2案）　若宮戸地区平面図	S=1:2000
7～8	（2案）　若宮戸地区平面図(1)～(2)	S=1:1000
9～10	（2案）　若宮戸地区横断図(1)～(2)	S=1:100
11	（3案）　若宮戸地区平面図	S=1:2000
12～13	（3案）　若宮戸地区平面図(1)～(2)	S=1:1000
14～15	（3案）　若宮戸地区横断図(1)～(2)	S=1:100
	［低水護岸部］	
低1～低2	（1案）　若宮戸地区平面図(1)～(2)	S=1:1000
低3～低4	（1案）　若宮戸地区横断図(1)～(2)	S=1:100
低5～低6	（2案）　若宮戸地区平面図(1)～(2)	S=1:1000
低7～低8	（2案）　若宮戸地区横断図(1)～(2)	S=1:100
低9～低10	（3案）　若宮戸地区平面図(1)～(2)	S=1:1000
低11～低12	（3案）　若宮戸地区横断図(1)～(2)	S=1:100

若宮戸地区平面図 S=1:2000

（1案）

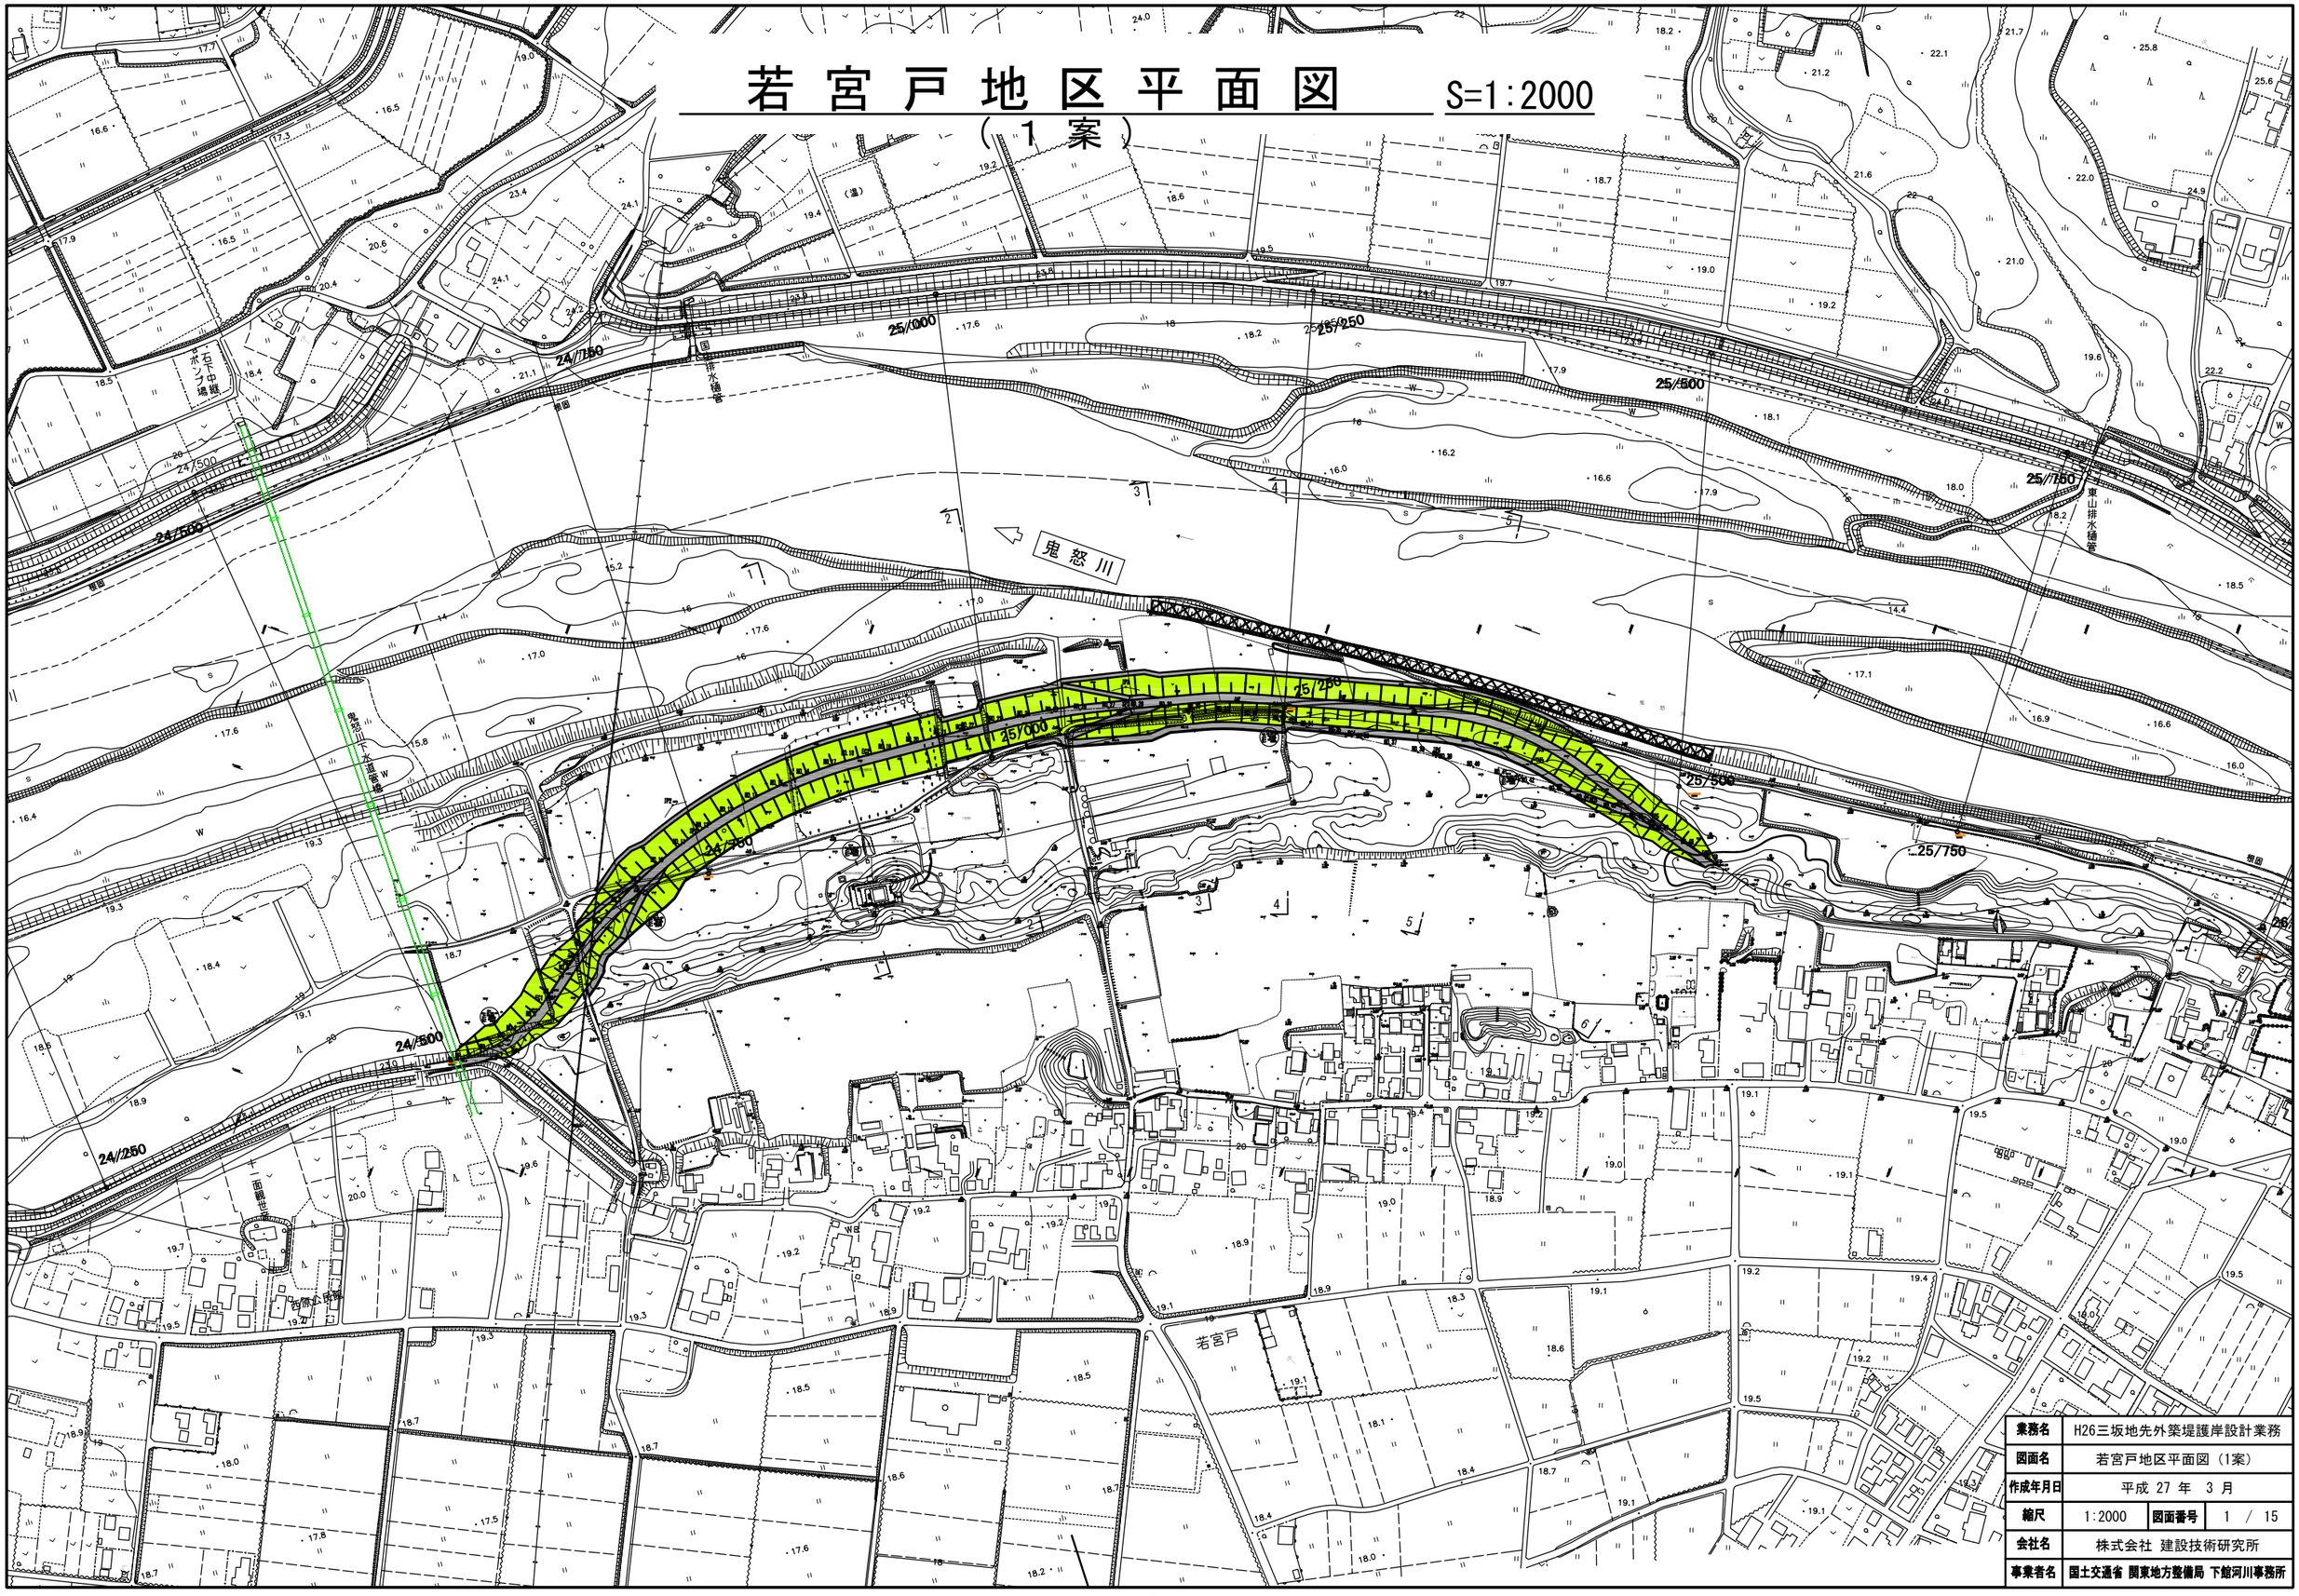

業務名	H26三坂地先外築堤護岸設計業務		
図面名	若宮戸地区平面図（1案）		
作成年月日	平成 27 年 3 月		
縮尺	1:2000	図面番号	1 / 15
会社名	株式会社 建設技術研究所		
事業者名	国土交通省 関東地方整備局 下館河川事務所		

若 宮 戸 地 区 平 面 図 （ 1 ）

（ 1 案 ）

S=1:1000

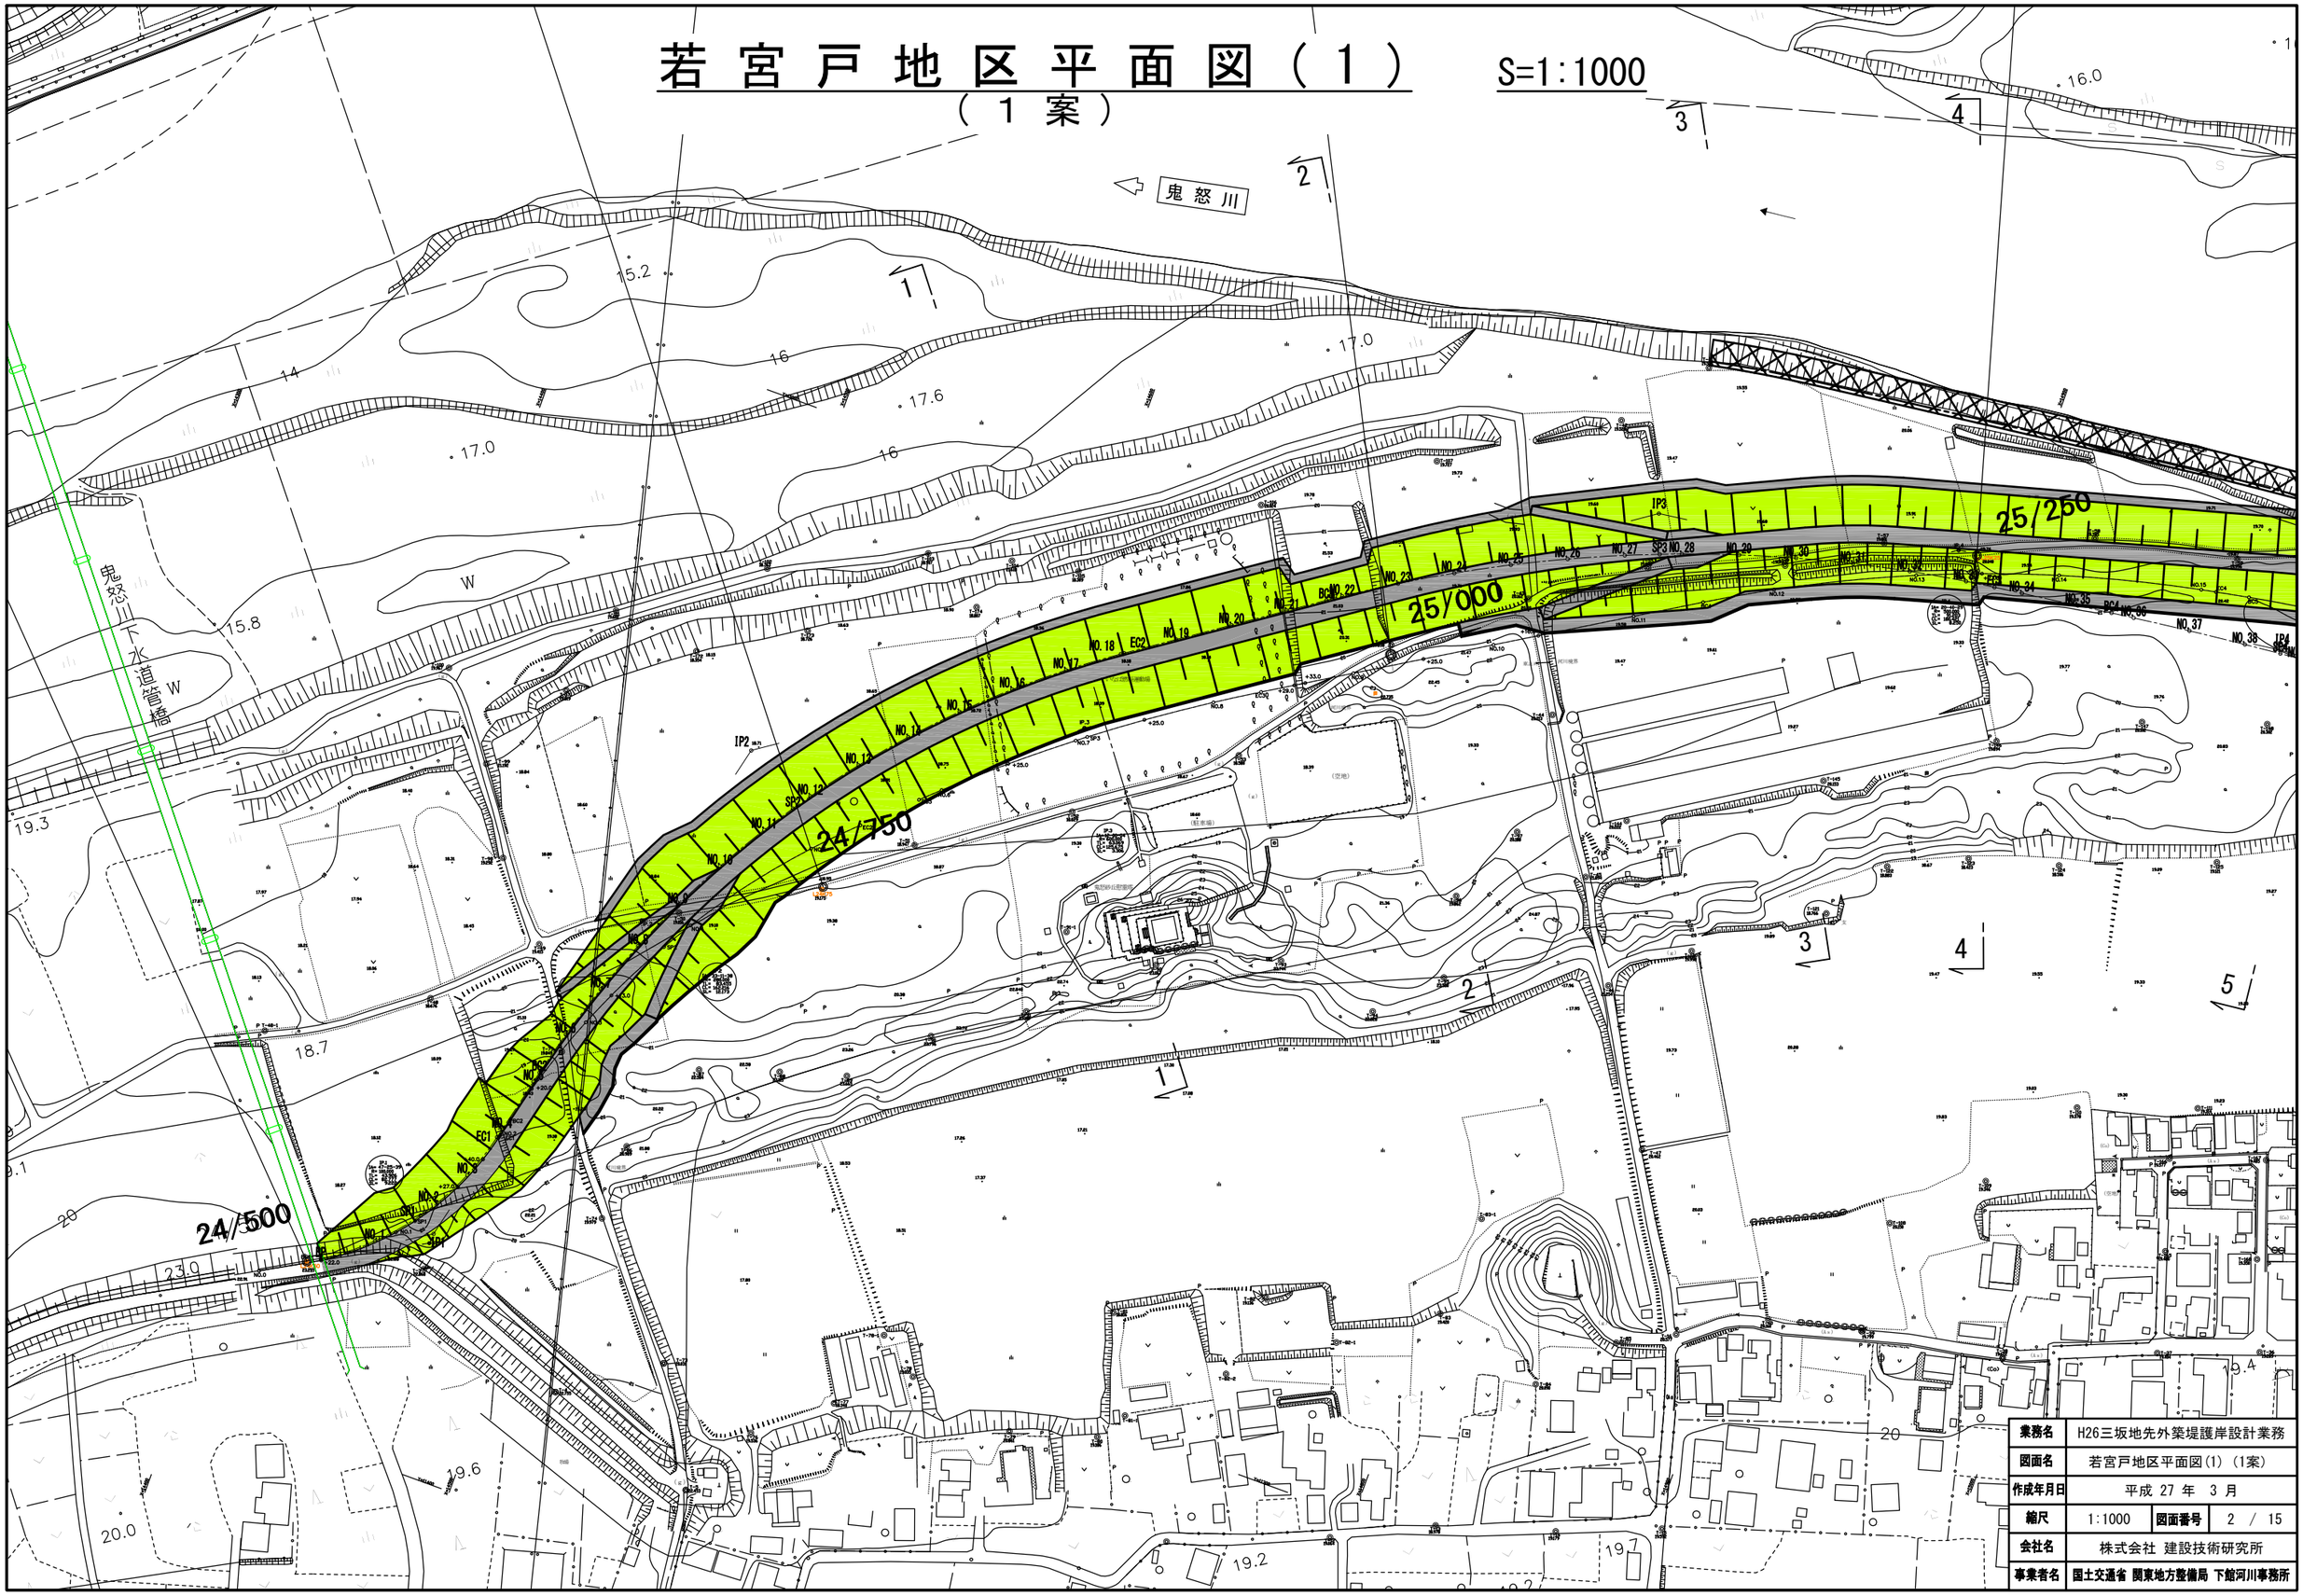

業務名	H26三坂地先外築堤護岸設計業務		
図面名	若宮戸地区平面図(1)（1案）		
作成年月日	平成 27 年 3 月		
縮尺	1:1000	図面番号	2 / 15
会社名	株式会社 建設技術研究所		
事業者名	国土交通省 関東地方整備局 下館河川事務所		

若宮戸地区平面図（２）

（１案）

S=1:1000

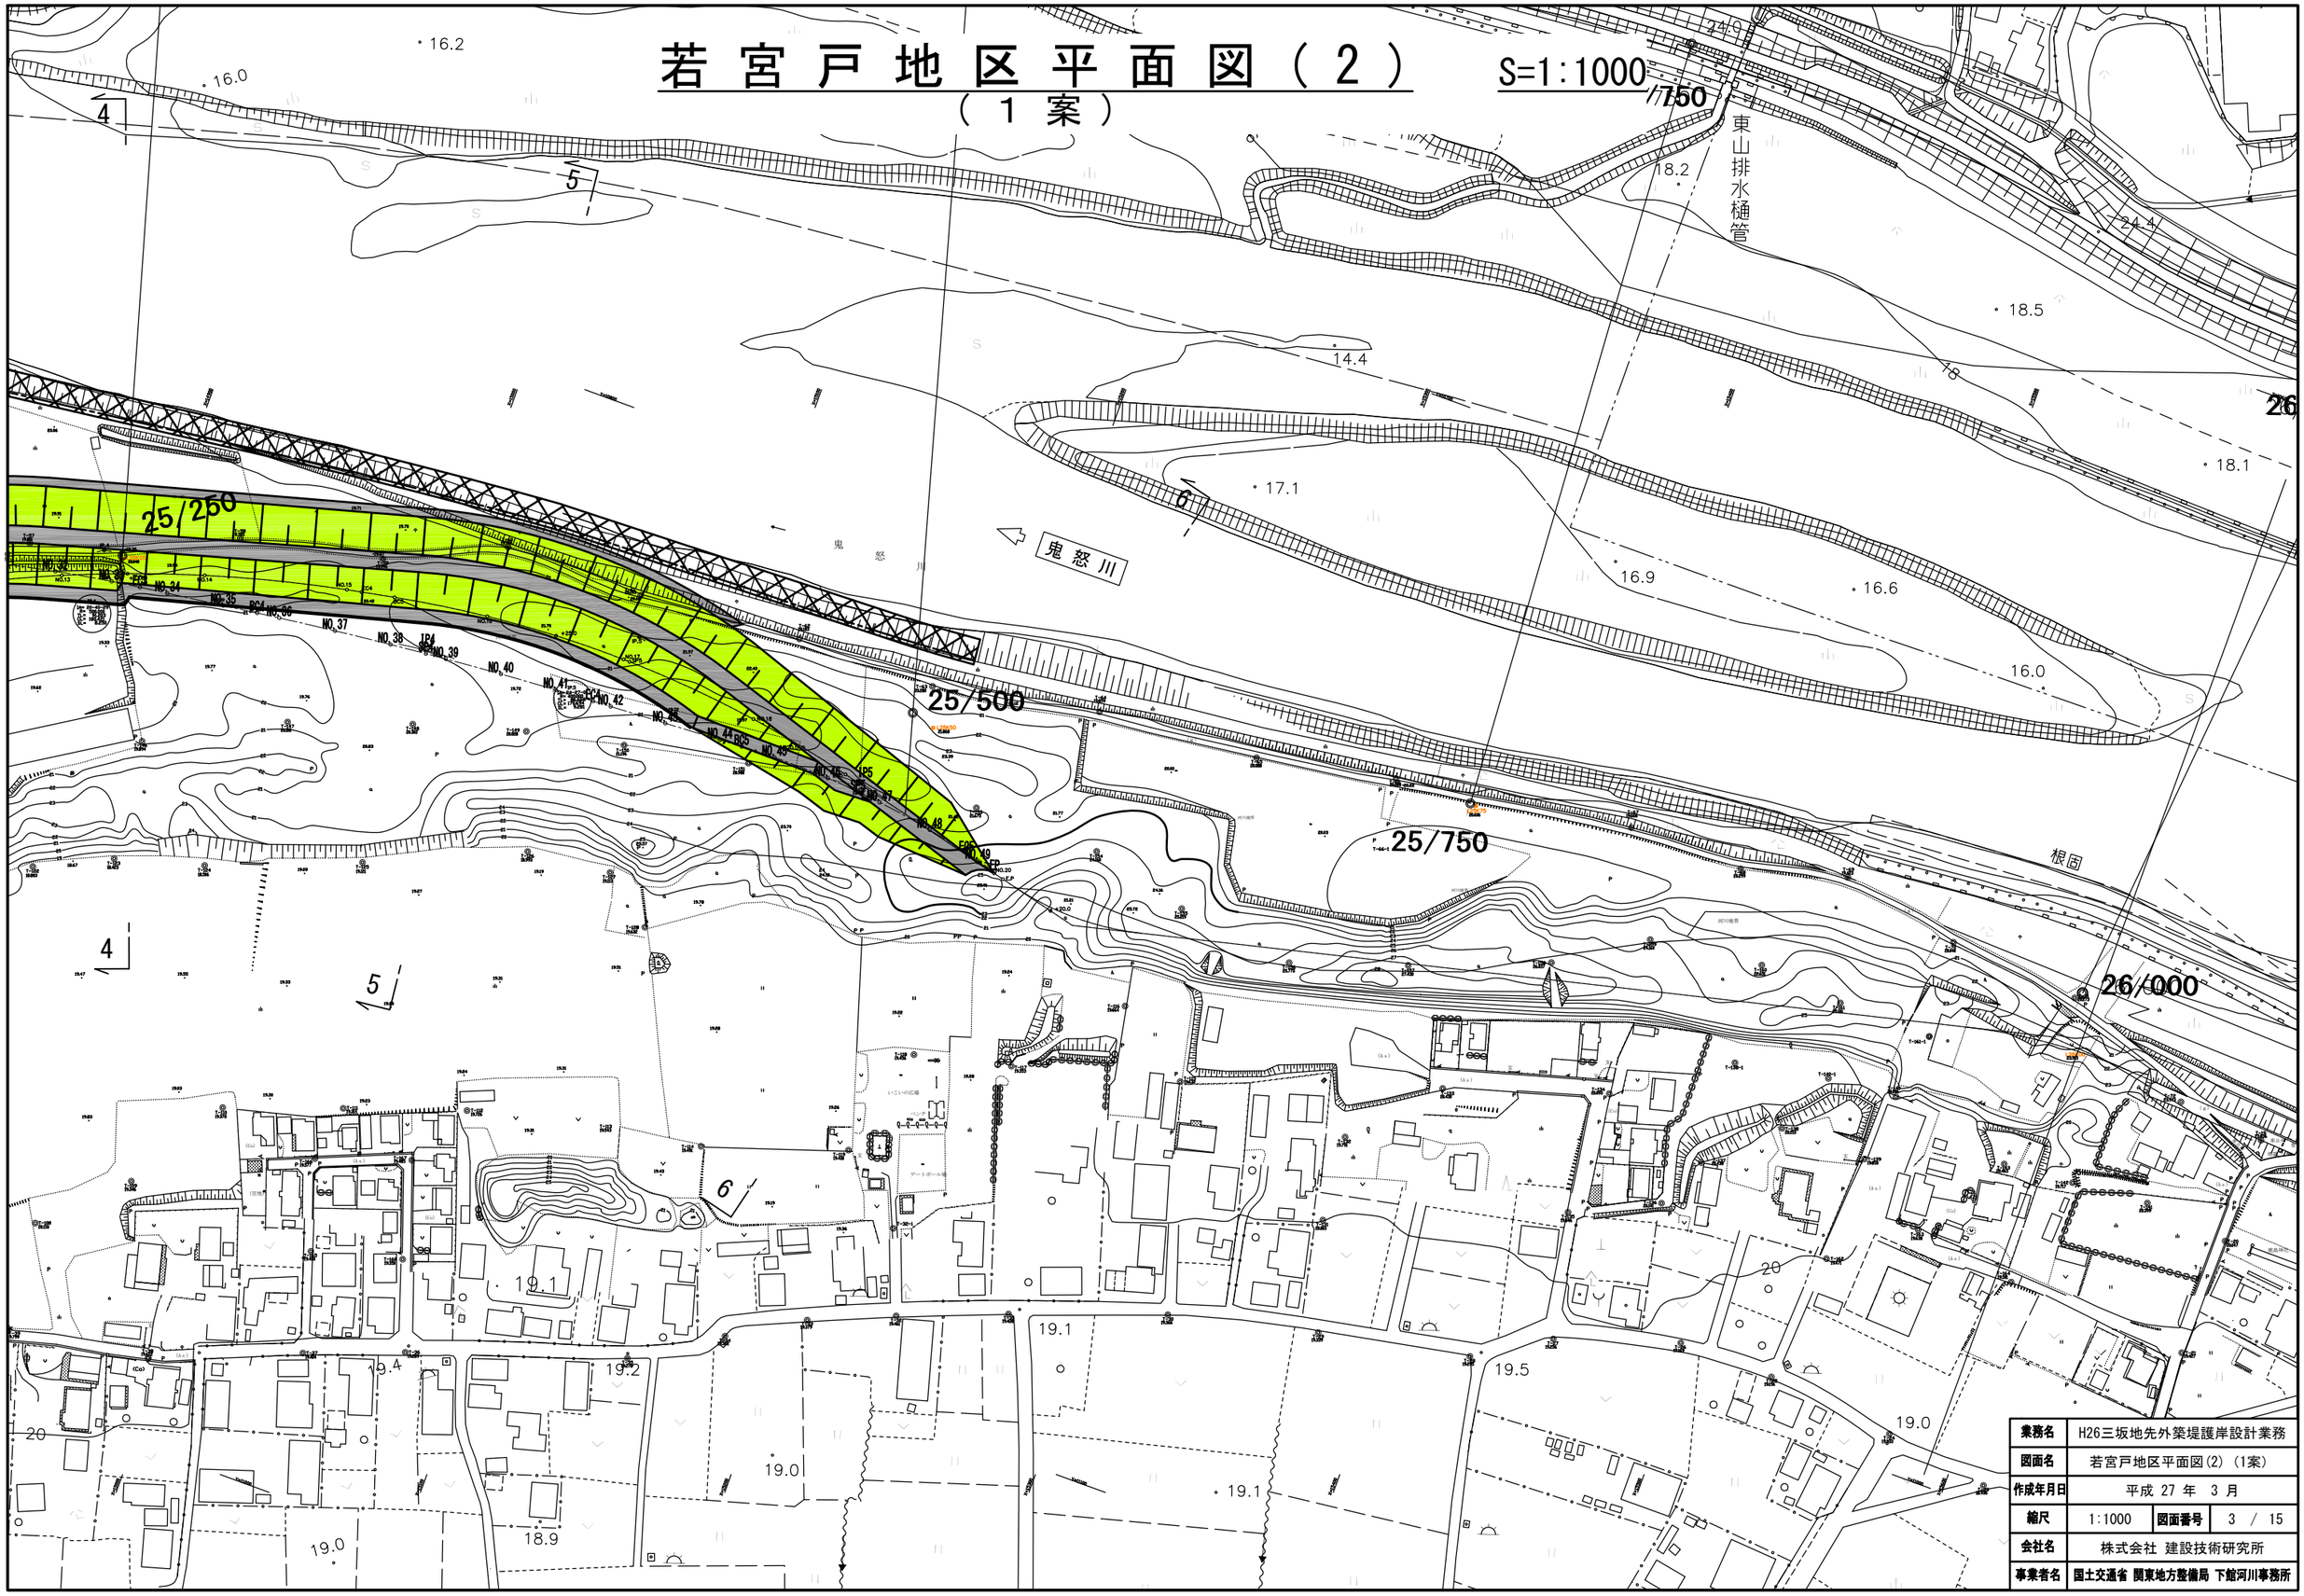

業務名	H26三坂地先外築堤護岸設計業務		
図面名	若宮戸地区平面図(2)（1案）		
作成年月日	平成 27 年 3 月		
縮尺	1:1000	図面番号	3 / 15
会社名	株式会社 建設技術研究所		
事業者名	国土交通省 関東地方整備局 下館河川事務所		

若宮戸地区横断図（1）

（1案）

S=1:100

1 - 1
(NO.7)

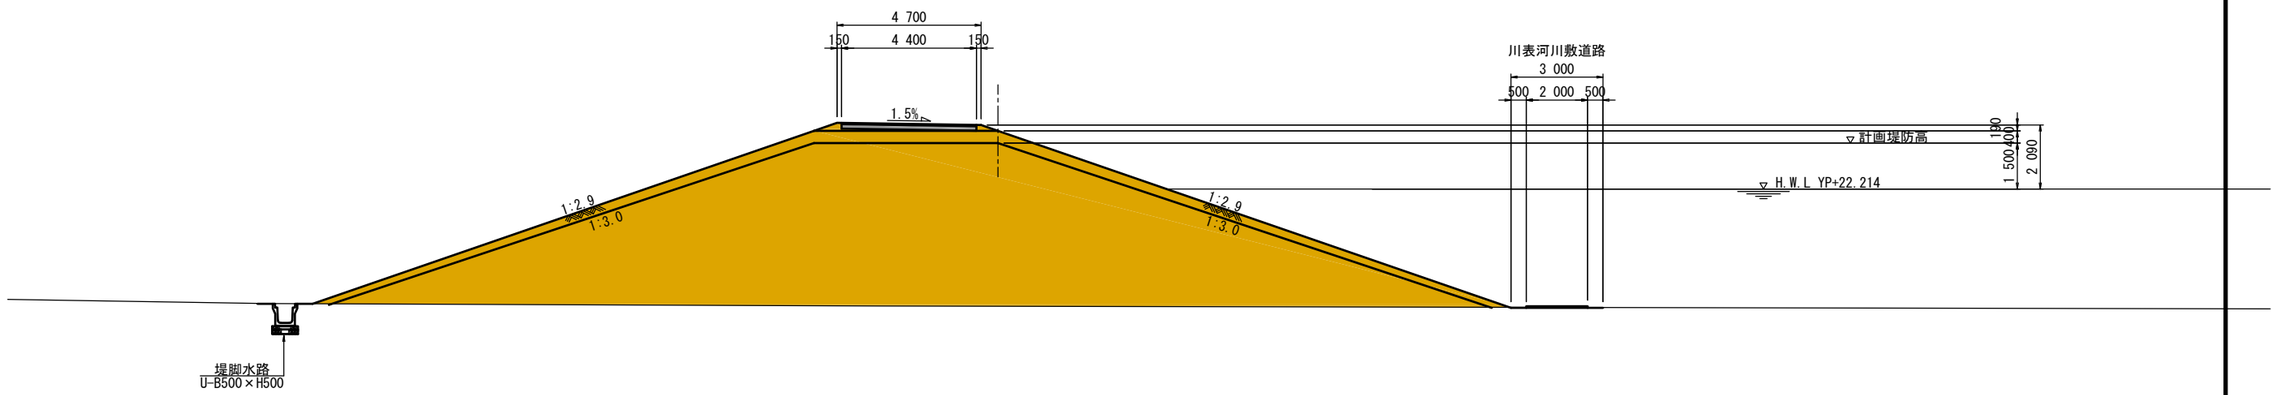

2 - 2
(NO.9+25)

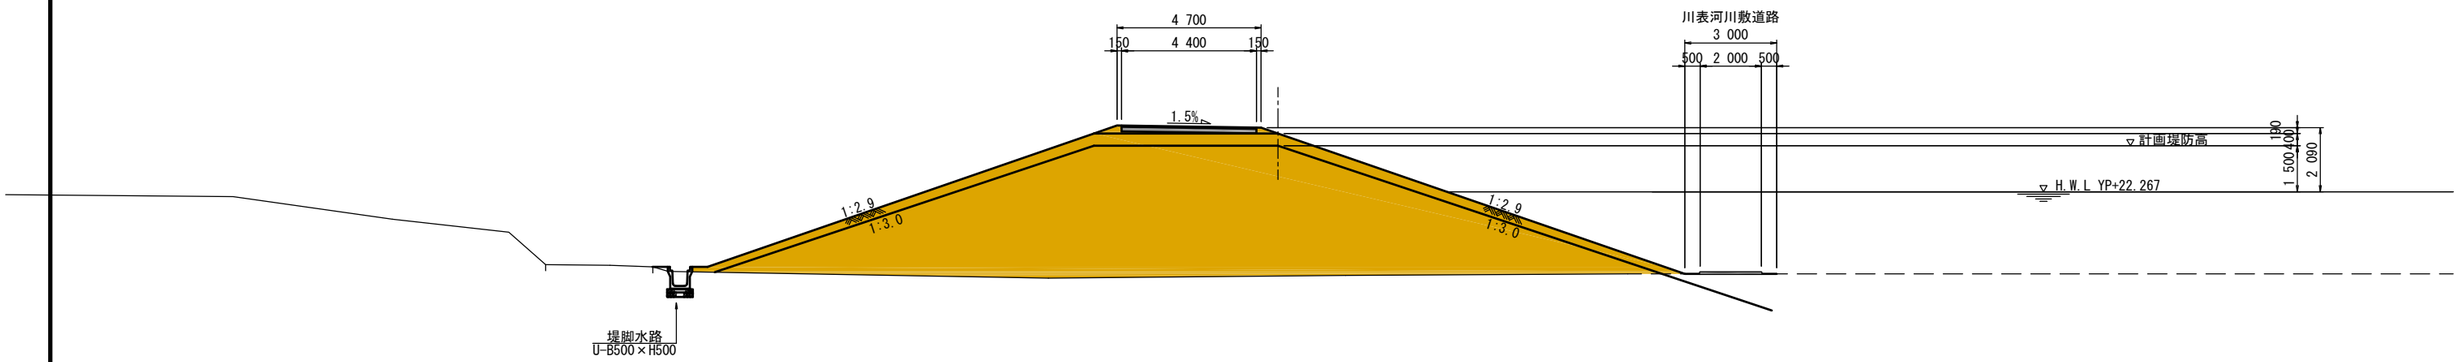

3 - 3
(NO.12)

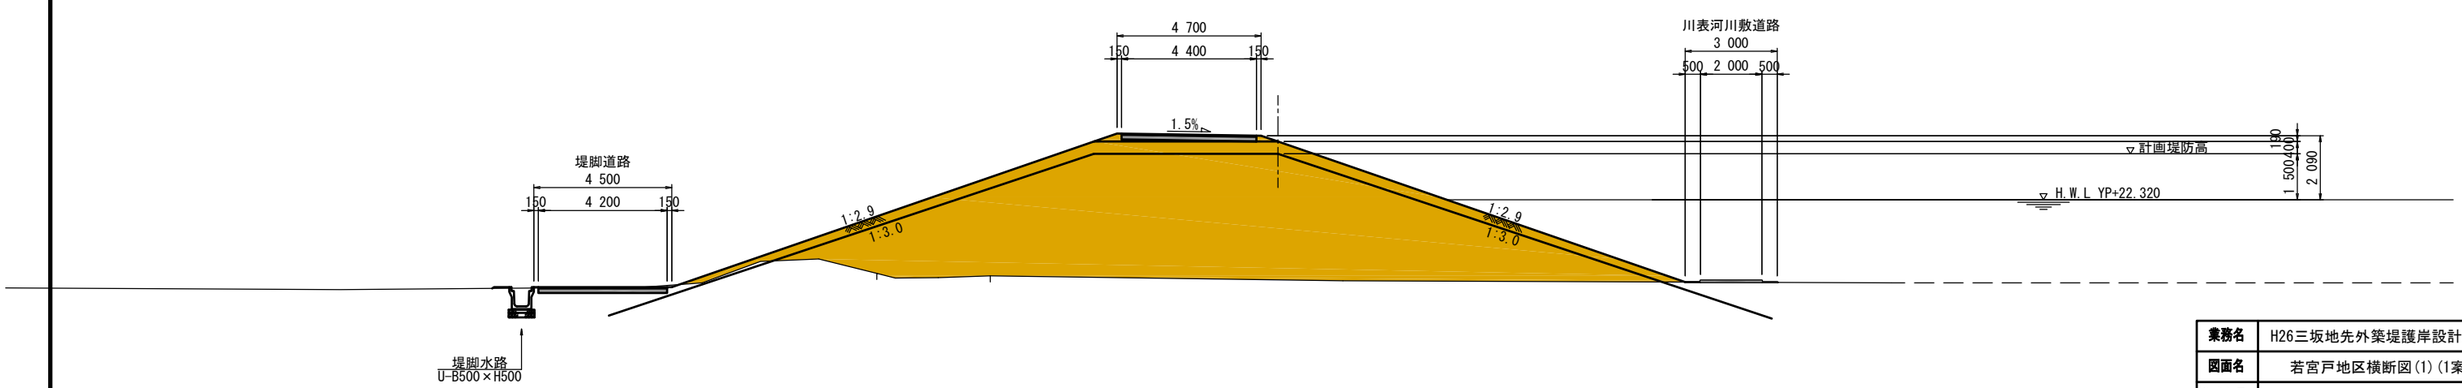

業務名	H26三坂地先外築堤護岸設計業務		
図面名	若宮戸地区横断図(1)(1案)		
作成年月日	平成 27 年 3 月		
縮尺	1:100	図面番号	4 / 15
会社名	株式会社 建設技術研究所		
事業者名	国土交通省 関東地方整備局 下館河川事務所		

若 宮 戸 地 区 横 断 図 （ 2 ）

S=1:100

（ 1 案 ）

4 － 4
(NO.13+23)

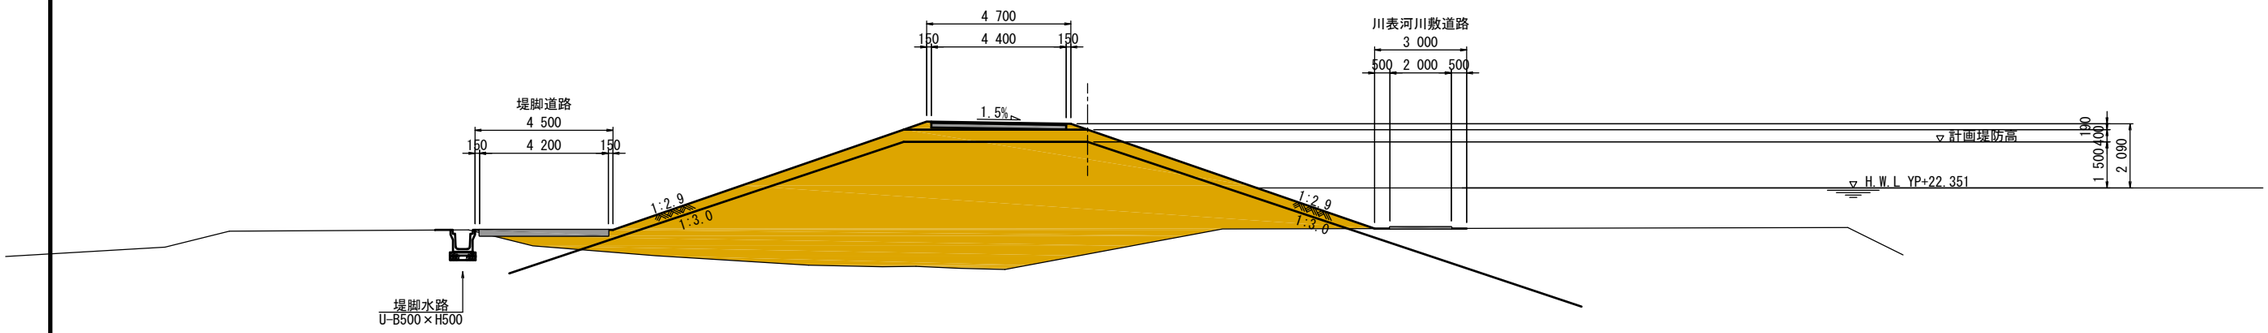

DL=YP+15.00

5 － 5
(NO.16)

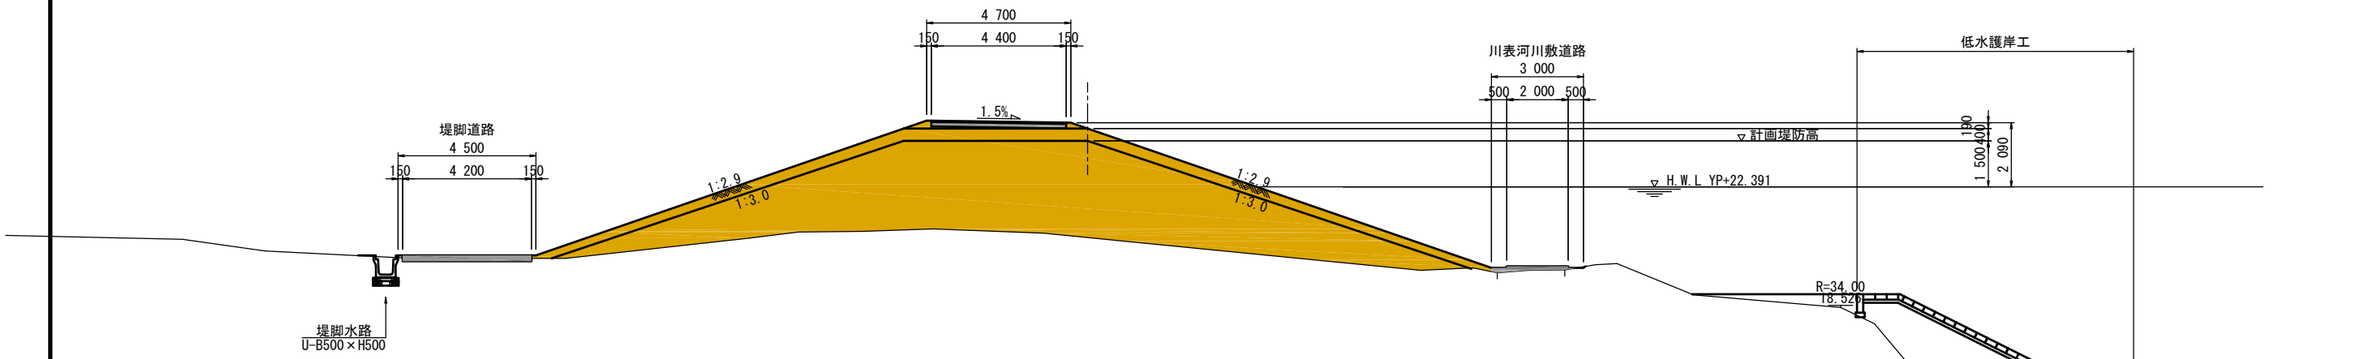

DL=YP+15.00

6 － 6
(NO.19+40)

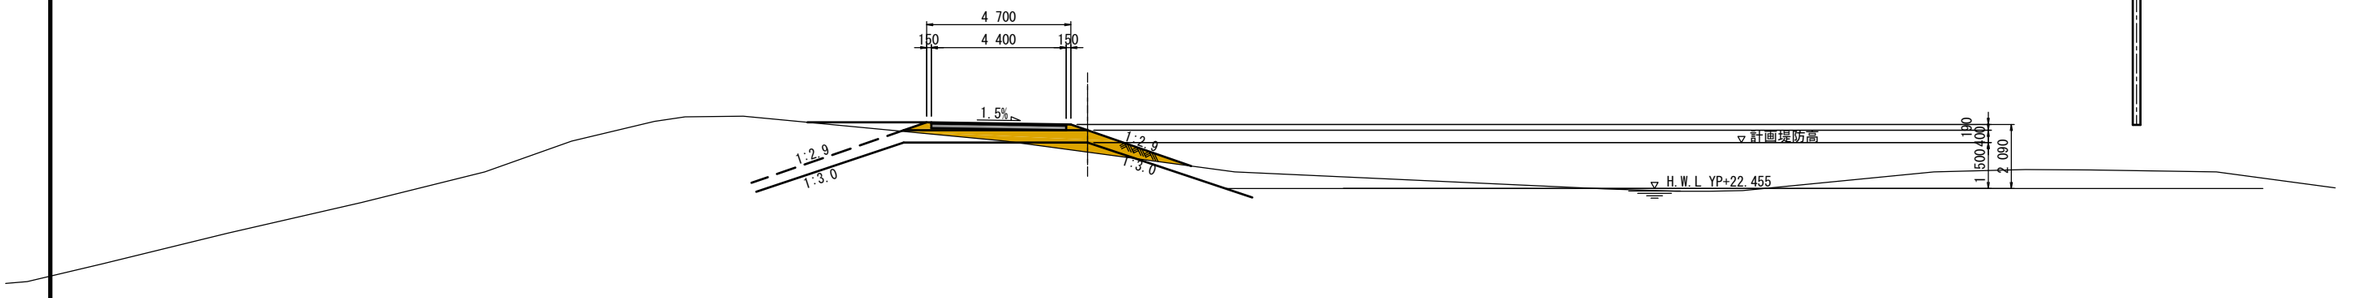

DL=YP+15.00

業務名	H26三坂地先外築堤護岸設計業務		
図面名	若宮戸地区横断図(2)(1案)		
作成年月日	平成 27 年 3 月		
縮尺	1:100	図面番号	5 / 15
会社名	株式会社 建設技術研究所		
事業者名	国土交通省 関東地方整備局 下館河川事務所		

若宮戸地区平面図（2案）

S=1:2000

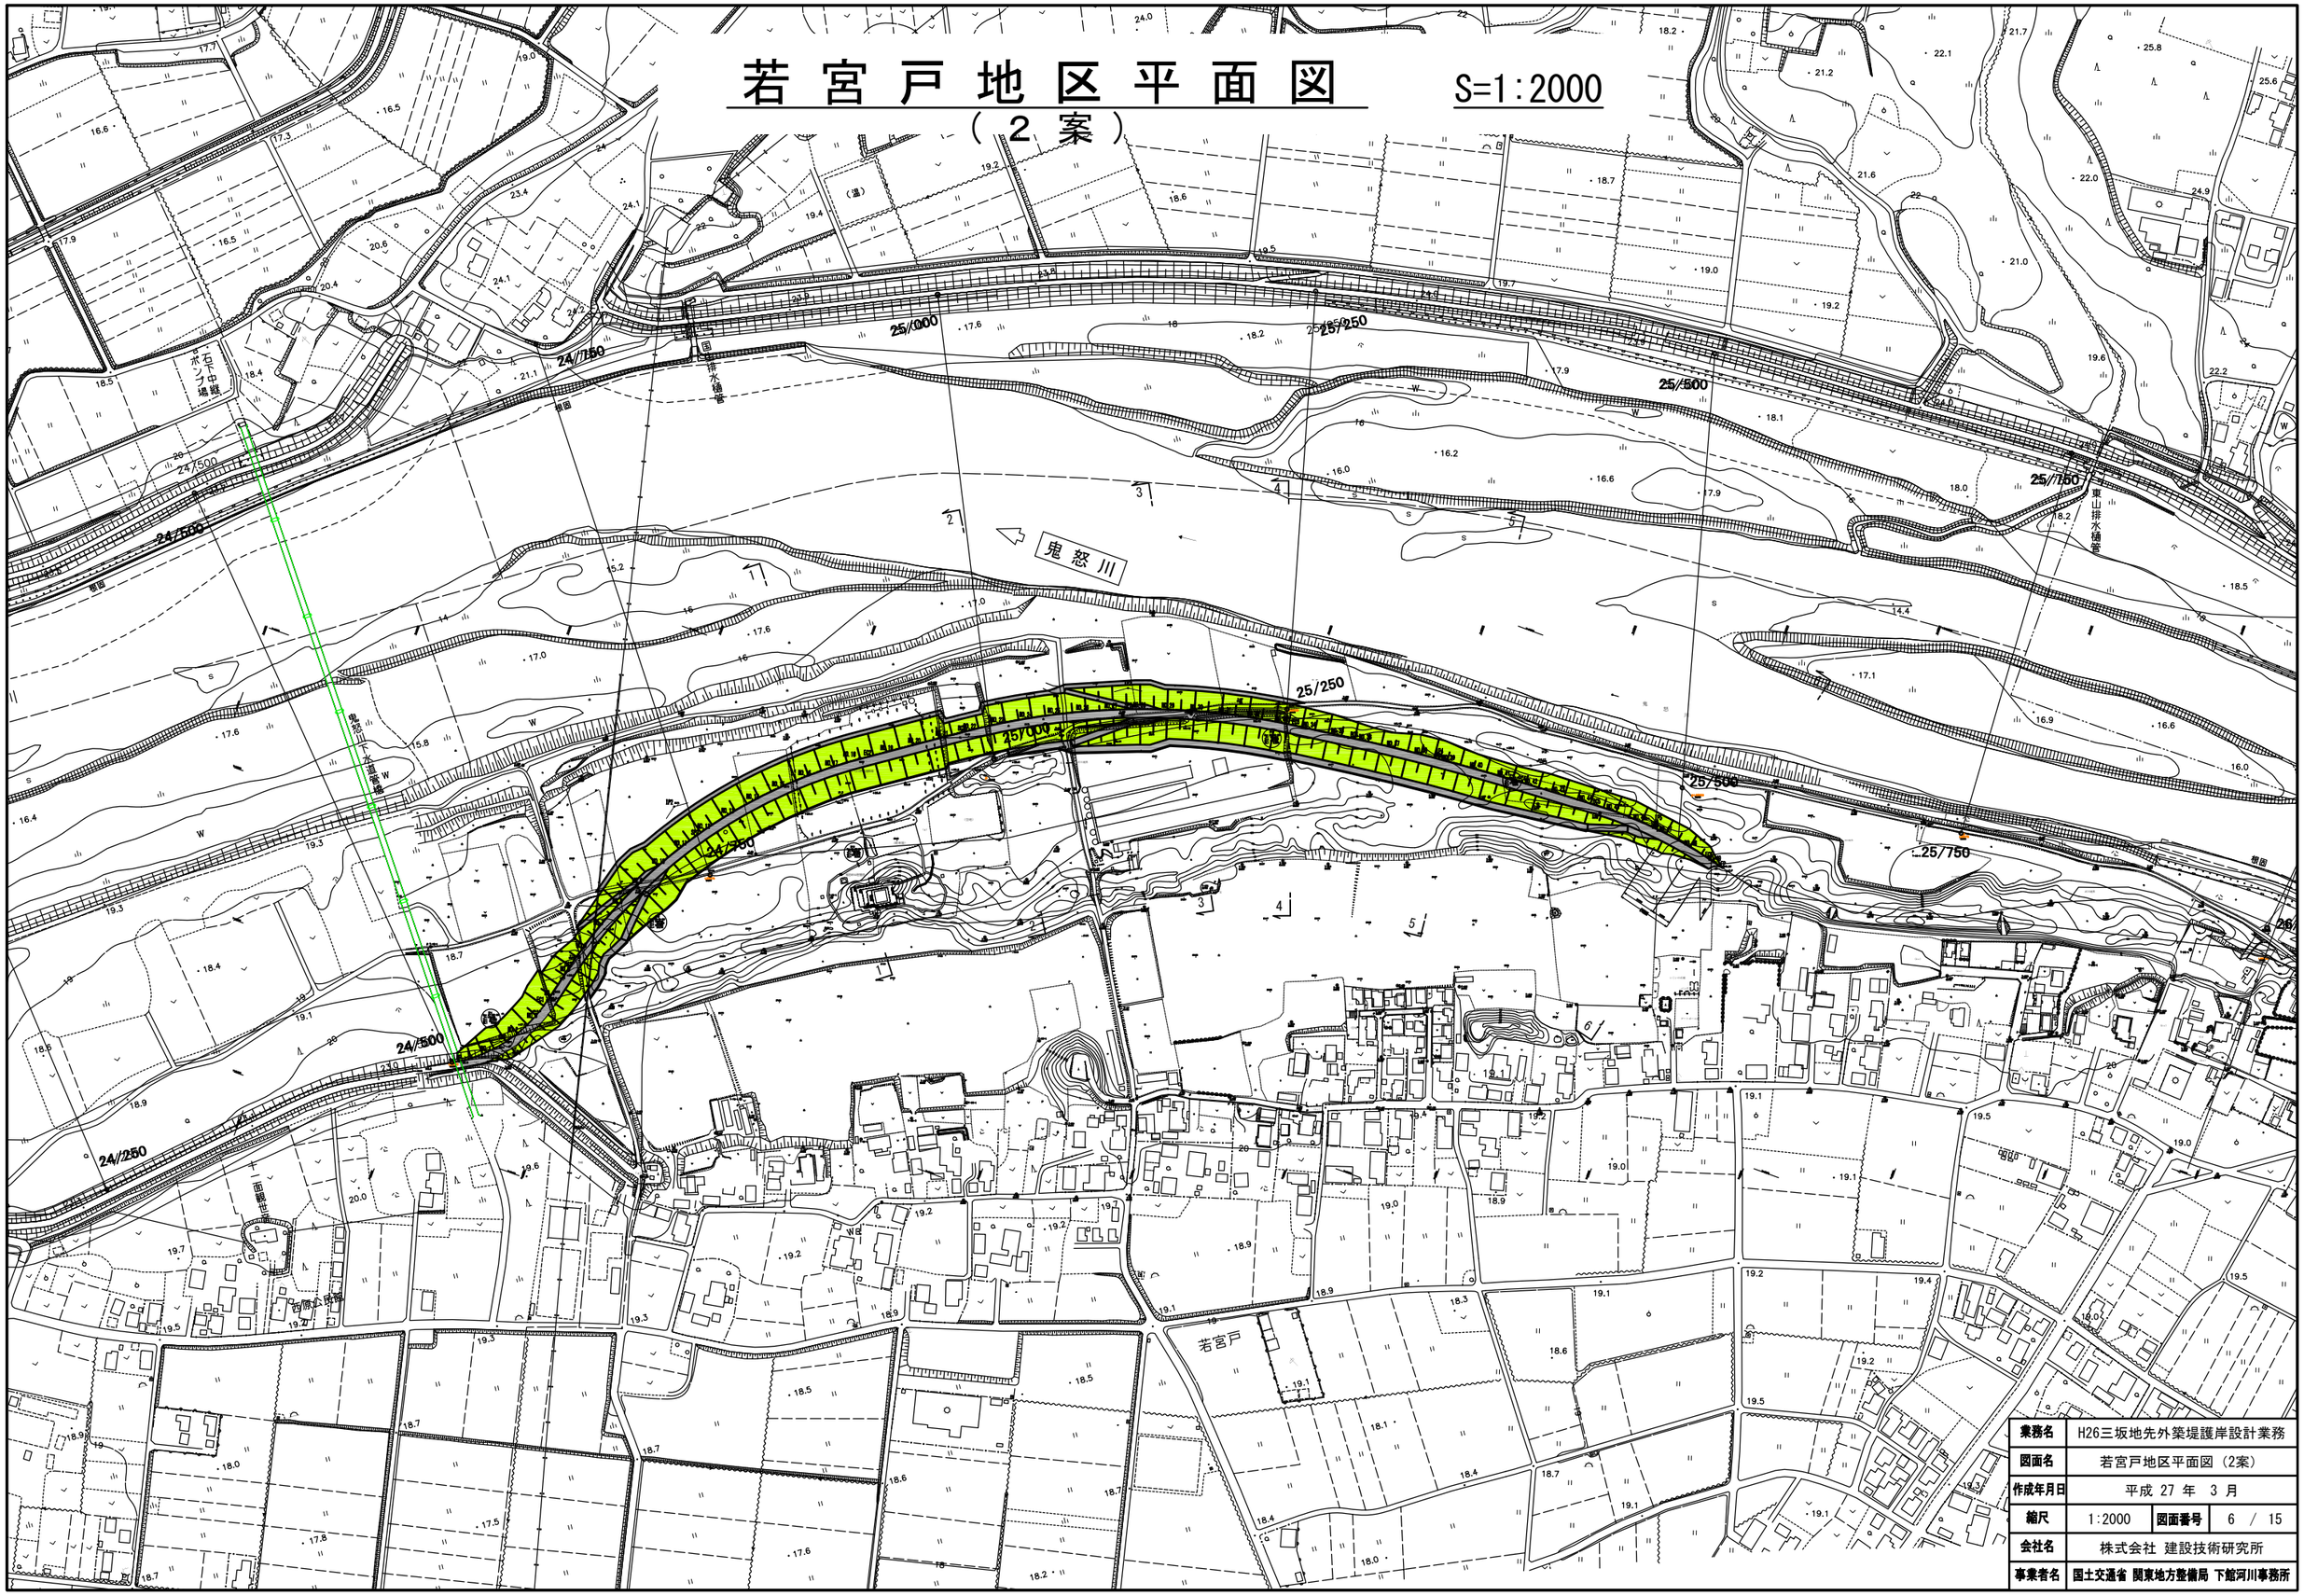

業務名	H26三坂地先外築堤護岸設計業務		
図面名	若宮戸地区平面図（2案）		
作成年月日	平成 27 年 3 月		
縮尺	1:2000	図面番号	6 / 15
会社名	株式会社 建設技術研究所		
事業者名	国土交通省 関東地方整備局 下館河川事務所		

若宮戸地区平面図（１）

（２案）

S=1:1000

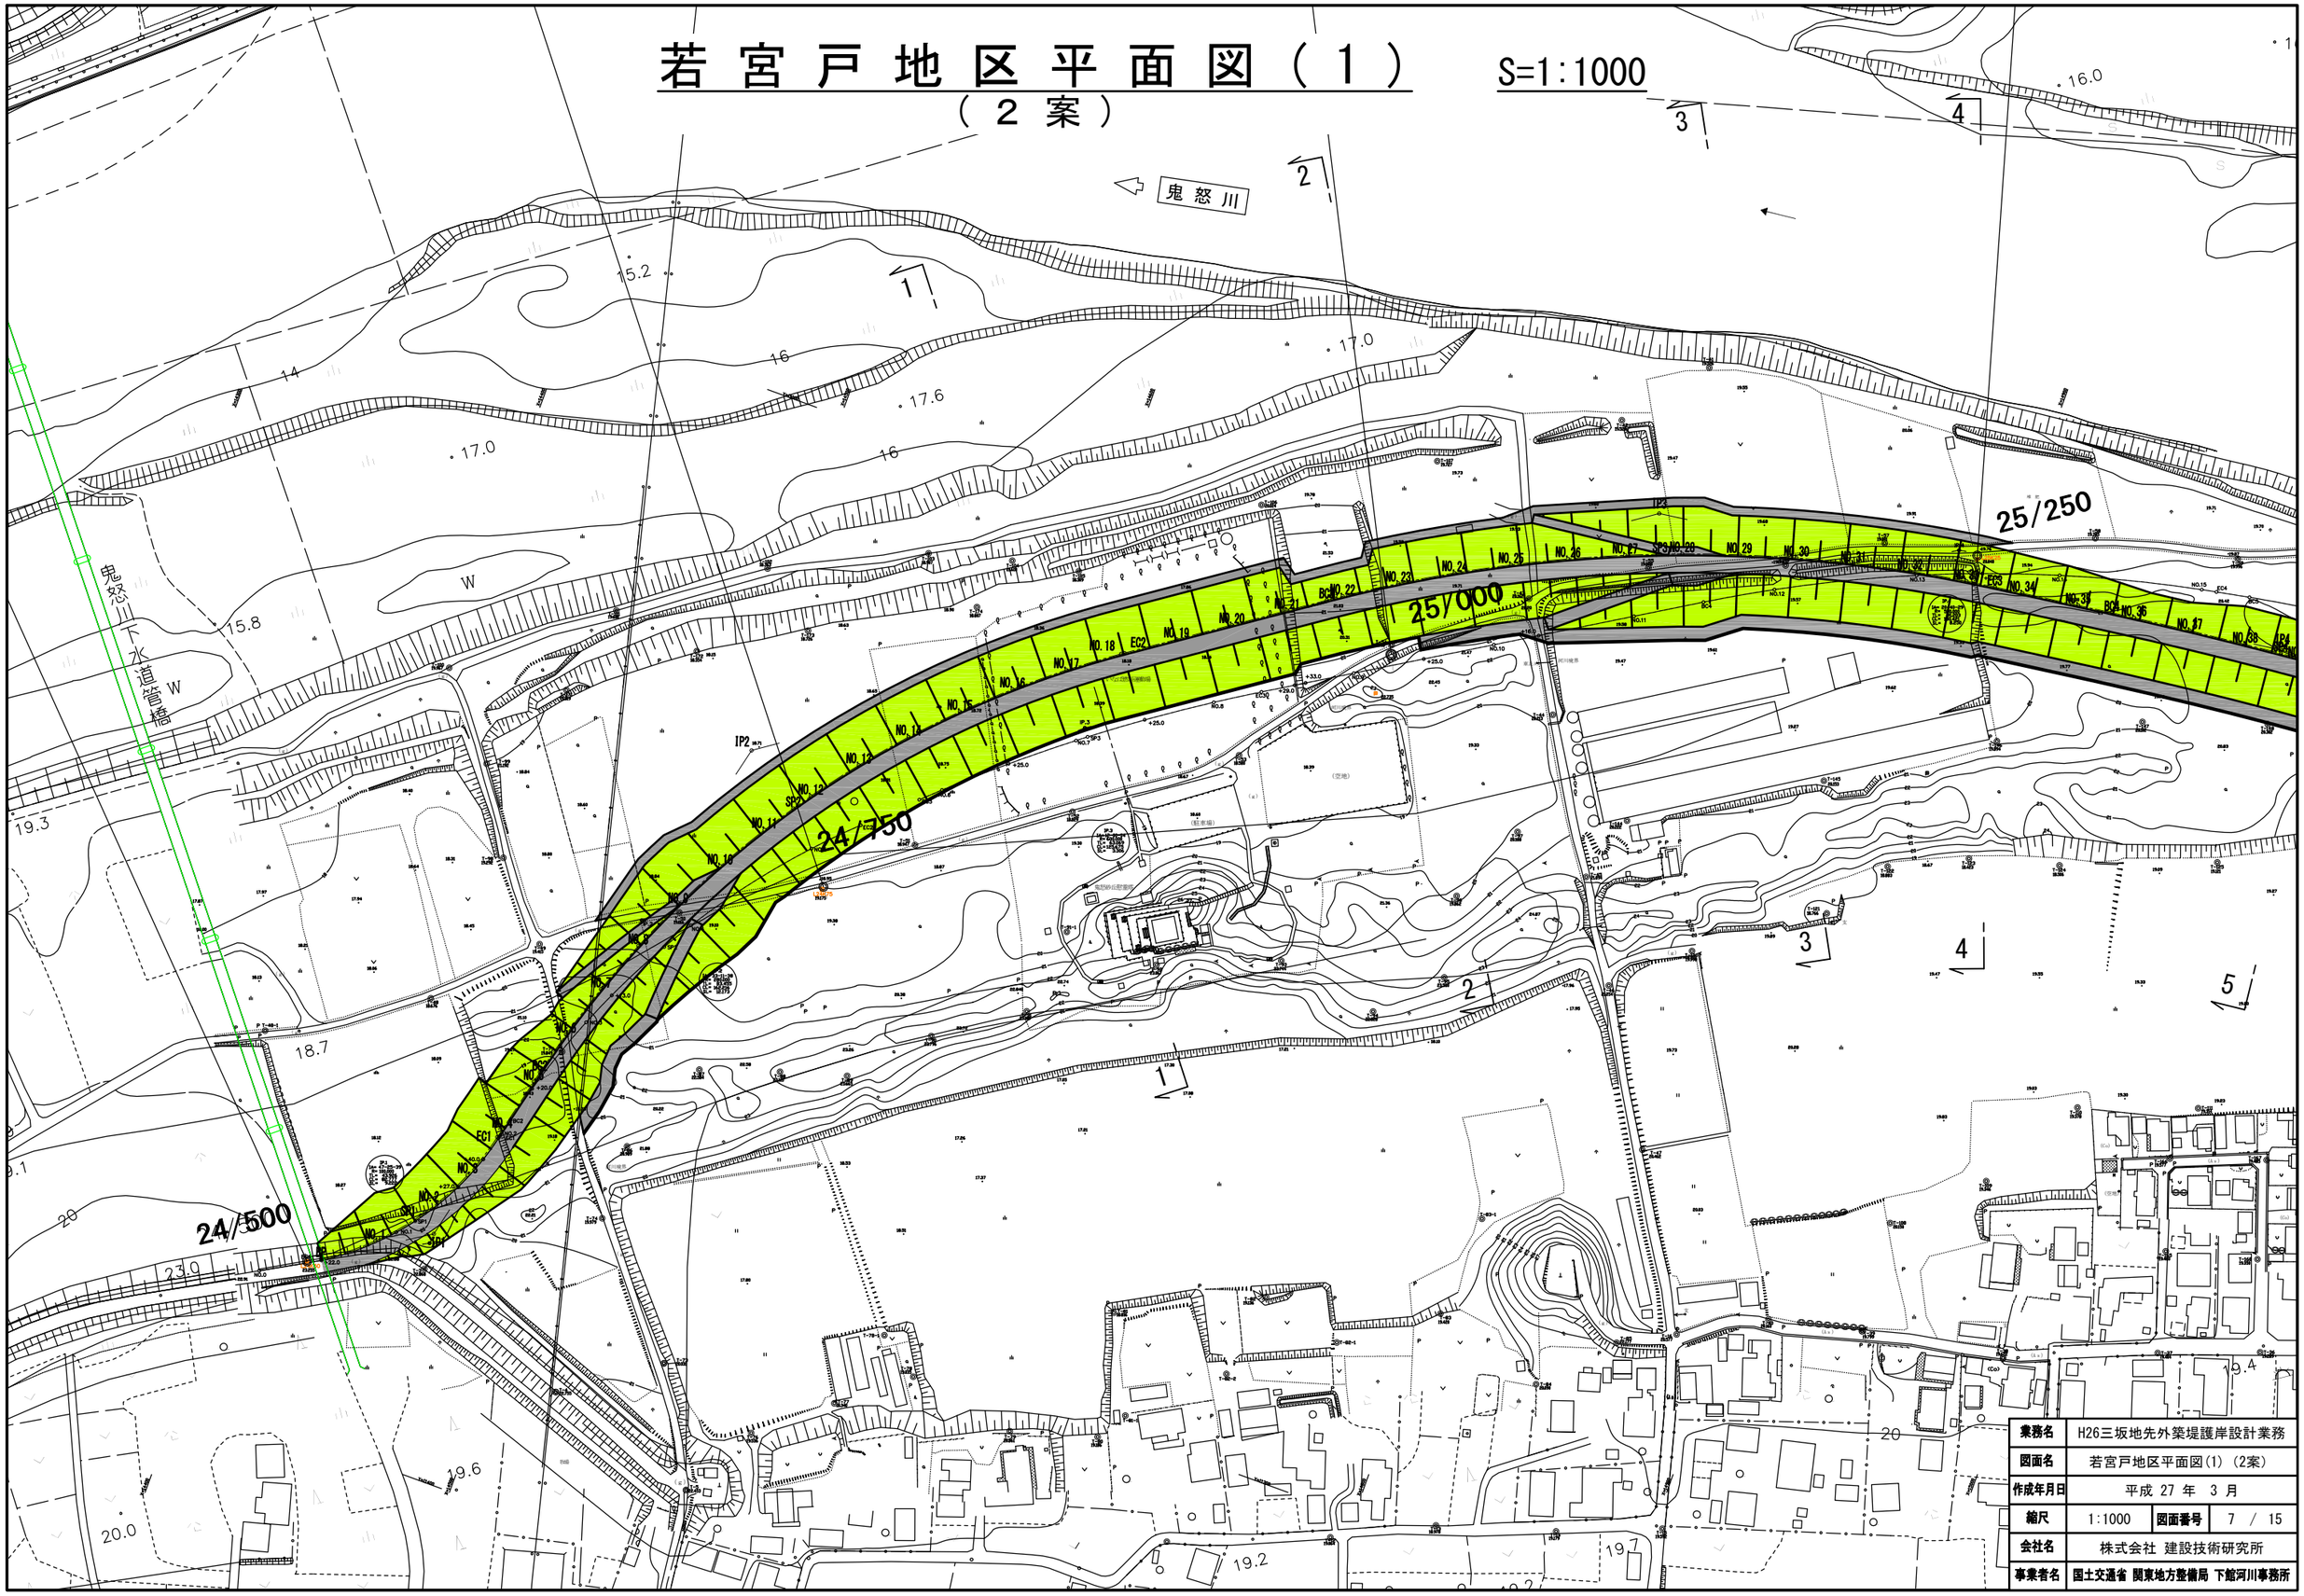

業務名	H26三坂地先外築堤護岸設計業務		
図面名	若宮戸地区平面図(1)（2案）		
作成年月日	平成 27 年 3 月		
縮尺	1:1000	図面番号	7 / 15
会社名	株式会社 建設技術研究所		
事業者名	国土交通省 関東地方整備局 下館河川事務所		

若宮戸地区平面図（２）

（２案）

S=1:1000

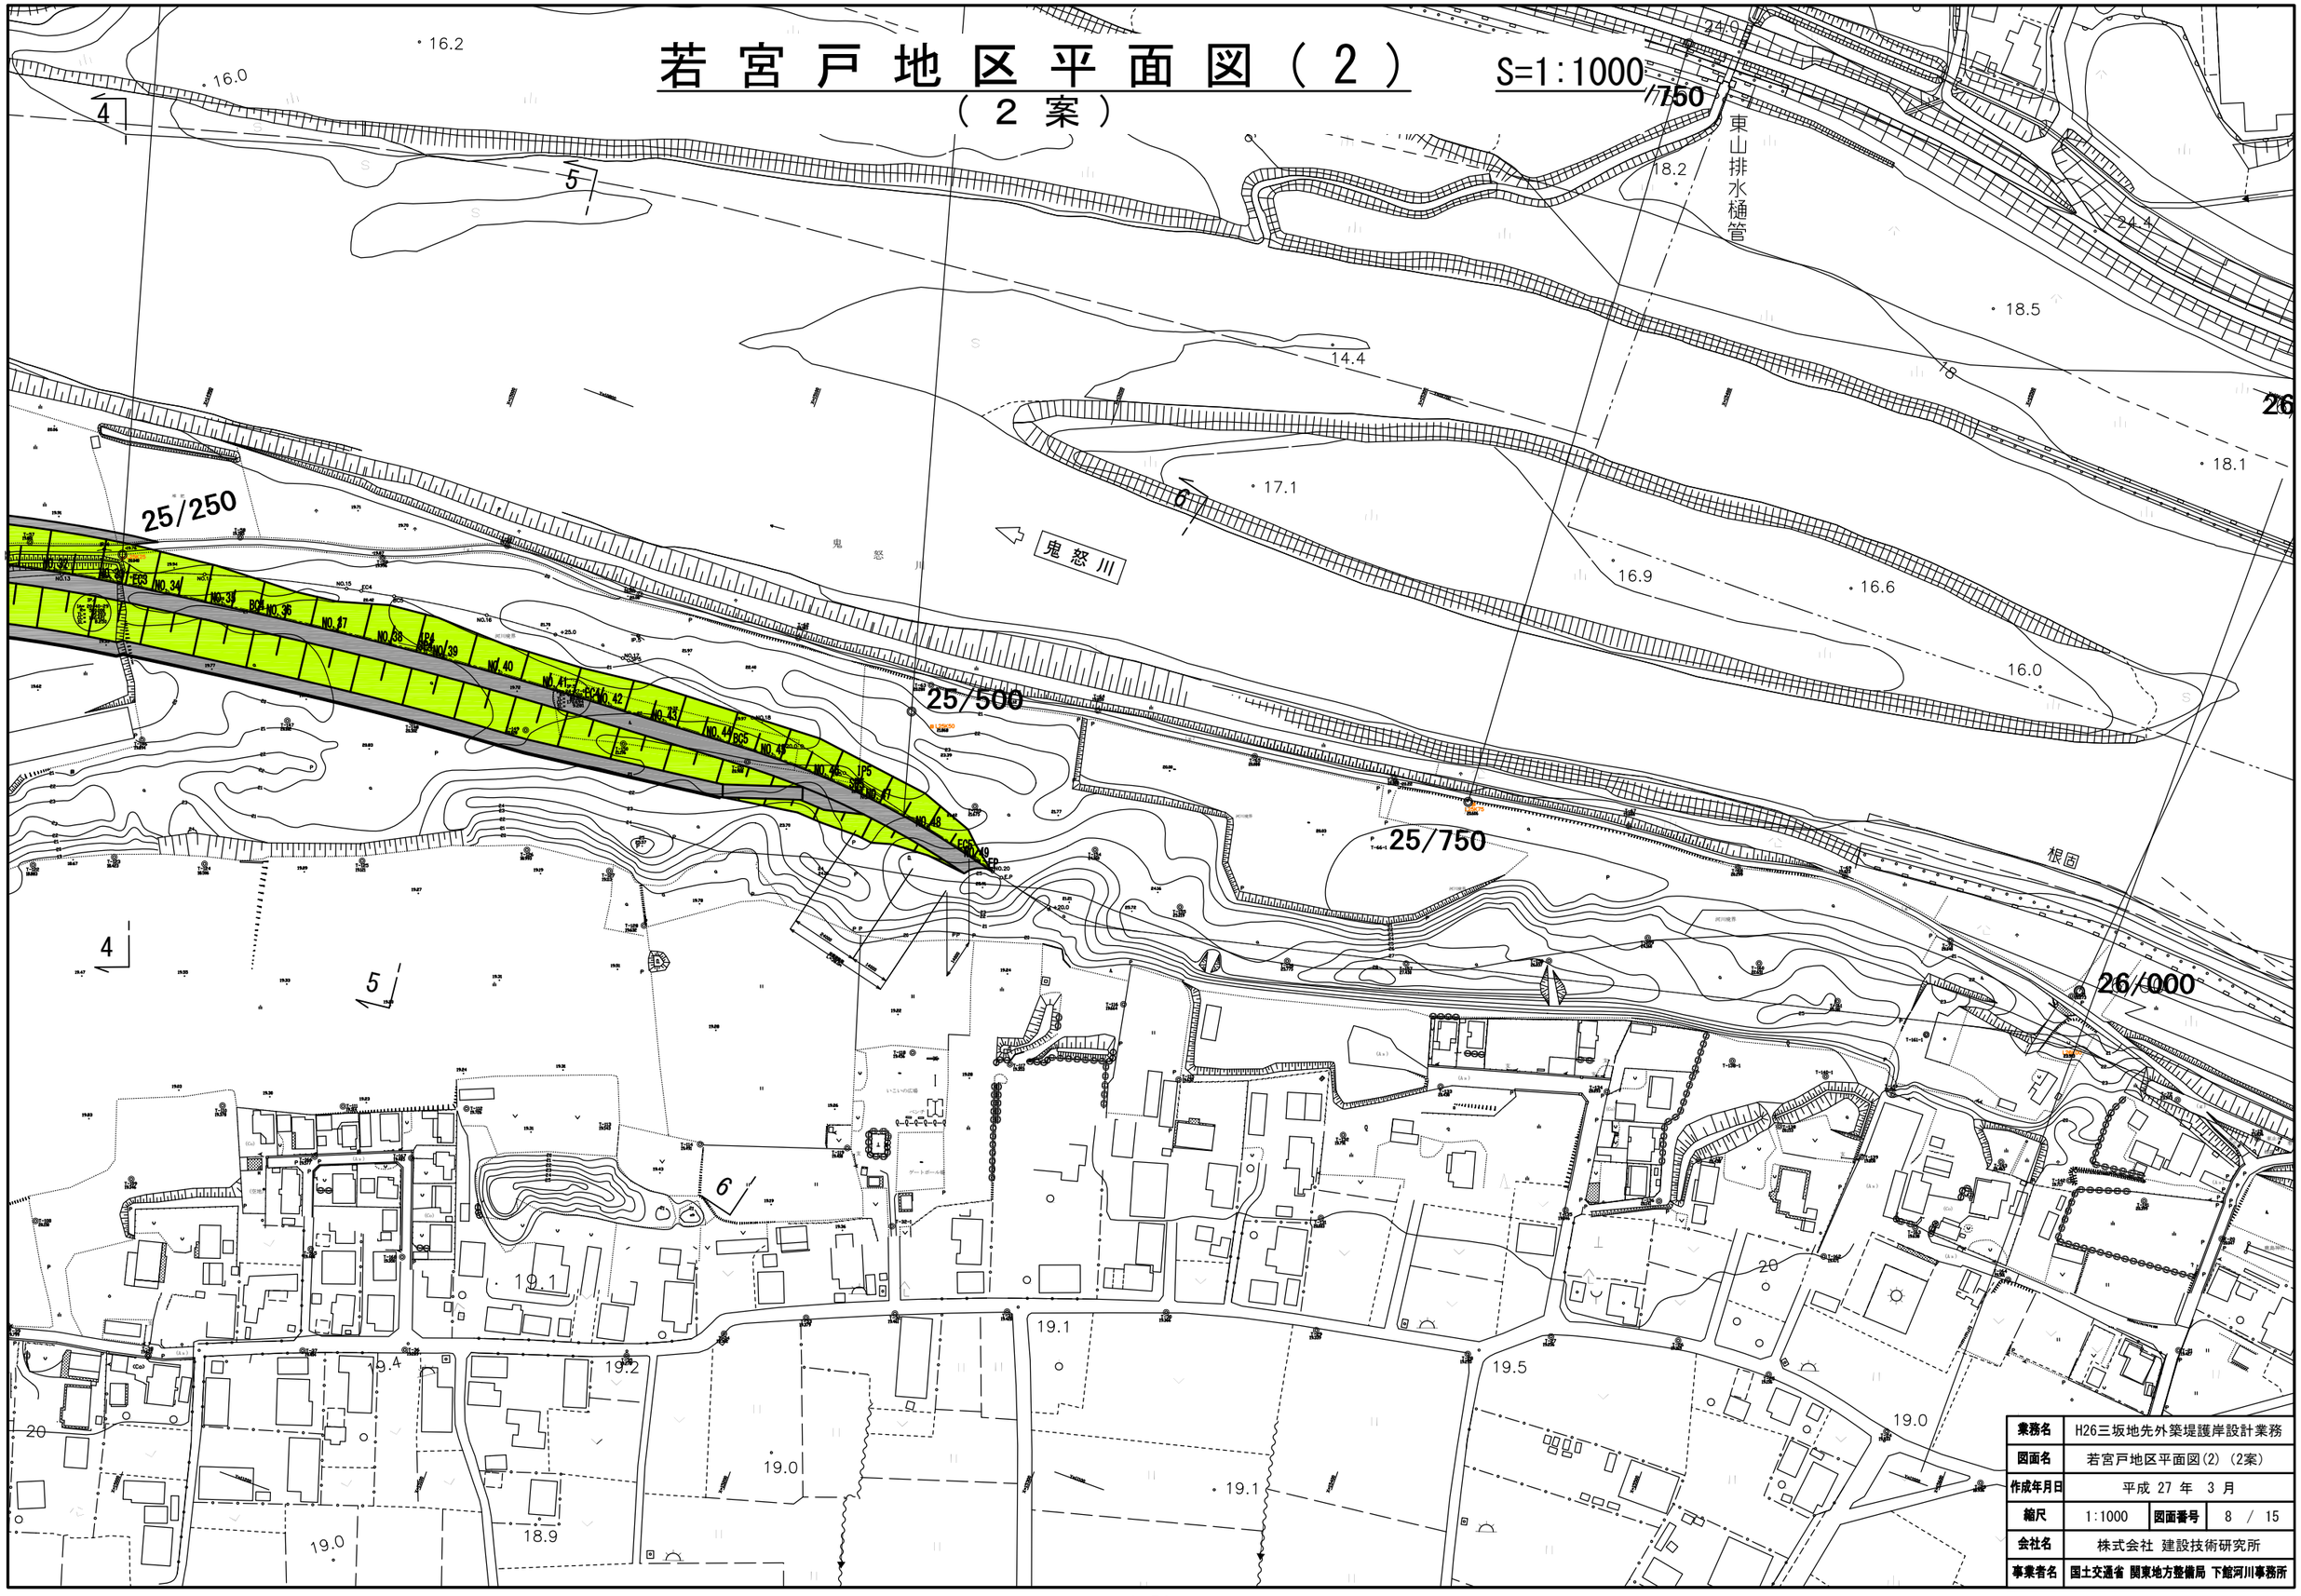

業務名	H26三坂地先外築堤護岸設計業務		
図面名	若宮戸地区平面図(2)（2案）		
作成年月日	平成 27 年 3 月		
縮尺	1:1000	図面番号	8 / 15
会社名	株式会社 建設技術研究所		
事業者名	国土交通省 関東地方整備局 下館河川事務所		

若宮戸地区横断図（１）

（２案）

S=1:100

1 - 1
(NO.7)

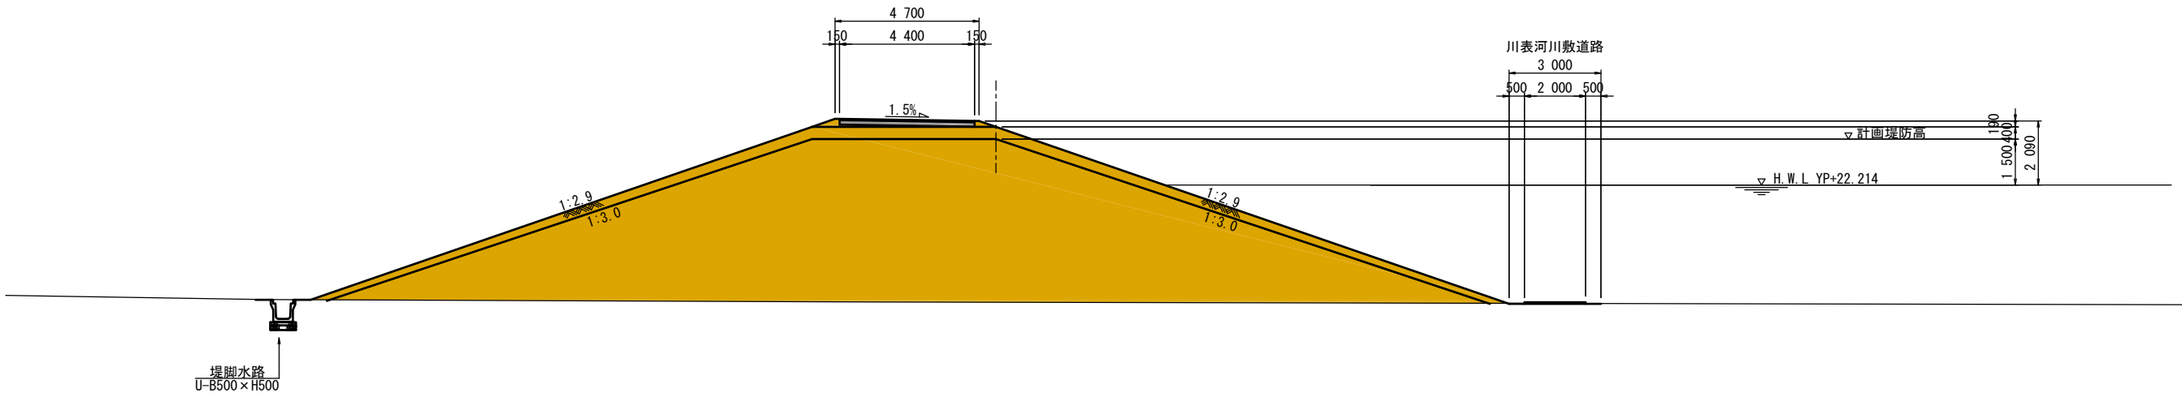

2 - 2
(NO.9+25)

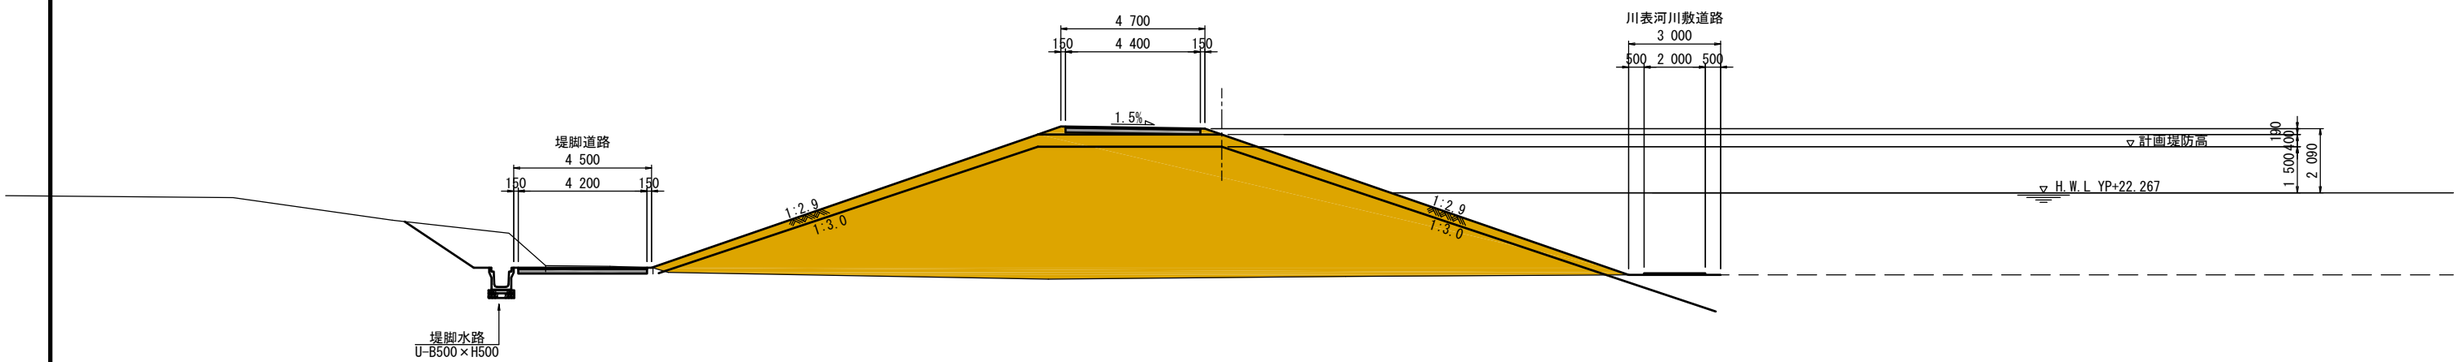

3 - 3
(NO.12)

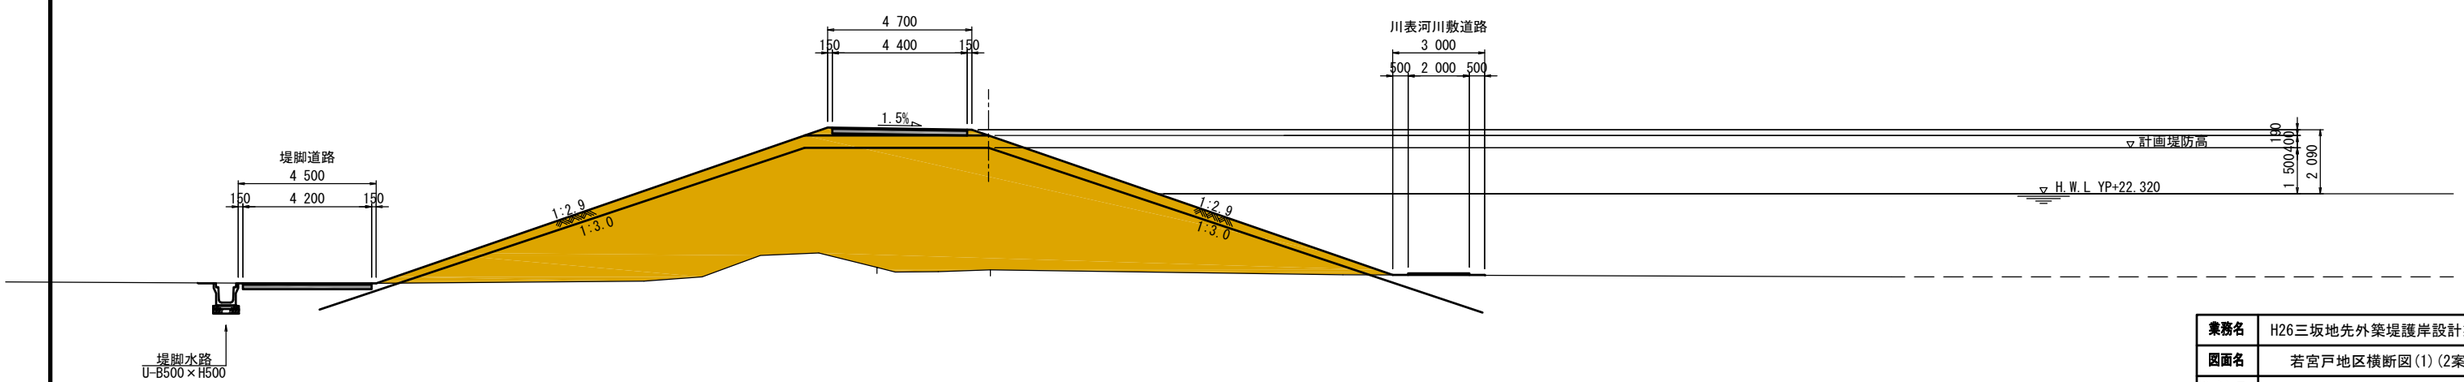

業務名	H26三坂地先外築堤護岸設計業務		
図面名	若宮戸地区横断図(1)(2案)		
作成年月日	平成 27 年 3 月		
縮尺	1:100	図面番号	9 / 15
会社名	株式会社 建設技術研究所		
事業者名	国土交通省 関東地方整備局 下館河川事務所		

若 宮 戸 地 区 横 断 図 （ 2 ）

S=1:100

（ 2 案 ）4 － 4
(NO.13+23)

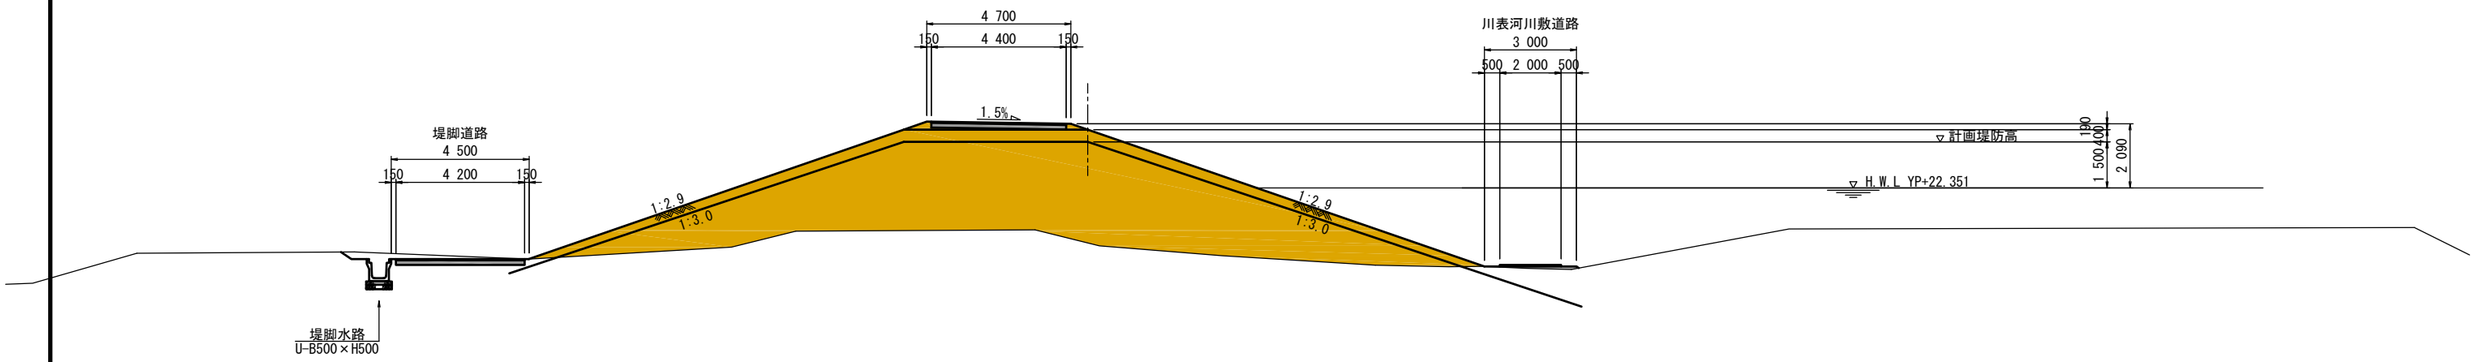

5 － 5
(NO.16)

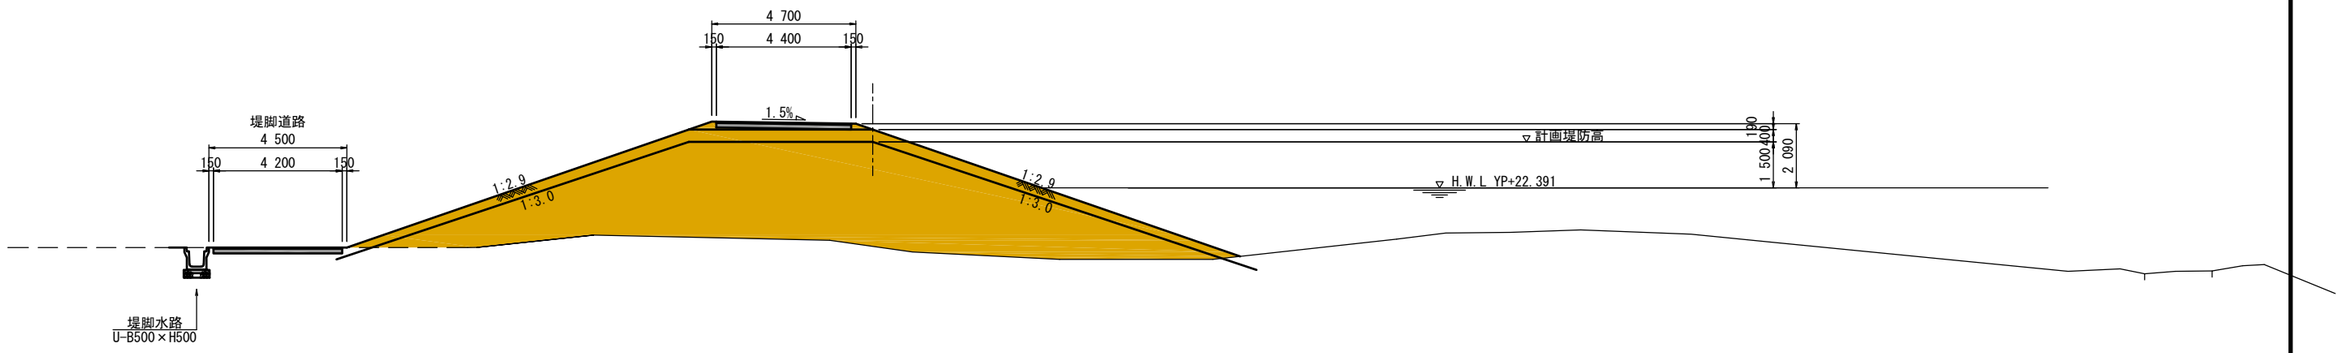

6 － 6
(NO.19+40)

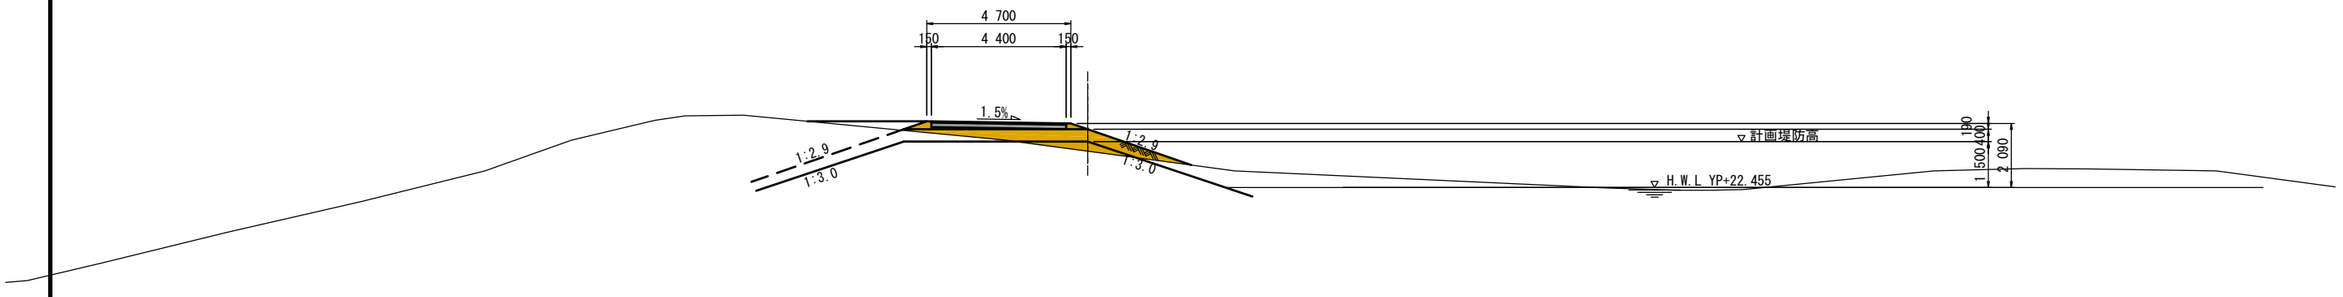

業務名	H26三坂地先外築堤護岸設計業務		
図面名	若宮戸地区横断図(2)(2案)		
作成年月日	平成 27 年 3 月		
縮尺	1:100	図面番号	10 / 15
会社名	株式会社 建設技術研究所		
事業者名	国土交通省 関東地方整備局 下館河川事務所		

若宮戸地区平面図

（３案）

S=1:2000

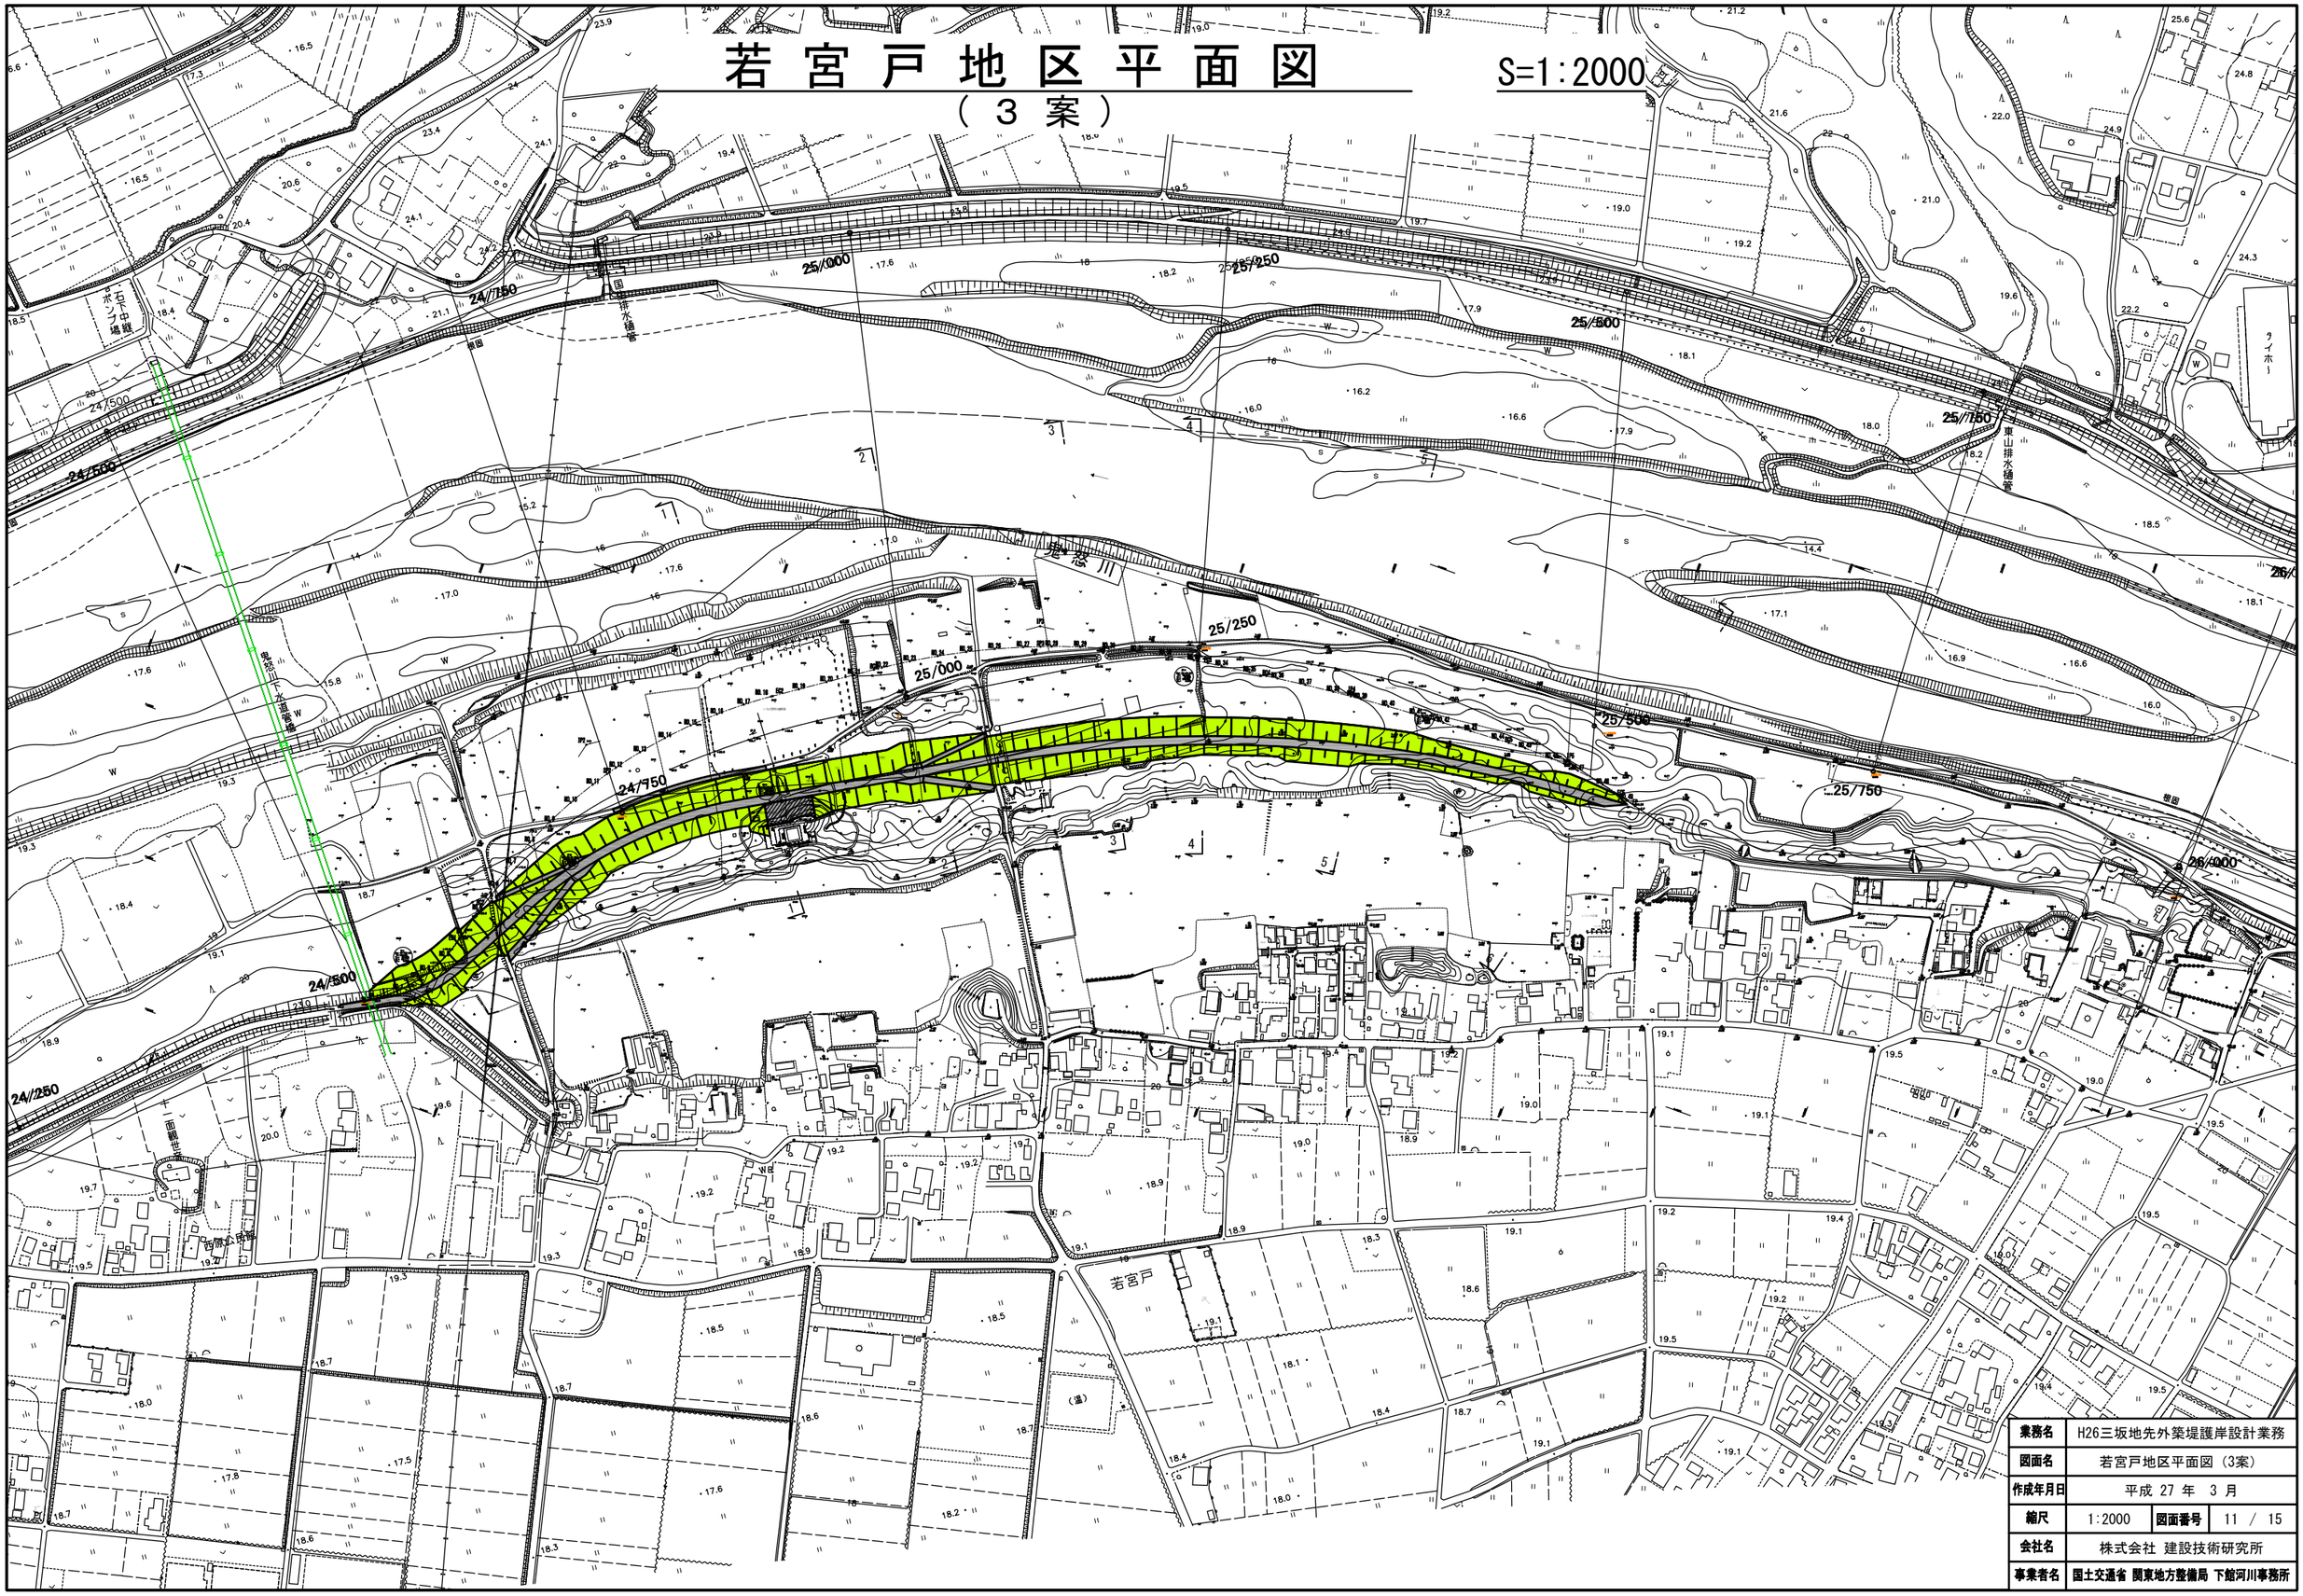

業務名	H26三坂地先外築堤護岸設計業務		
図面名	若宮戸地区平面図（3案）		
作成年月日	平成 27 年 3 月		
縮尺	1:2000	図面番号	11 / 15
会社名	株式会社 建設技術研究所		
事業者名	国土交通省 関東地方整備局 下館河川事務所		

若宮戸地区平面図（１）

（３案）

S=1:1000

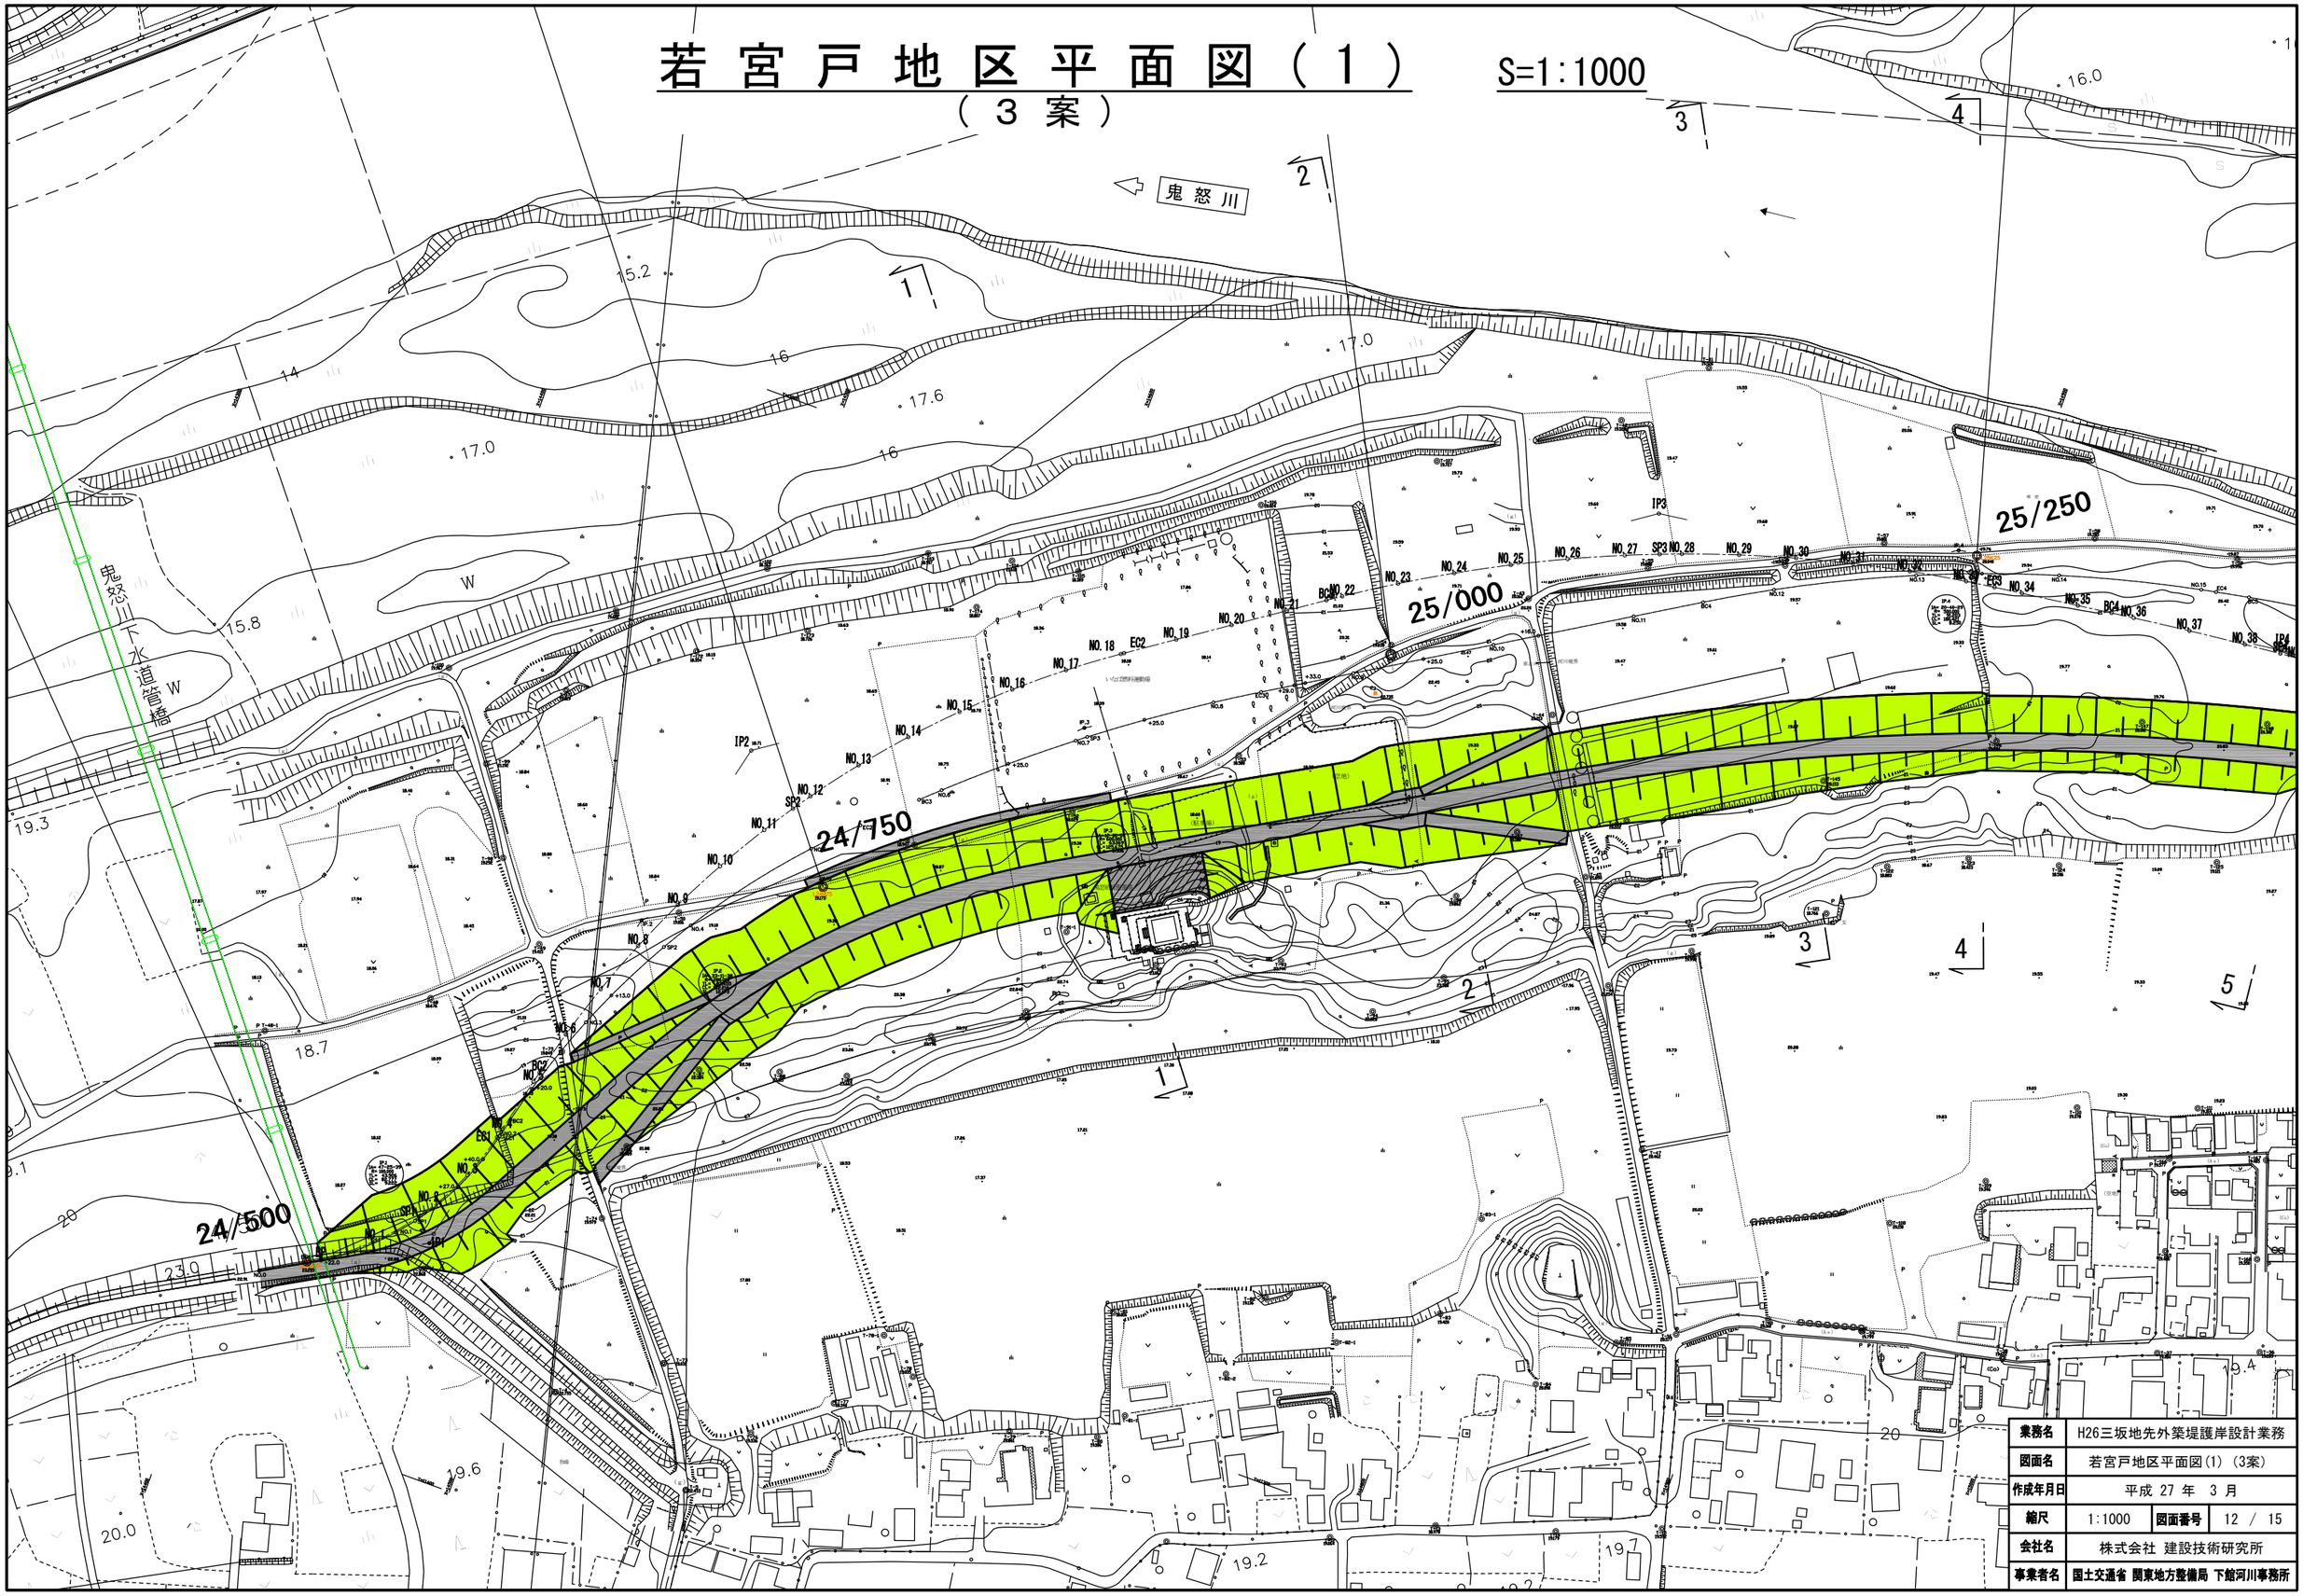

業務名	H26三坂地先外築堤護岸設計業務		
図面名	若宮戸地区平面図(1)（3案）		
作成年月日	平成 27 年 3 月		
縮尺	1:1000	図面番号	12 / 15
会社名	株式会社 建設技術研究所		
事業者名	国土交通省 関東地方整備局 下館河川事務所		

若宮戸地区平面図（２）

（３案）

S=1:1000

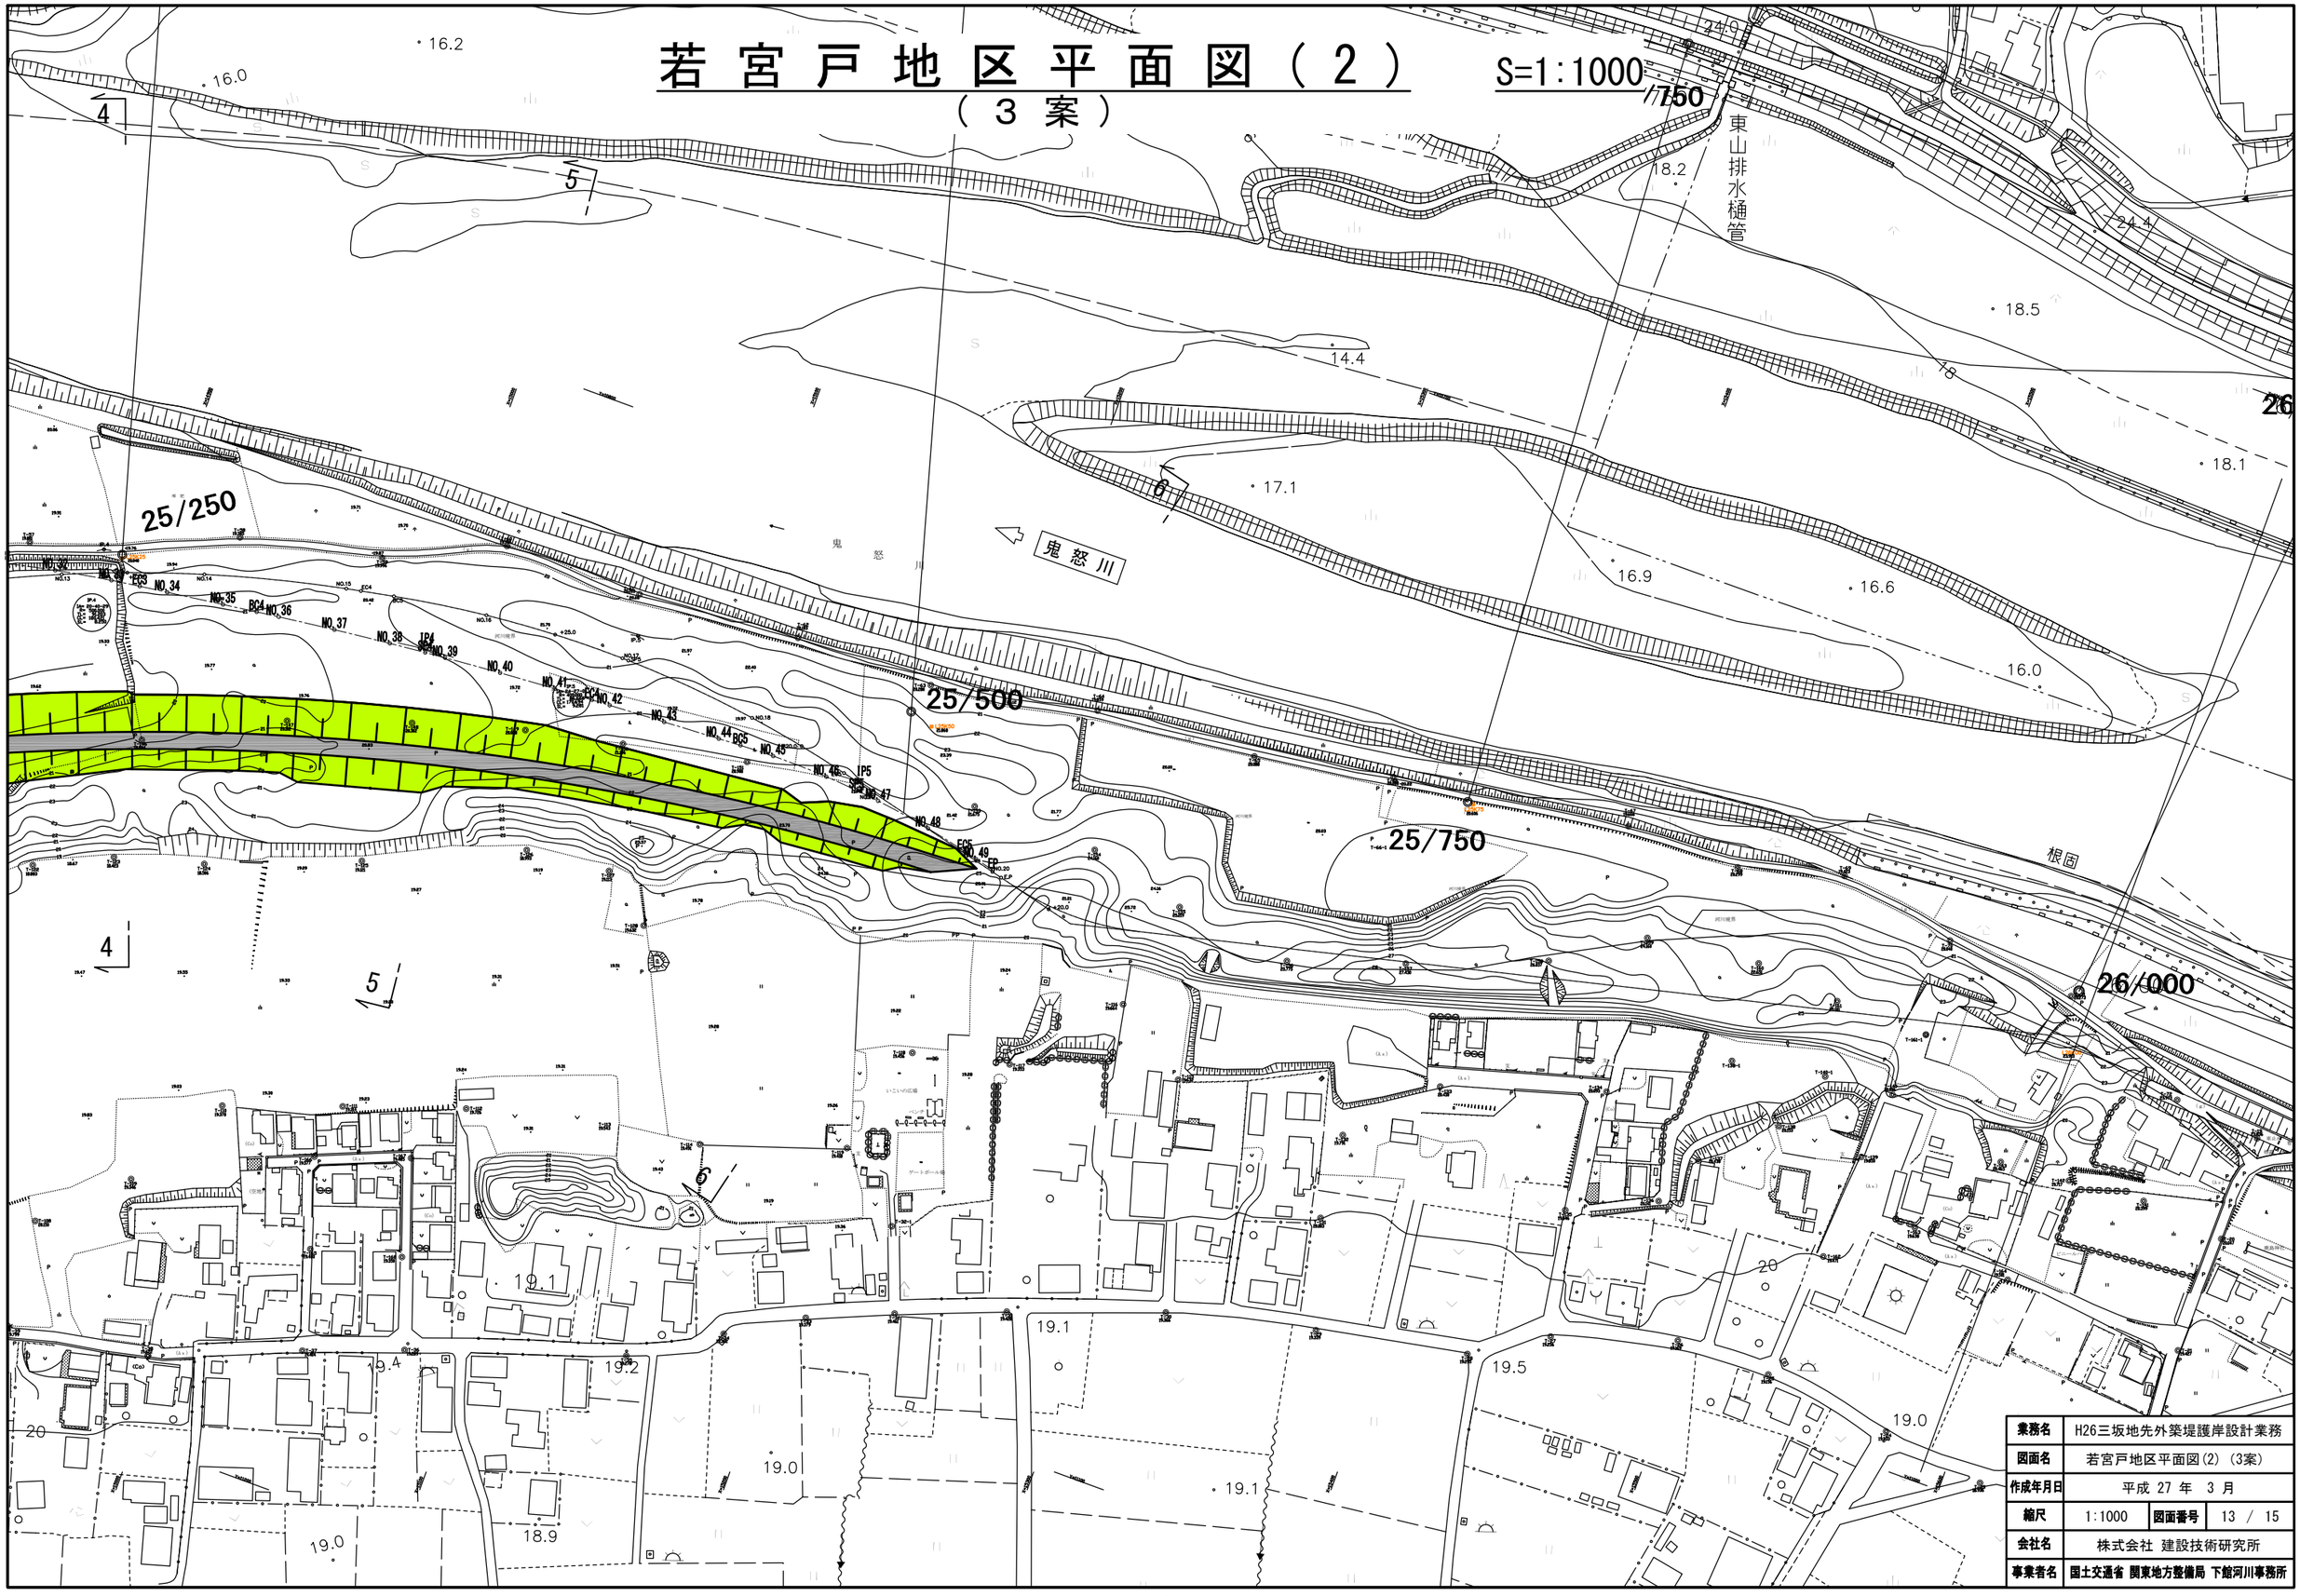

業務名	H26三坂地先外築堤護岸設計業務		
図面名	若宮戸地区平面図(2)（3案）		
作成年月日	平成 27 年 3 月		
縮尺	1:1000	図面番号	13 / 15
会社名	株式会社 建設技術研究所		
事業者名	国土交通省 関東地方整備局 下館河川事務所		

若宮戸地区横断図（１）

（３案）

S=1:100

1 - 1
(NO.7)

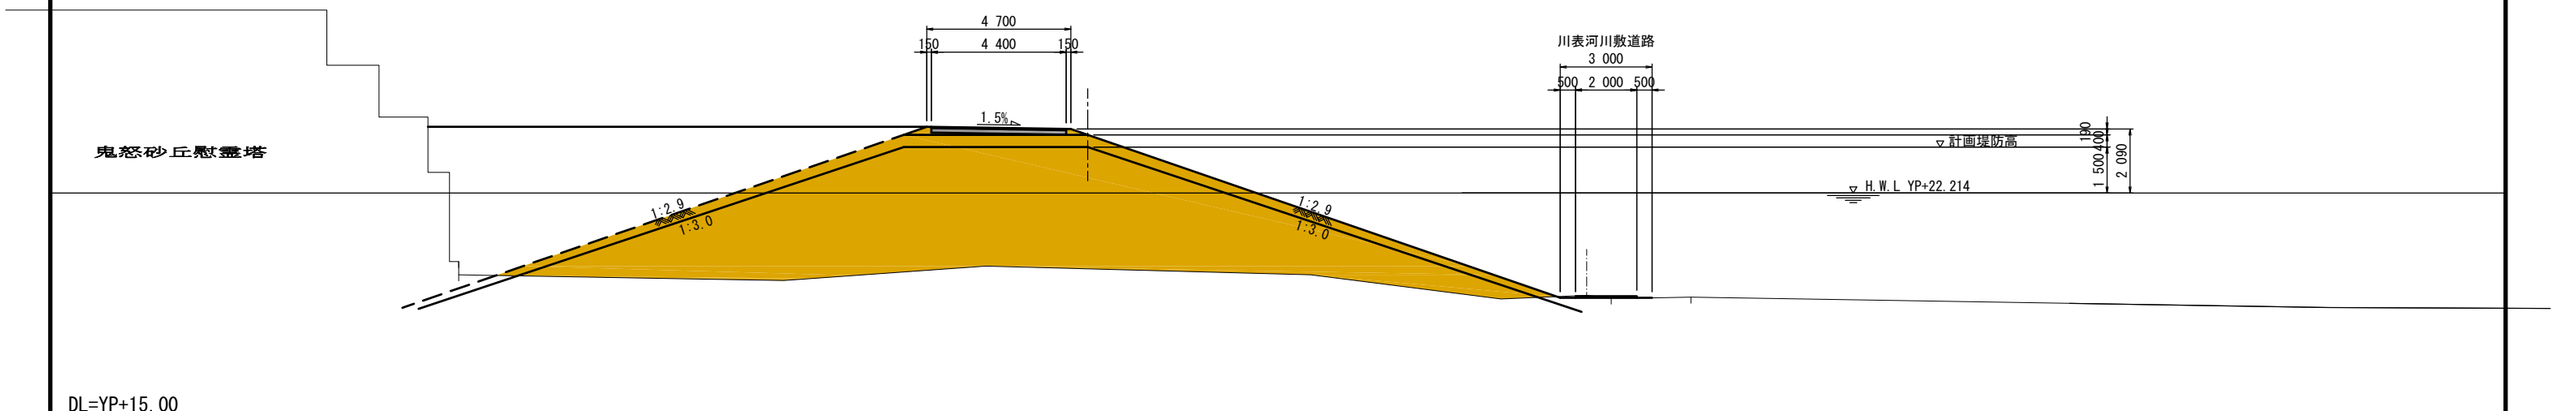

DL=YP+15.00

2 - 2
(NO.9+25)

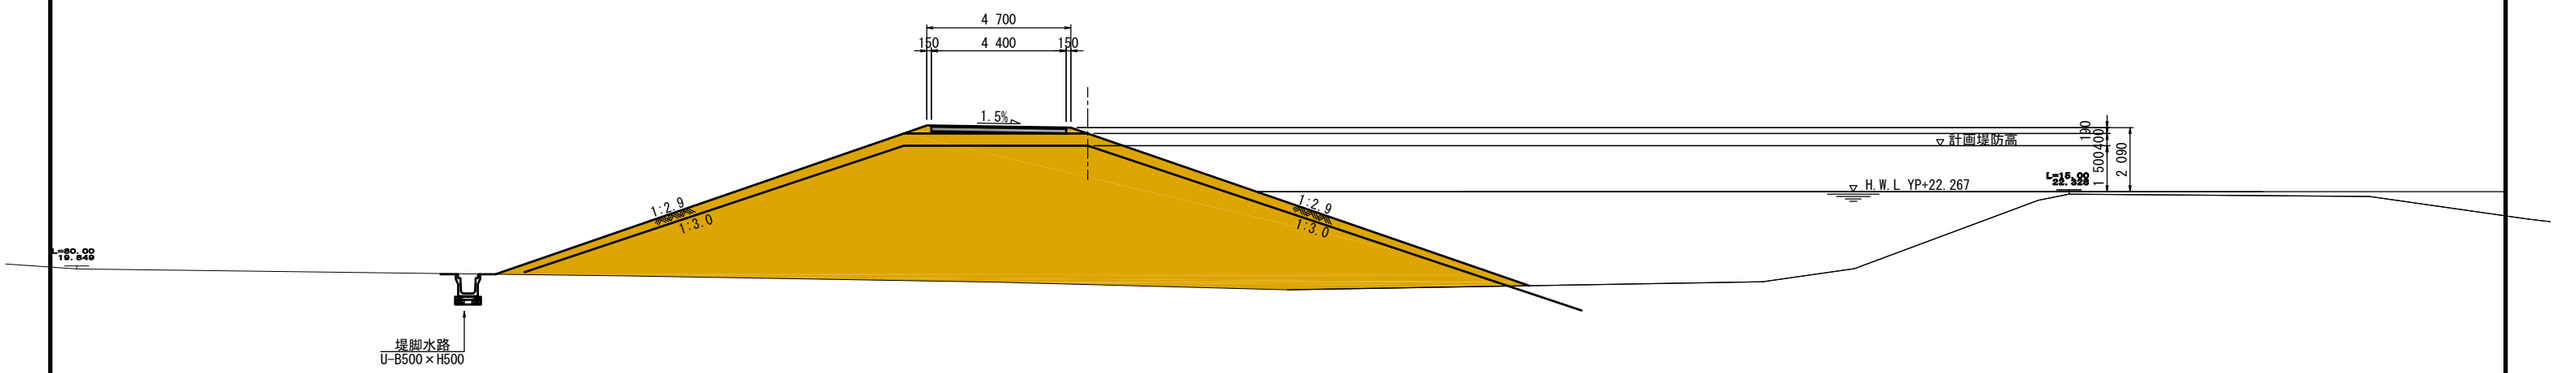

DL=YP+15.00

3 - 3
(NO.12)

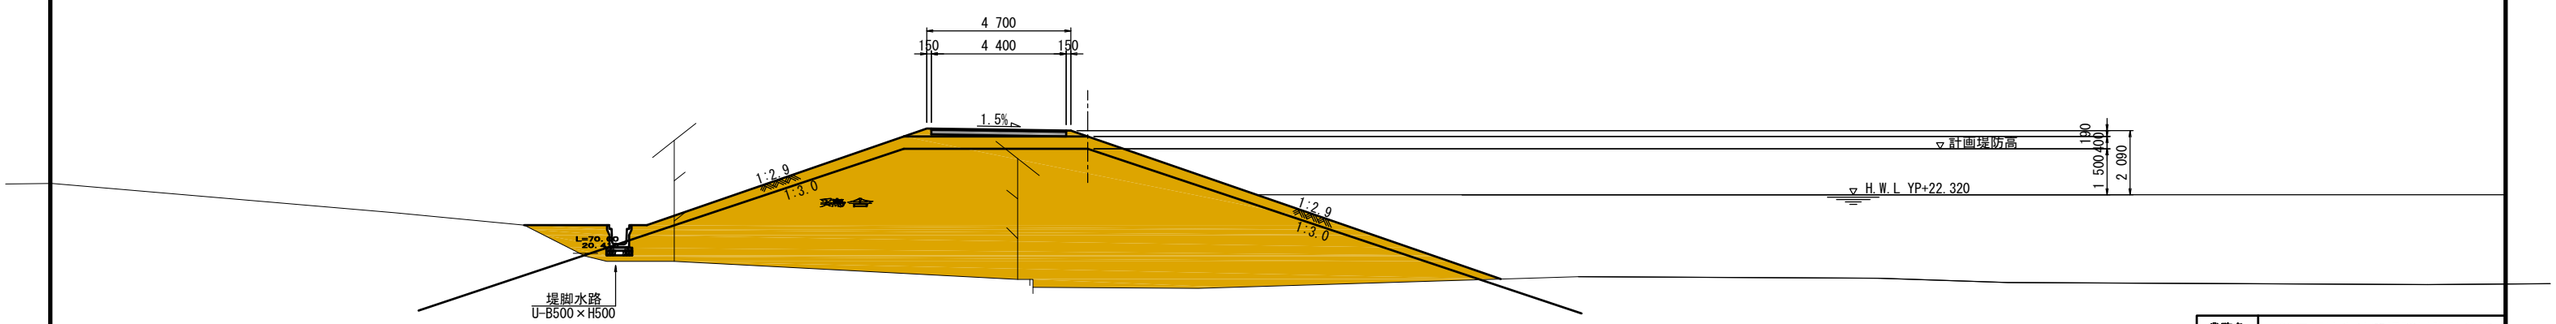

DL=YP+15.00

業務名	H26三坂地先外築堤護岸設計業務		
図面名	若宮戸地区横断図(1)(3案)		
作成年月日	平成 27 年 3 月		
縮尺	1:100	図面番号	14 / 15
会社名	株式会社 建設技術研究所		
事業者名	国土交通省 関東地方整備局 下館河川事務所		

若宮戸地区横断図（2）

S=1:100

（3案）4－4
(NO.13+23)

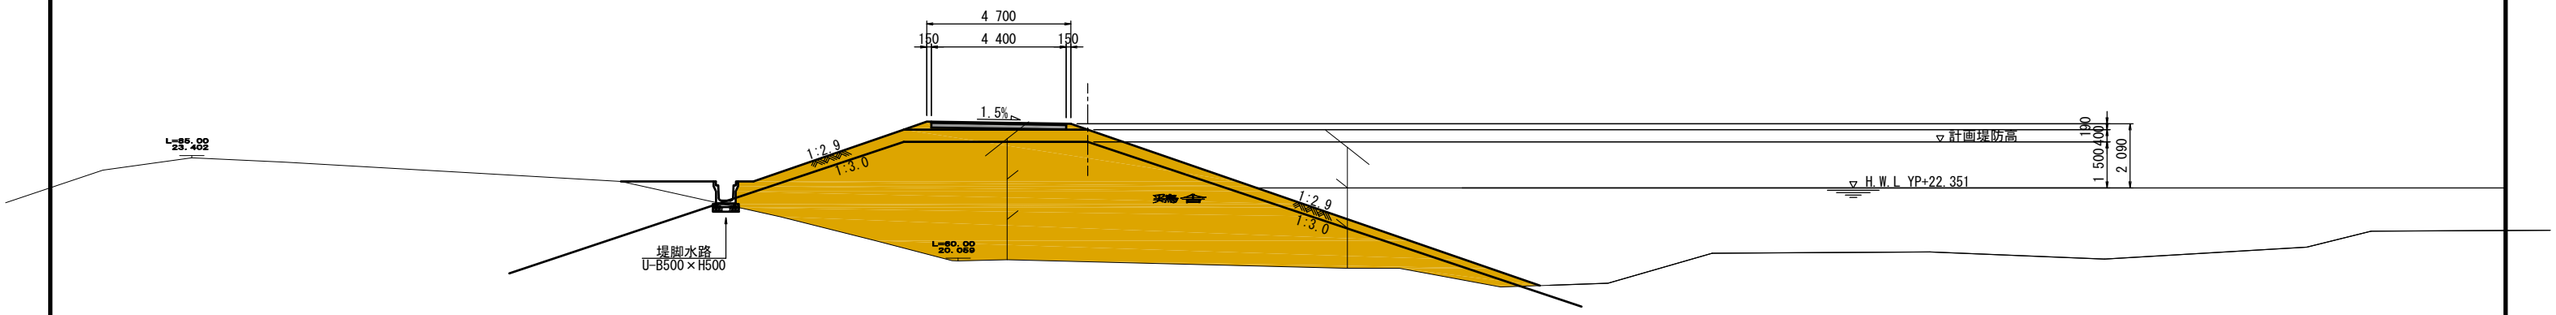

DL=YP+15.00

5－5
(NO.16)

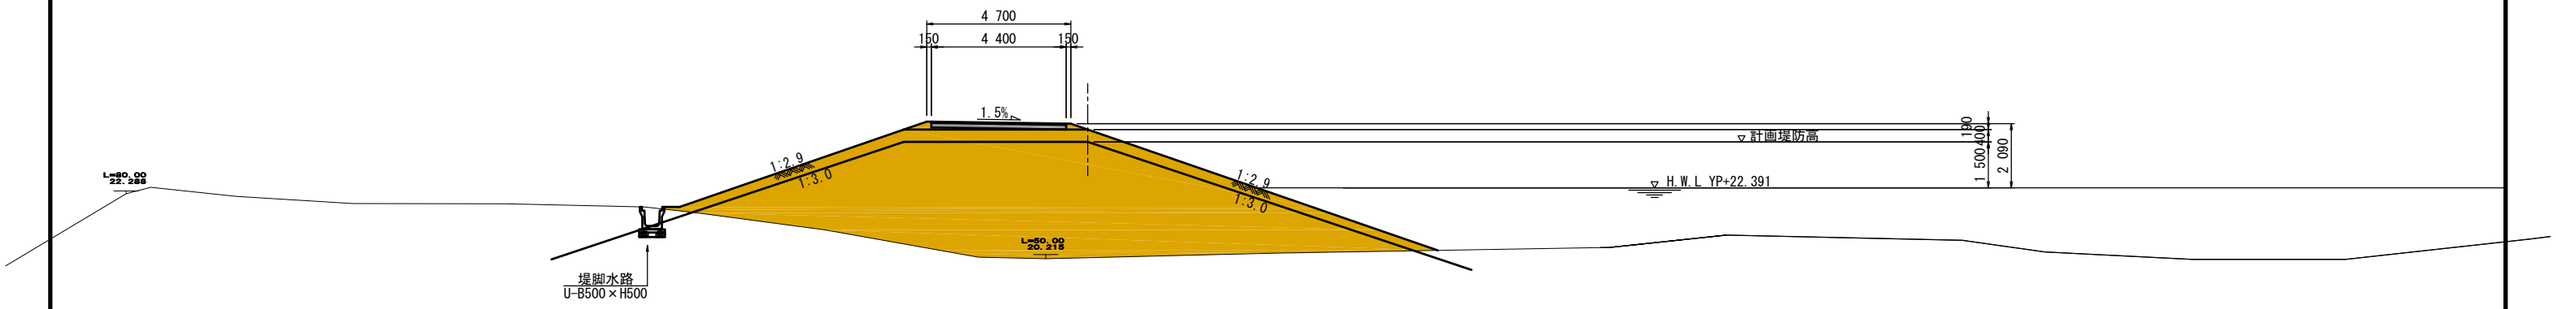

DL=YP+15.00

6－6
(NO.19+32)

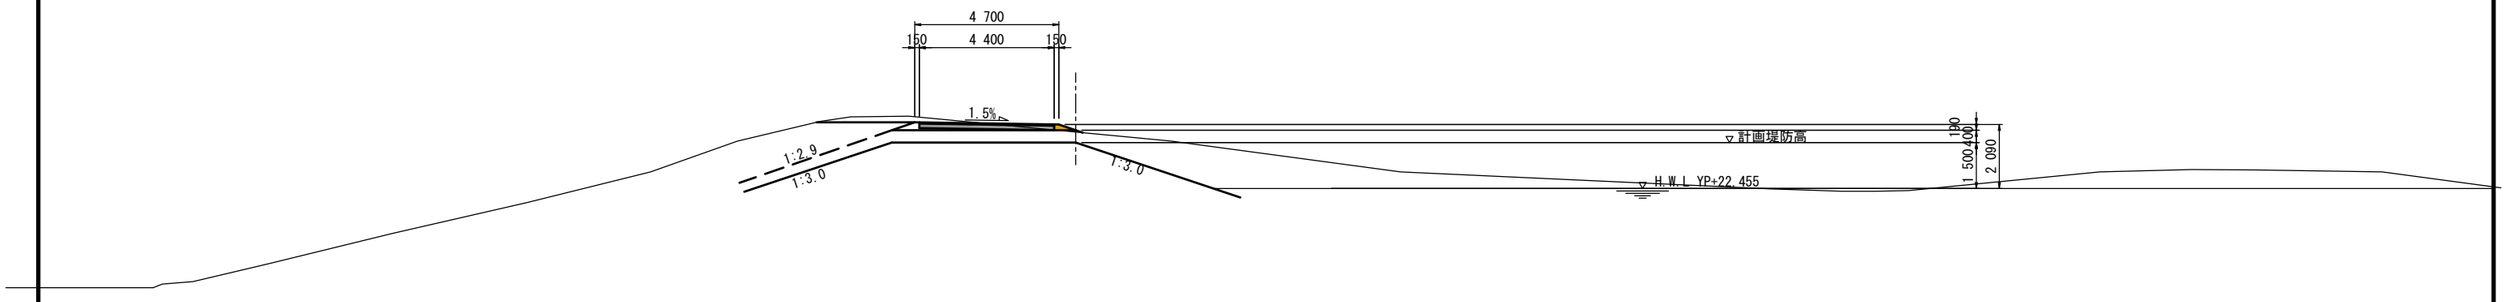

DL=YP+15.00

業務名	H26三坂地先外築堤護岸設計業務		
図面名	若宮戸地区横断図(2)(3案)		
作成年月日	平成 27 年 3 月		
縮尺	1:100	図面番号	15 / 15
会社名	株式会社 建設技術研究所		
事業者名	国土交通省 関東地方整備局 下館河川事務所		

若宮戸地区平面図（１）

（１案）

S=1:1000

業務名	H26三坂地先外築堤護岸設計業務		
図面名	若宮戸地区平面図(1) (1案)		
作成年月日	平成 27 年 3 月		
縮尺	1:1000	図面番号	低1 / 低12
会社名	株式会社 建設技術研究所		
事業者名	国土交通省 関東地方整備局 下館河川事務所		

若宮戸地区平面図（２）

（１案）

S=1:1000

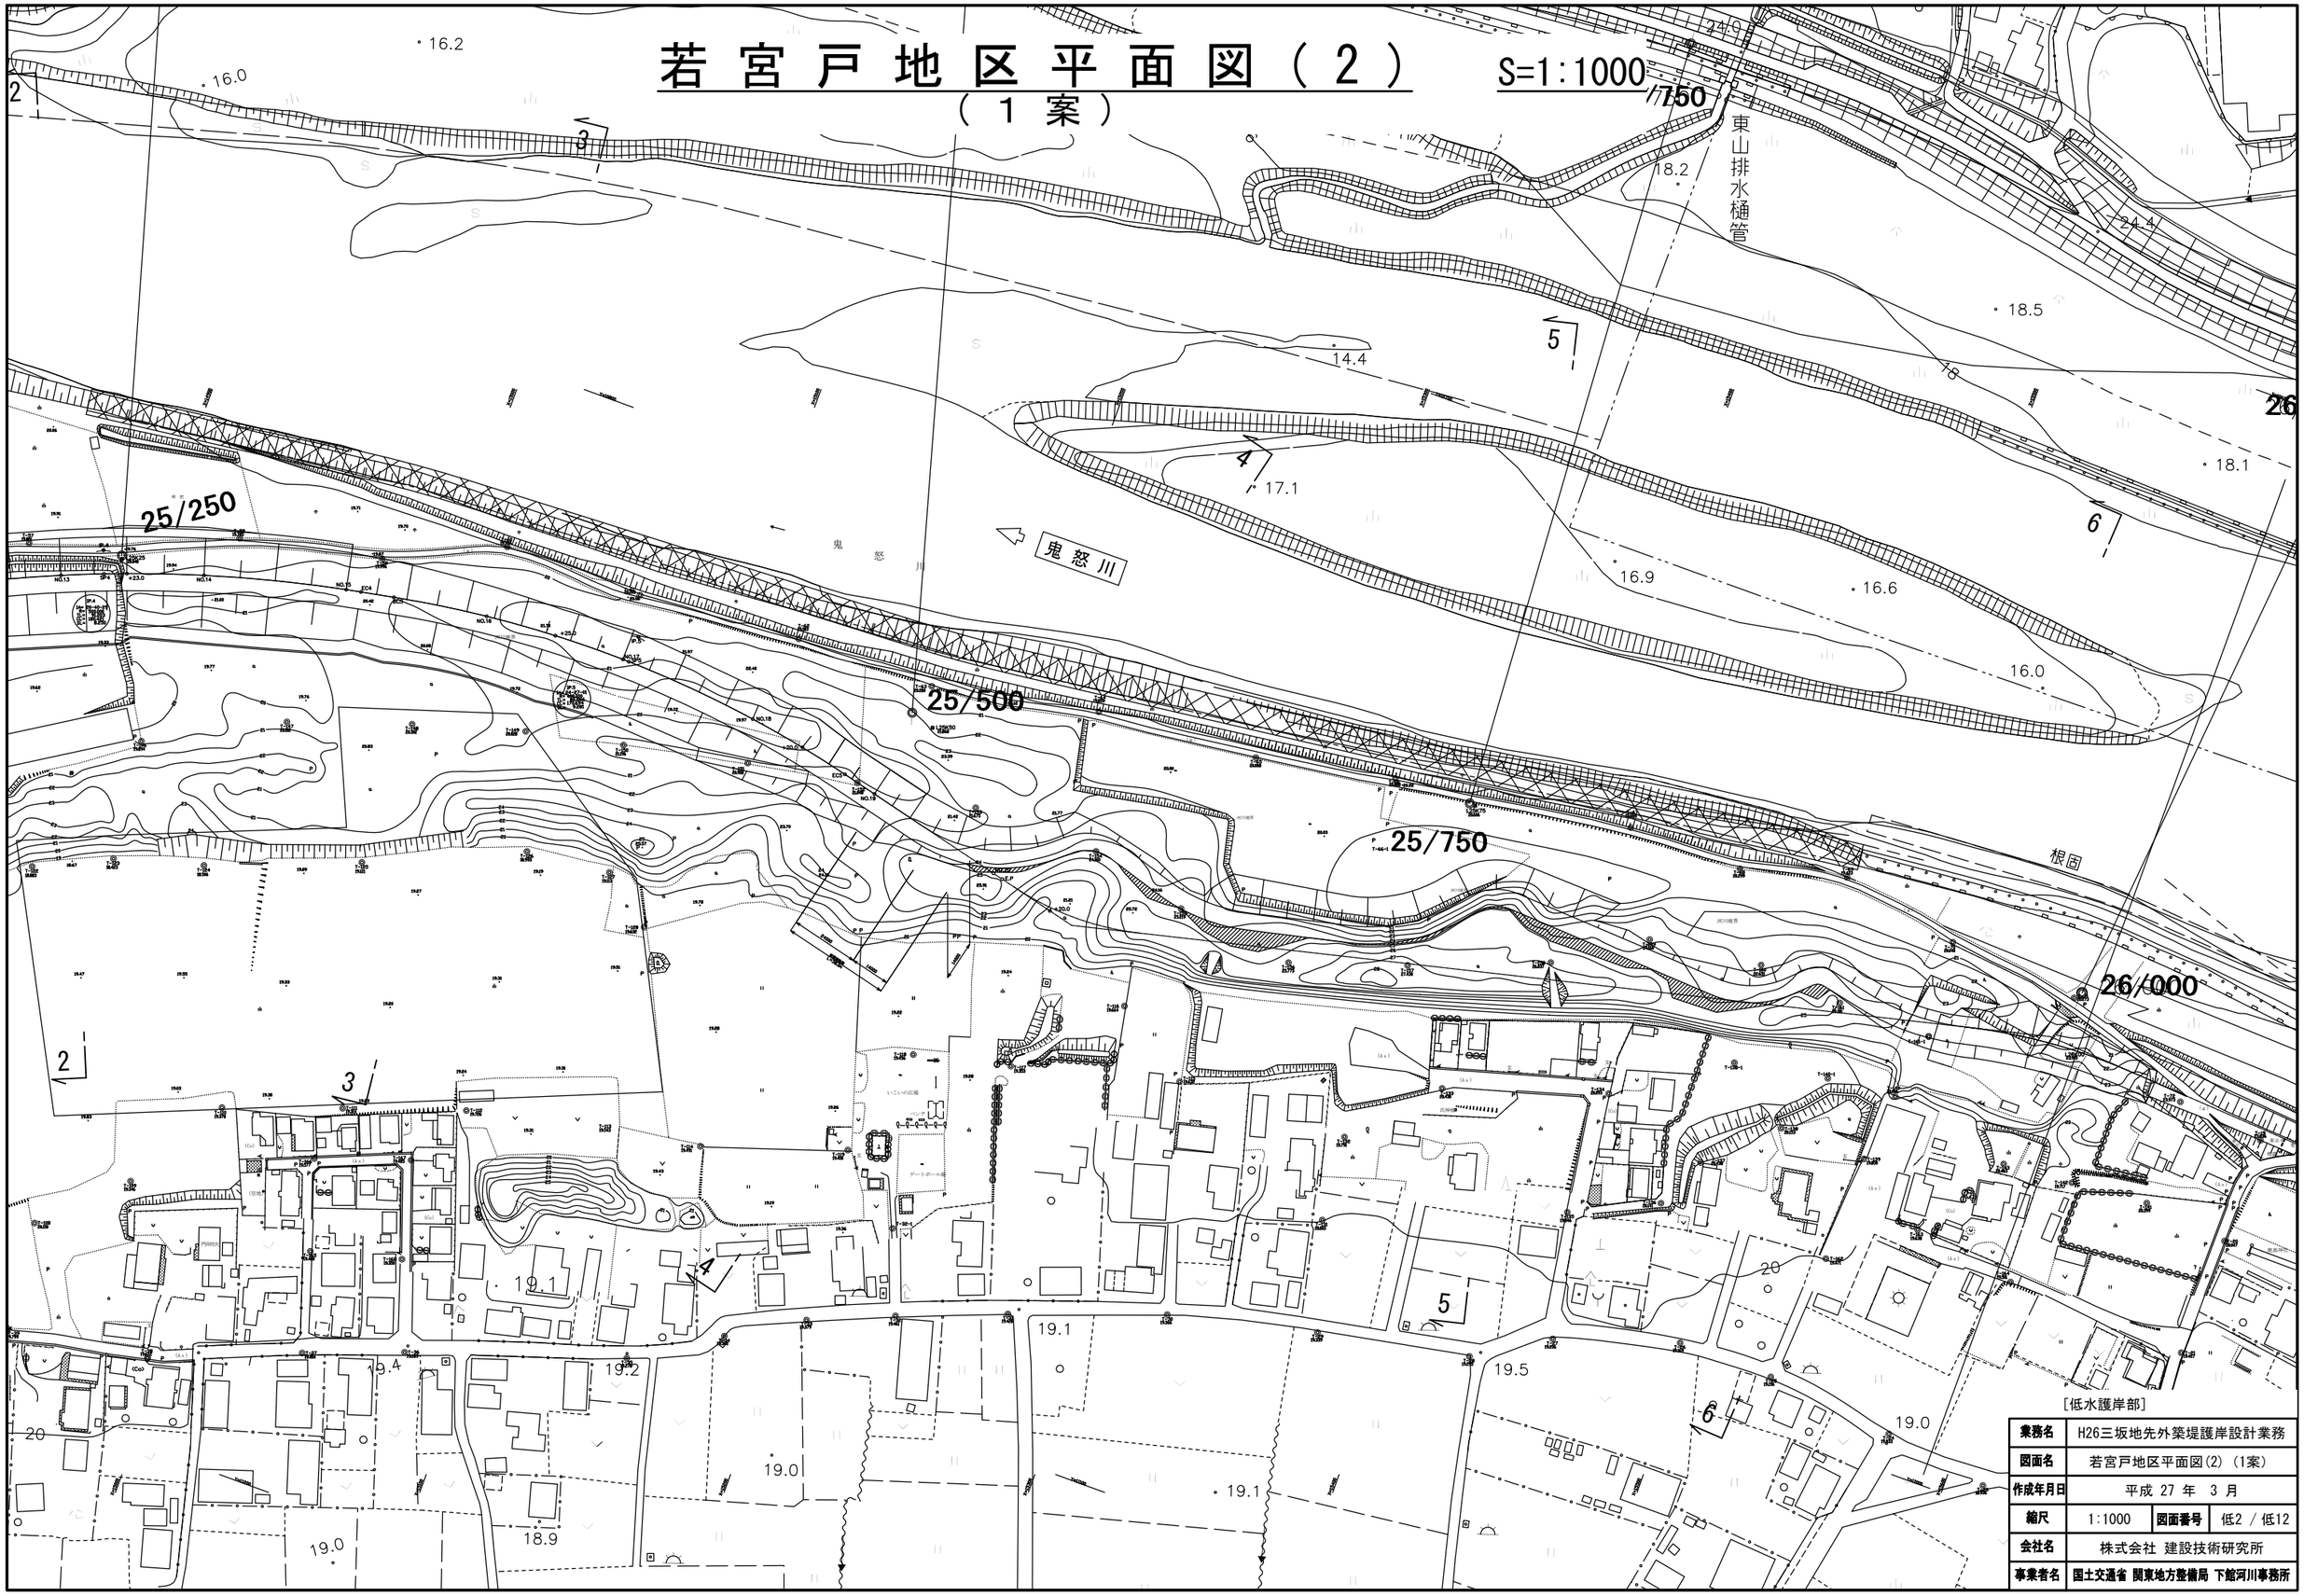

［低水護岸部］

業務名	H26三坂地先外築堤護岸設計業務		
図面名	若宮戸地区平面図(2)（1案）		
作成年月日	平成 27 年 3 月		
縮尺	1:1000	図面番号	低2 / 低12
会社名	株式会社 建設技術研究所		
事業者名	国土交通省 関東地方整備局 下館河川事務所		

若宮戸地区横断図（１）

（１案）

S=1:100

1 - 1
(NO.7)

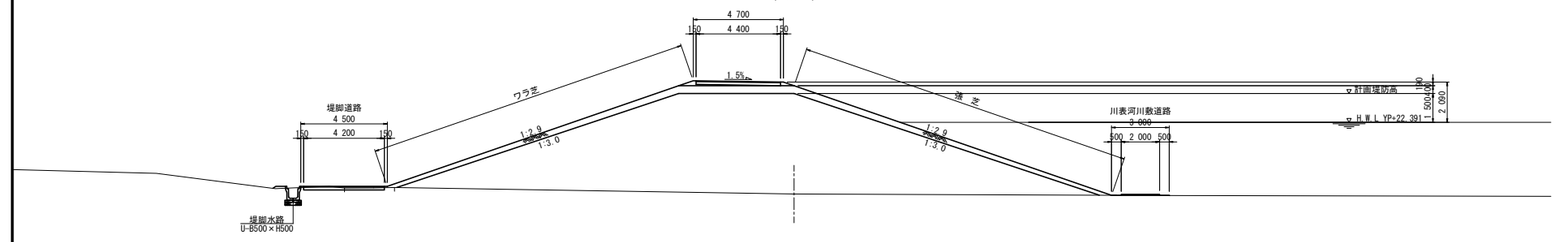

2 - 2
(NO.13)

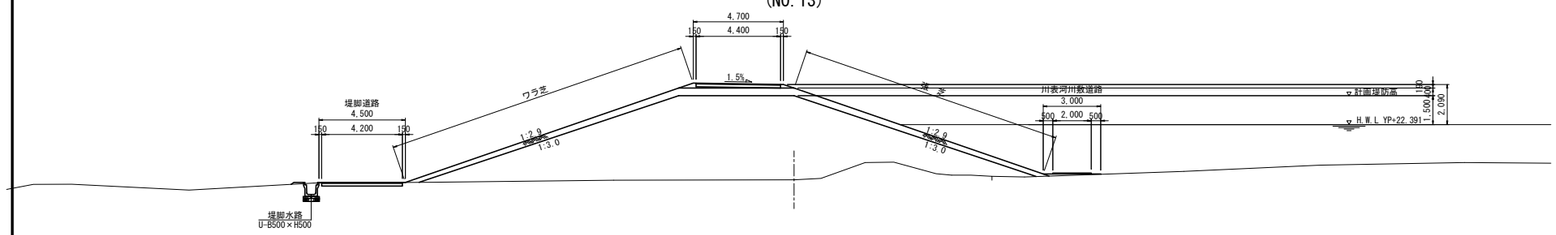

3 - 3
(NO.16)

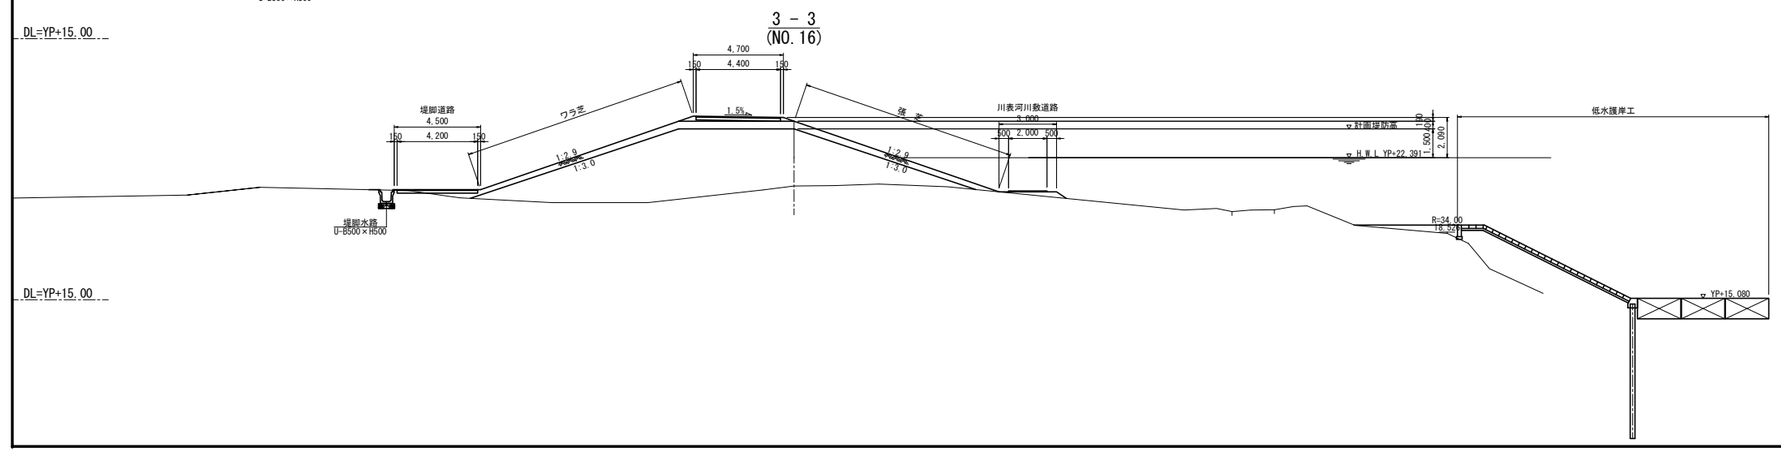

［低水護岸部］

業務名	H26三坂地先外築堤護岸設計業務
図面名	若宮戸地区横断図(1)(1案)
作成年月日	平成 27 年 3 月
縮尺	1:100
図面番号	低3 / 低12
会社名	株式会社 建設技術研究所
事業者名	国土交通省 関東地方整備局 下館河川事務所

若 宮 戸 地 区 横 断 図 (2)

S=1:100

(1 案)

4 - 4
(NO.20)

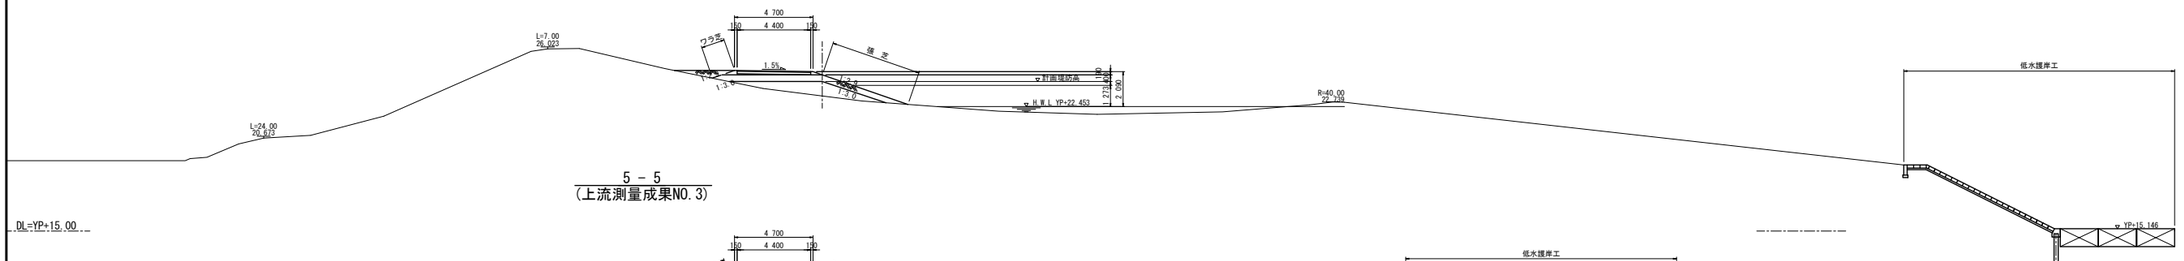

5 - 5
(上流測量成果NO.3)

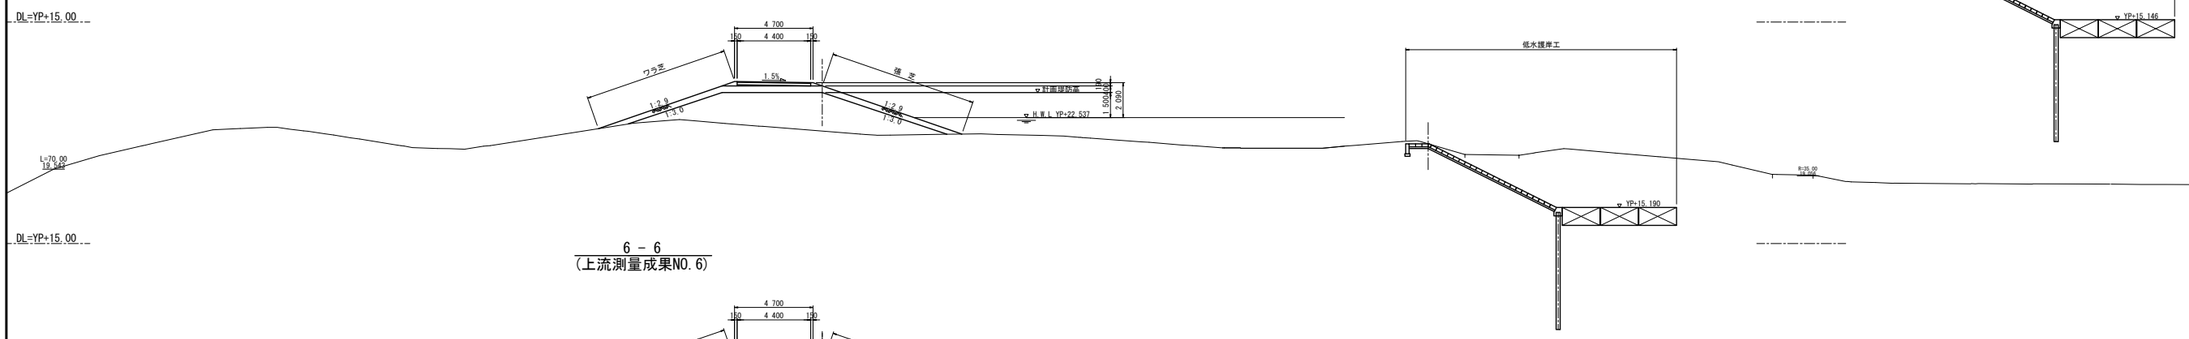

6 - 6
(上流測量成果NO.6)

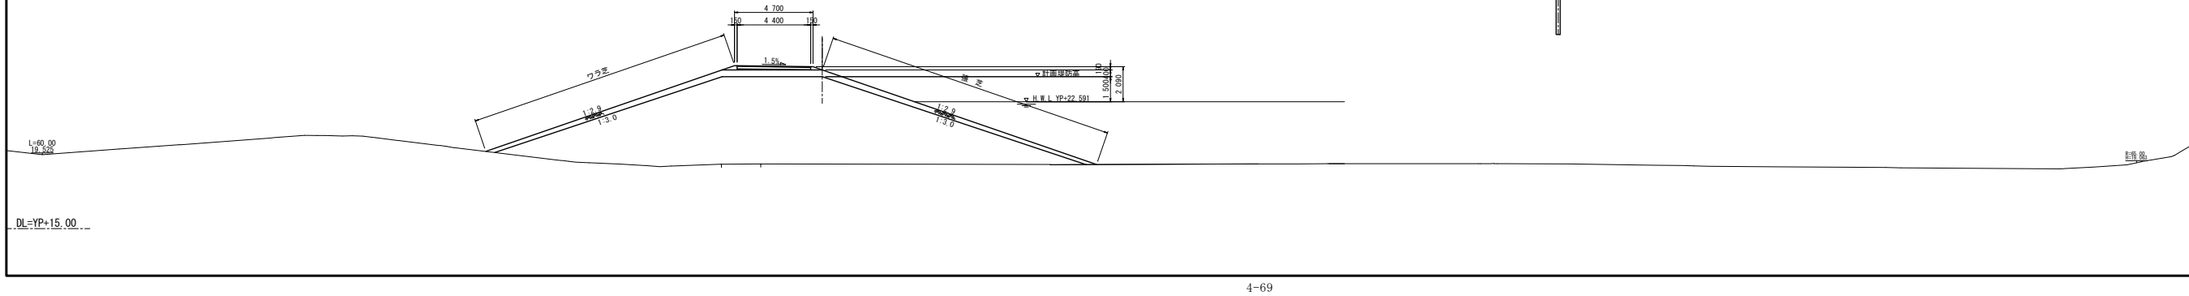

[低水護岸部]

業務名	H26三坂地先外築堤護岸設計業務
図面名	若宮戸地区横断図(2)(1案)
作成年月日	平成 27 年 3 月
縮尺	1:100 図面番号 低4 / 低12
会社名	株式会社 建設技術研究所
事務所名	国土交通省 関東地方整備局 下館河川事務所

若宮戸地区平面図（１）

（２案）

S=1:1000

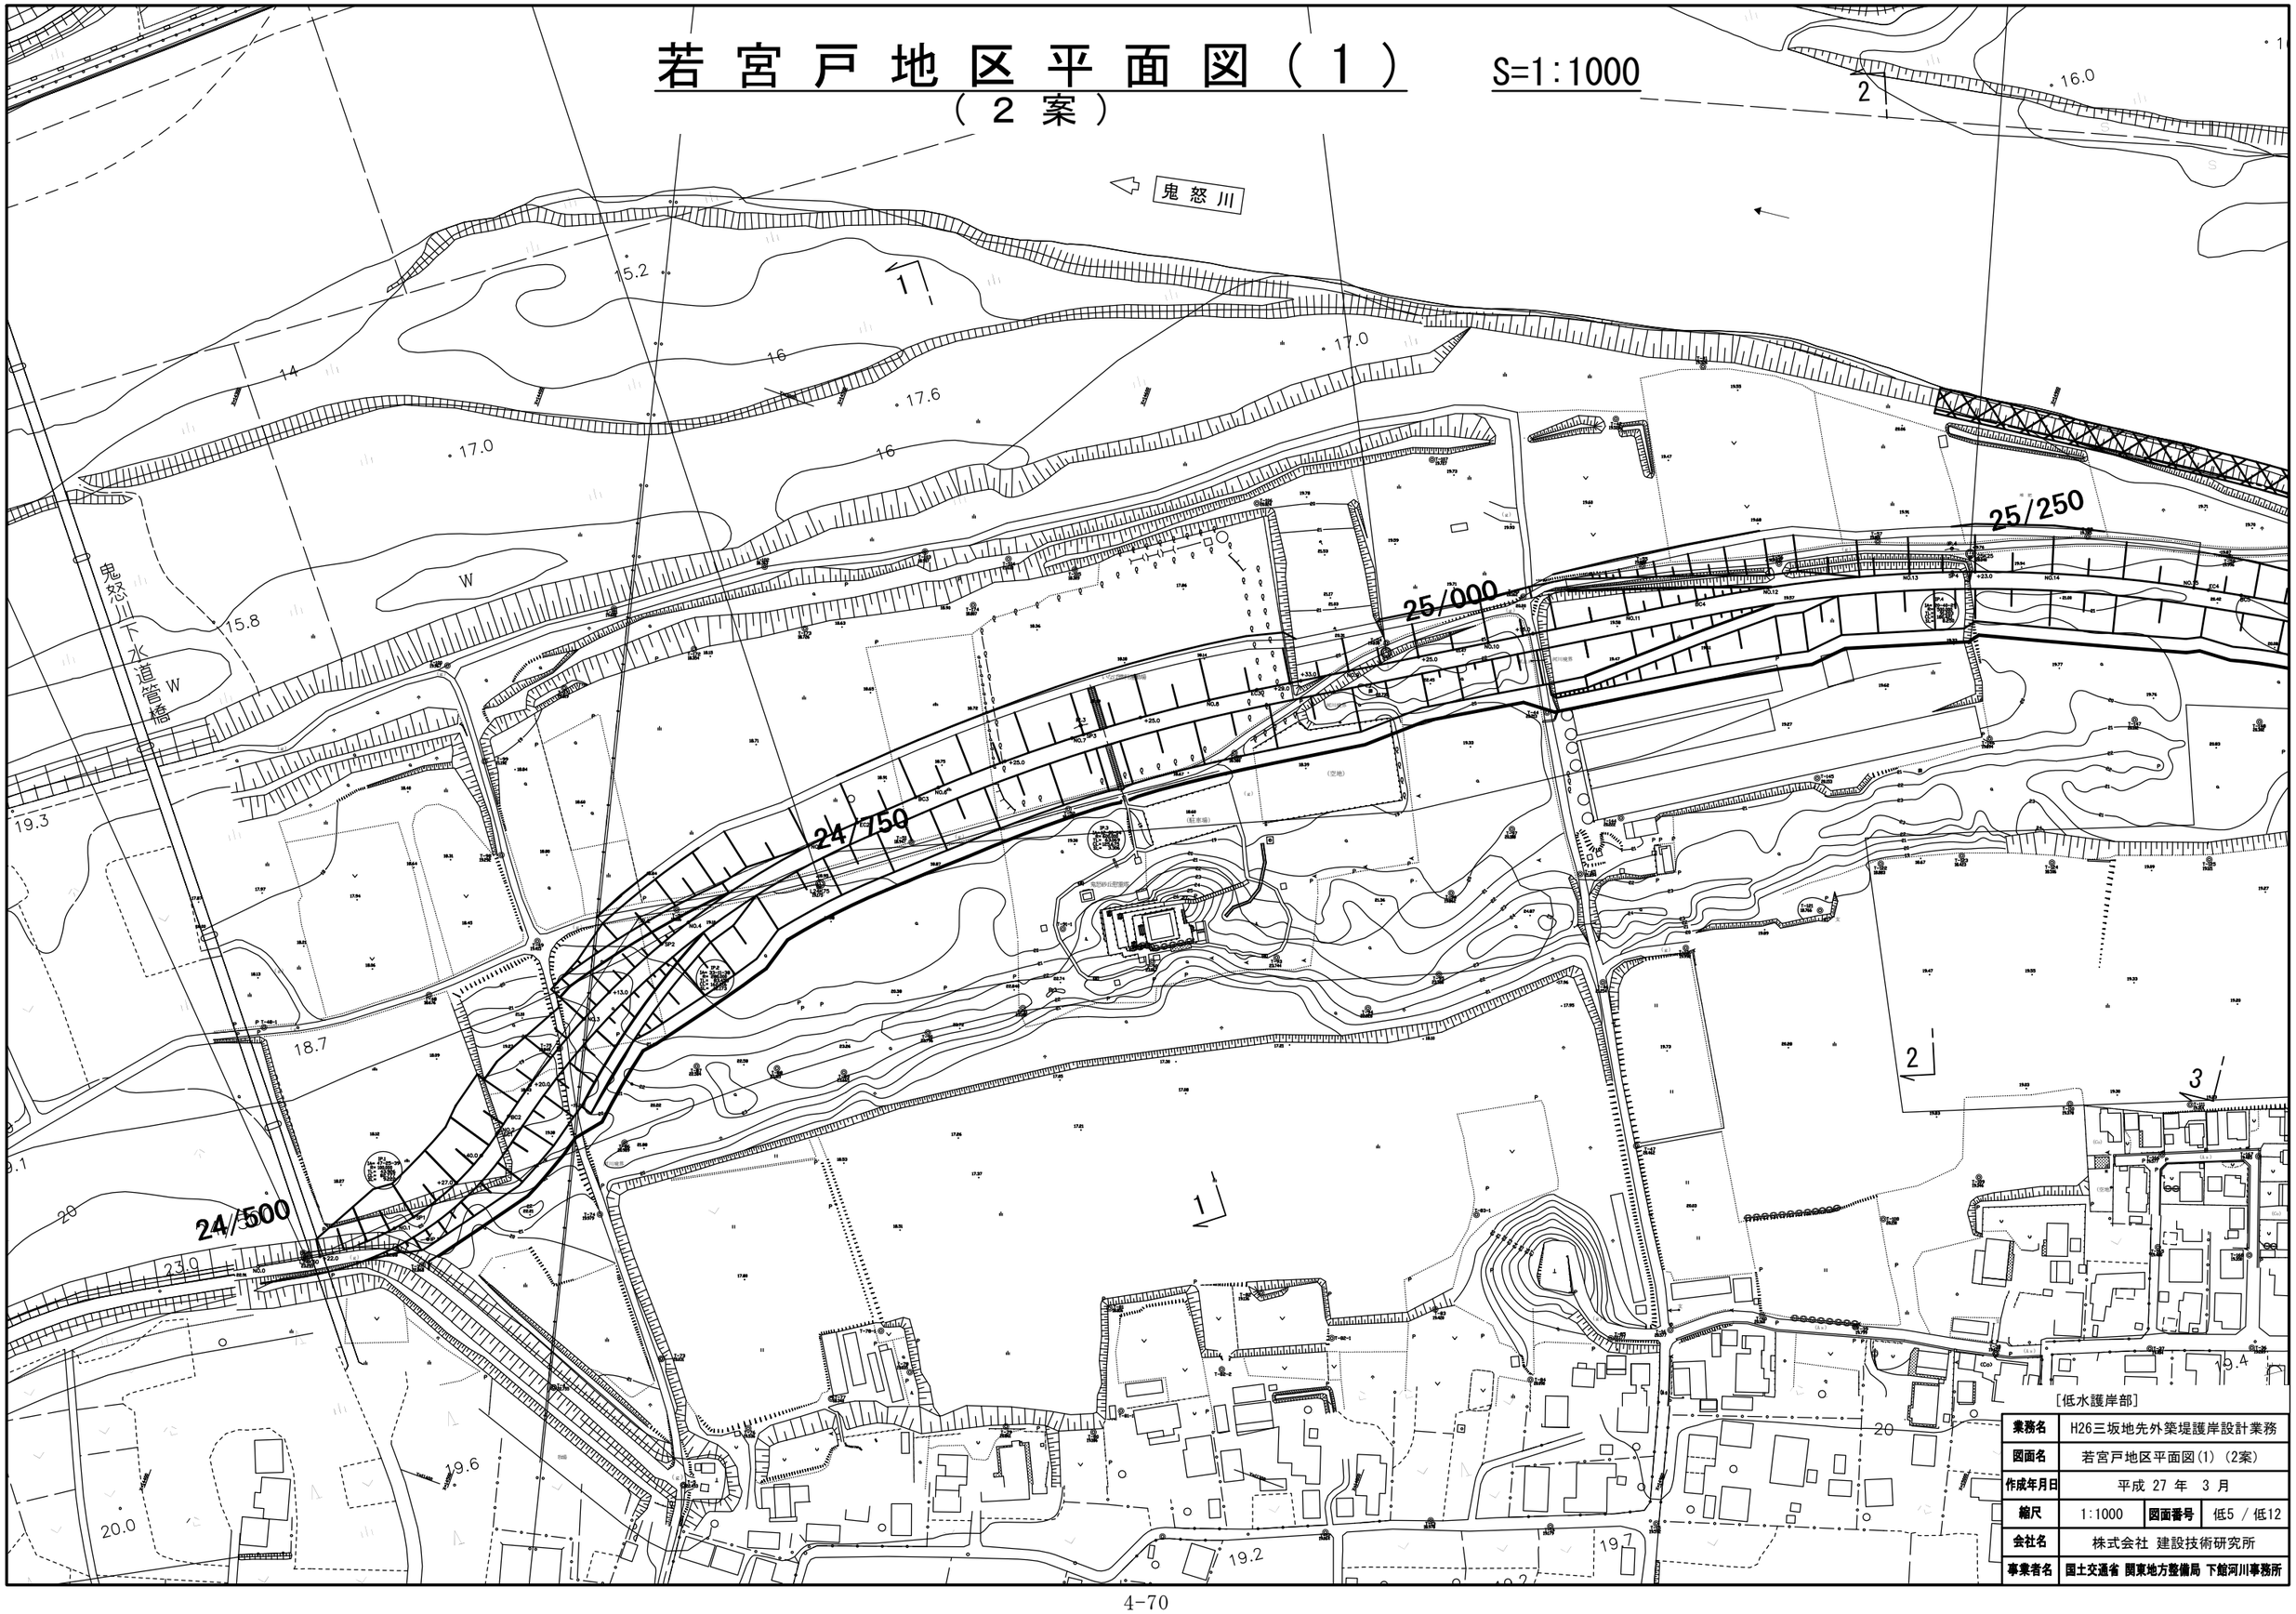

［低水護岸部］

業務名	H26三坂地先外築堤護岸設計業務		
図面名	若宮戸地区平面図(1)（2案）		
作成年月日	平成 27 年 3 月		
縮尺	1:1000	図面番号	低5 / 低12
会社名	株式会社 建設技術研究所		
事業者名	国土交通省 関東地方整備局 下館河川事務所		

若宮戸地区平面図（２）

（２案）

S=1:1000

［低水護岸部］

業務名	H26三坂地先外築堤護岸設計業務		
図面名	若宮戸地区平面図(2)（2案）		
作成年月日	平成 27 年 3 月		
縮尺	1:1000	図面番号	低6 / 低12
会社名	株式会社 建設技術研究所		
事業者名	国土交通省 関東地方整備局 下館河川事務所		

若宮戸地区横断図（１）

（２案）

S=1:100

1 - 1
(NO.7)

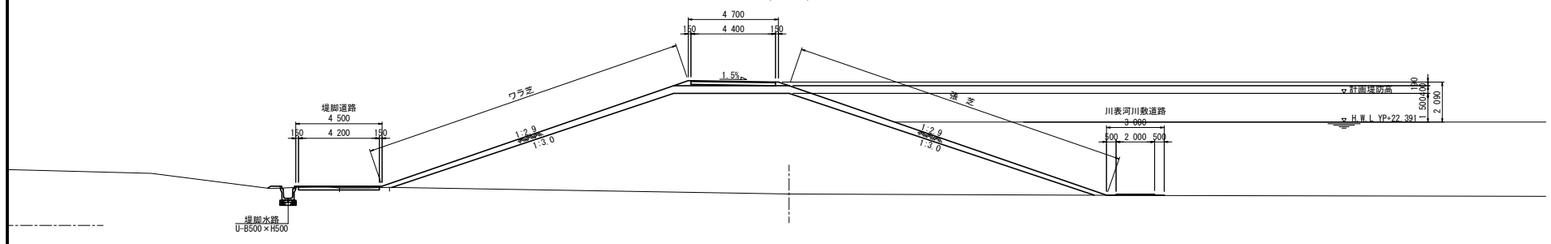

2 - 2
(NO.13)

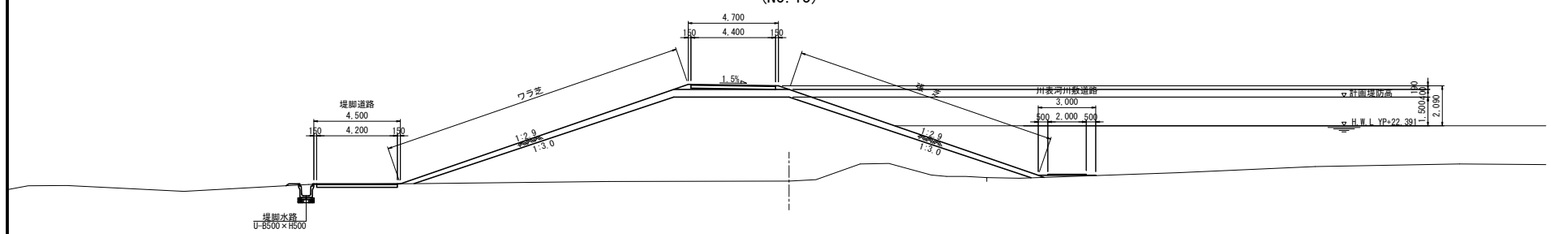

3 - 3
(NO.16)

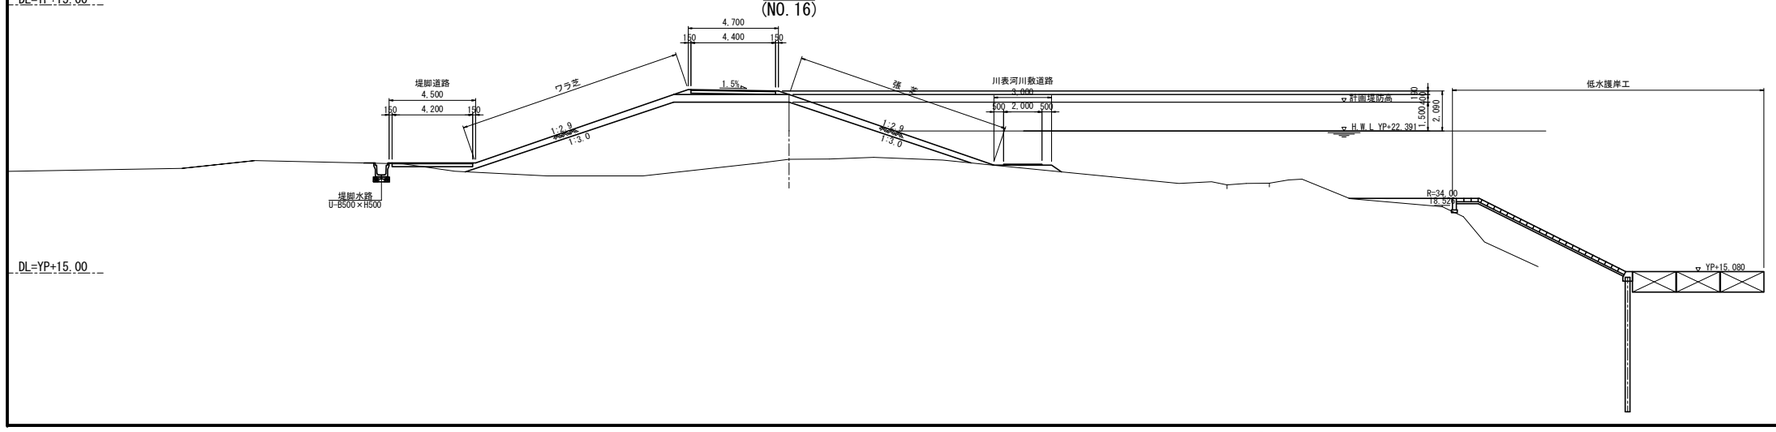

［低水護岸部］

業務名	H26三坂地先外築堤護岸設計業務		
図面名	若宮戸地区横断図(1)(2案)		
作成年月日	平成 27 年 3 月		
縮尺	1:100	図面番号	低7 / 低12
会社名	株式会社 建設技術研究所		
事業者名	国土交通省 関東地方整備局 下館河川事務所		

若 宮 戸 地 区 横 断 図 （ 2 ）　S=1:100

（ 2 案 ）

4 － 4
(NO.20)

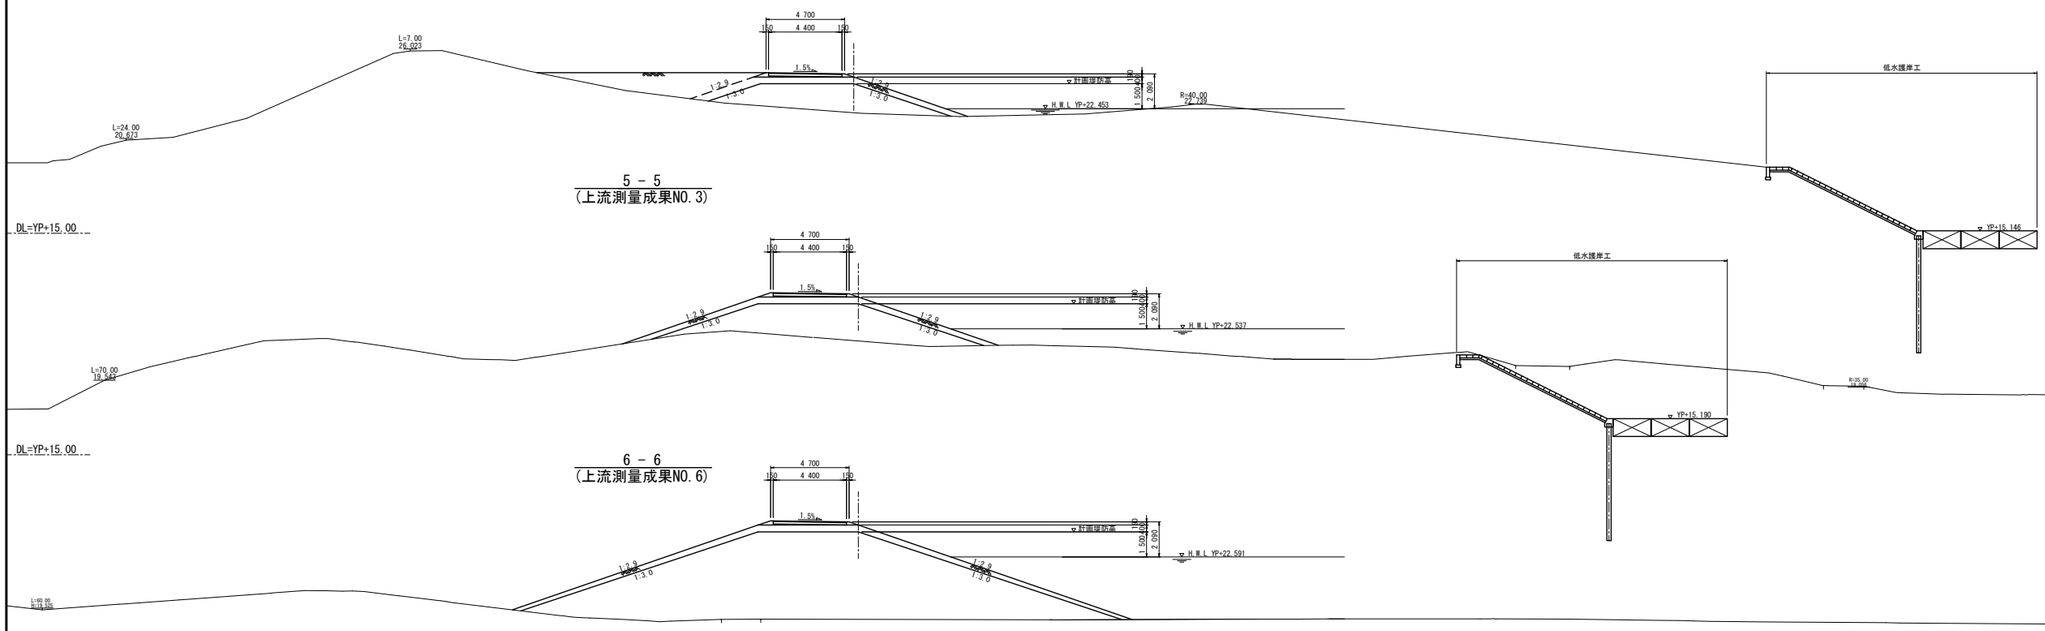

［低水護岸部］

業務名	H26三坂地先外築堤護岸設計業務
図面名	若宮戸地区横断図(2)(2案)
作成年月日	平成 27 年 3 月
縮尺	1:100　図面番号　低9 / 低12
会社名	株式会社 建設技術研究所
事務所名	国土交通省 関東地方整備局 下館河川事務所

若宮戸地区平面図（１）

（３案）

S=1:1000

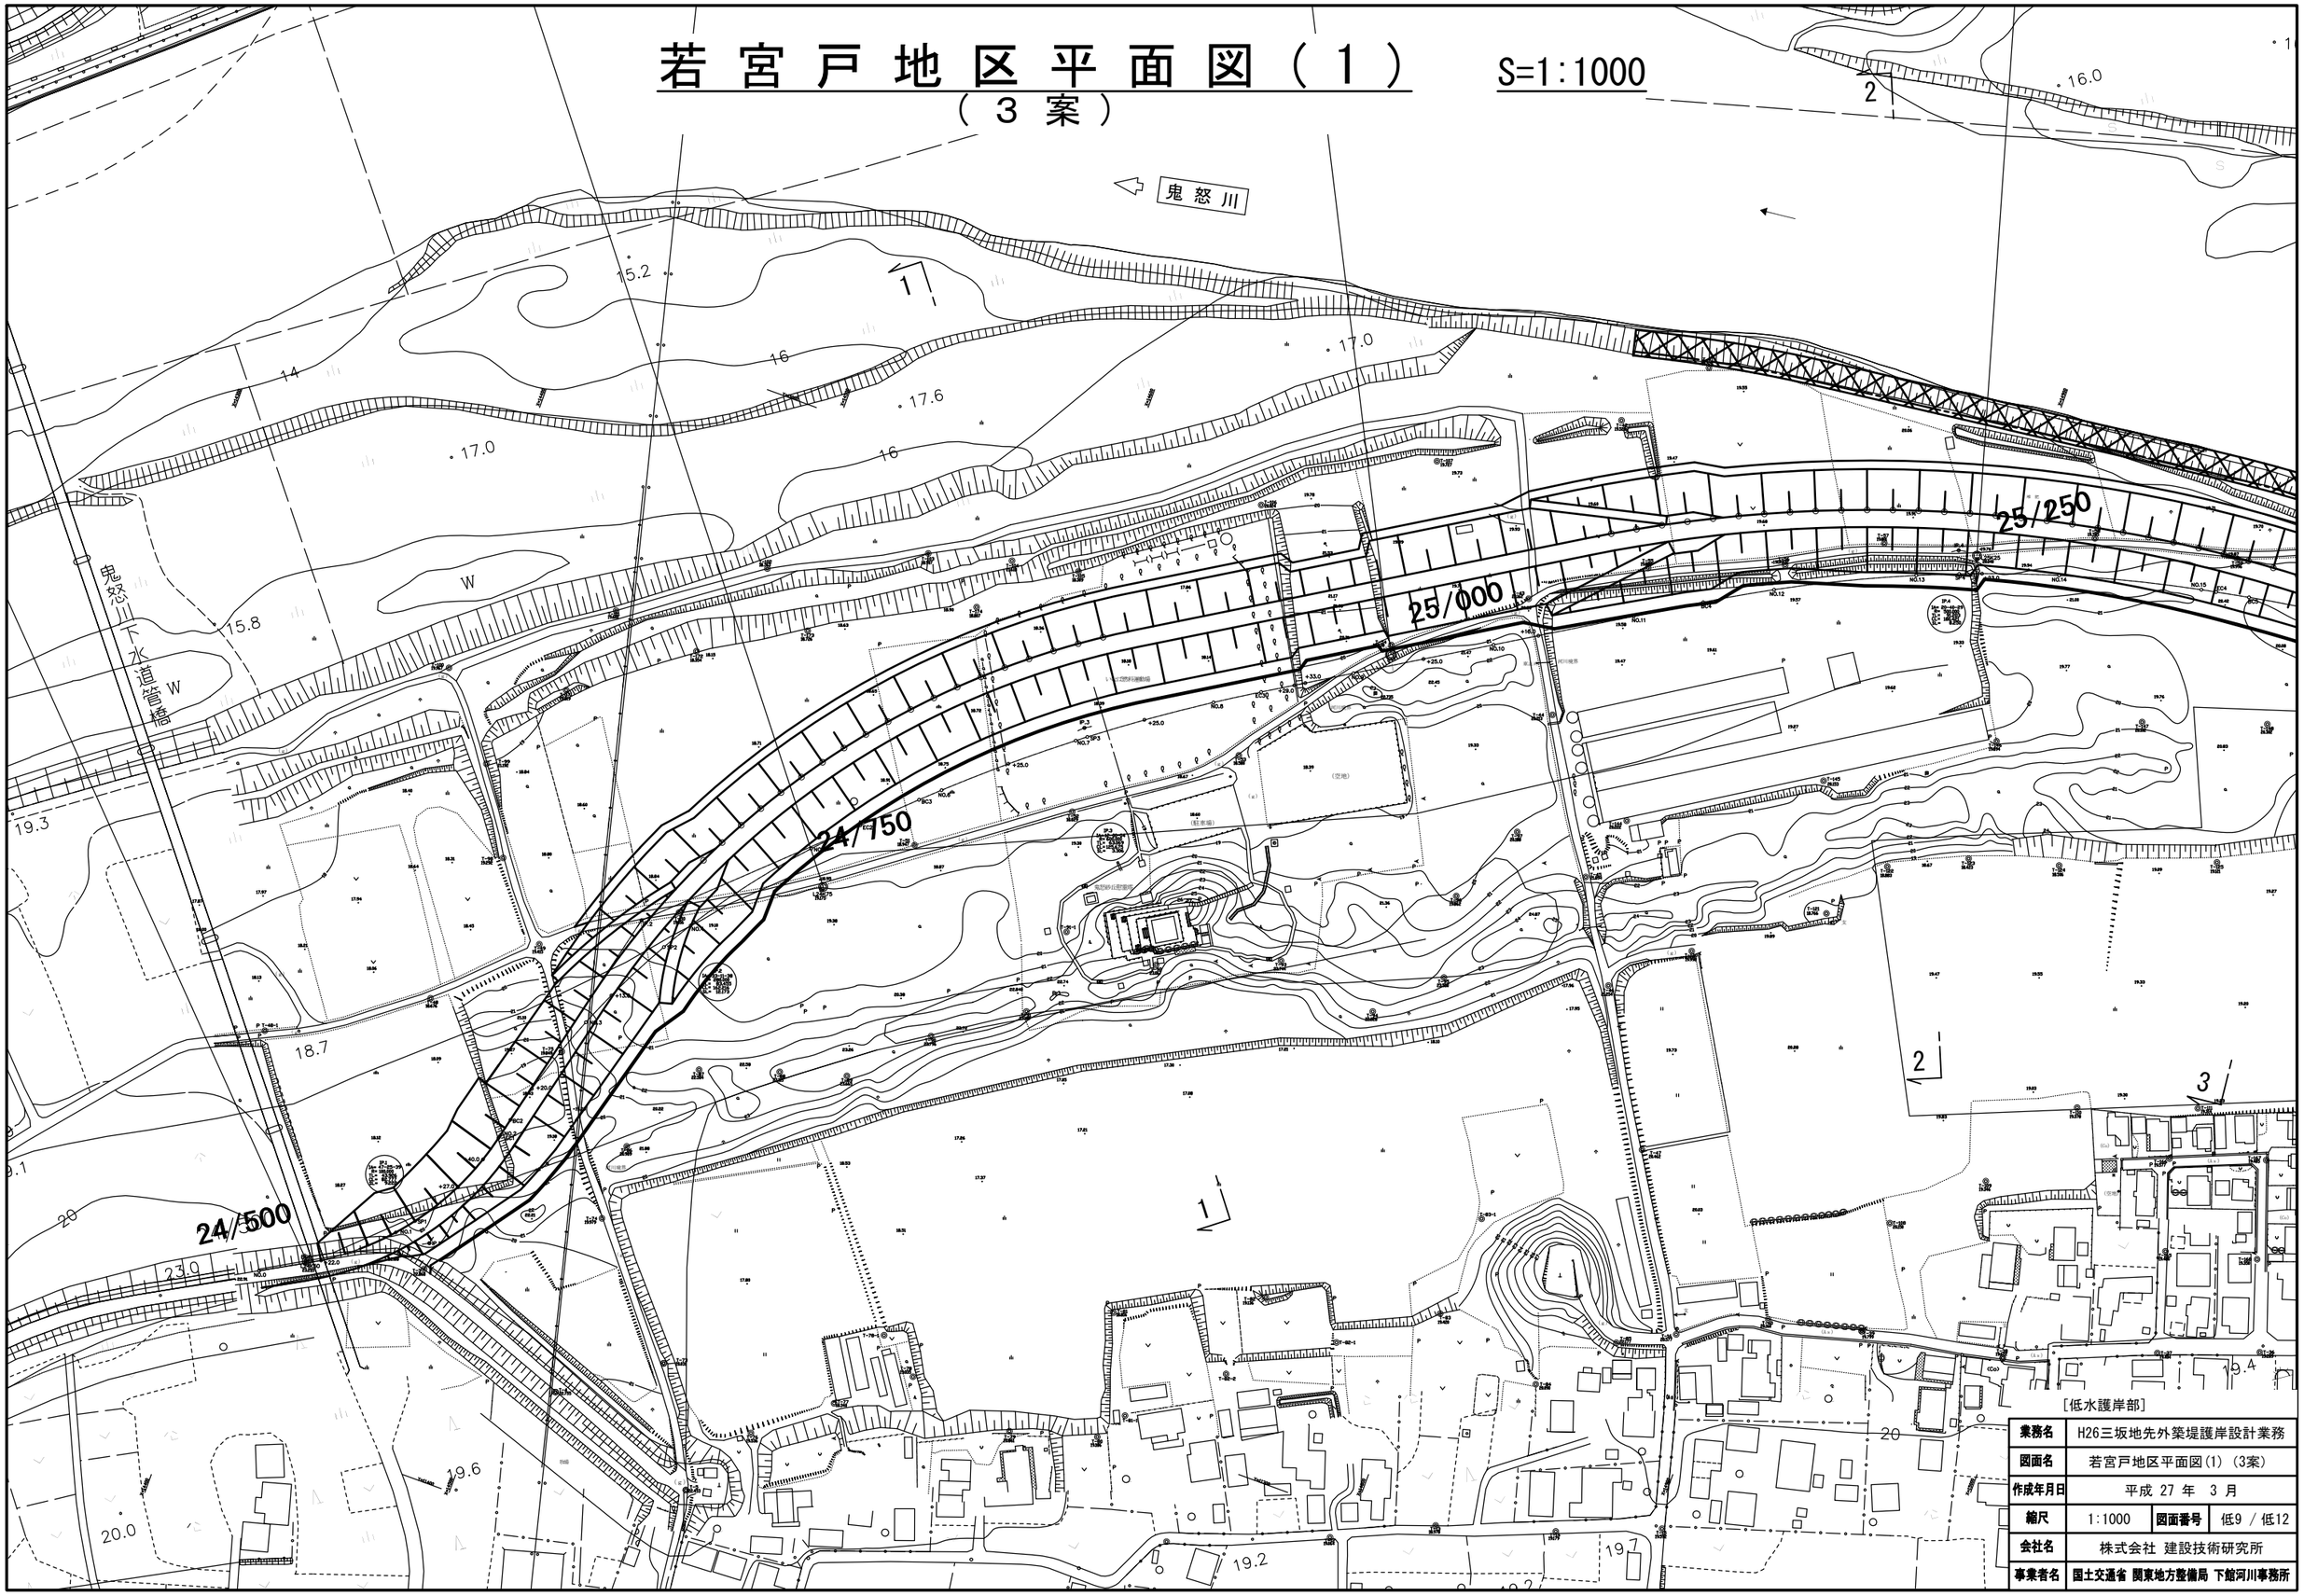

業務名	H26三坂地先外築堤護岸設計業務		
図面名	若宮戸地区平面図(1) (3案)		
作成年月日	平成 27 年 3 月		
縮尺	1:1000	図面番号	低9 / 低12
会社名	株式会社 建設技術研究所		
事業者名	国土交通省 関東地方整備局 下館河川事務所		

若宮戸地区平面図（２）

（３案）

S=1:1000

［低水護岸部］

業務名	H26三坂地先外築堤護岸設計業務		
図面名	若宮戸地区平面図(2)（3案）		
作成年月日	平成 27 年 3 月		
縮尺	1:1000	図面番号	低10 / 低12
会社名	株式会社 建設技術研究所		
事業者名	国土交通省 関東地方整備局 下館河川事務所		

若宮戸地区横断図（１）

（３案）

S=1:100

1 - 1
(NO.7)

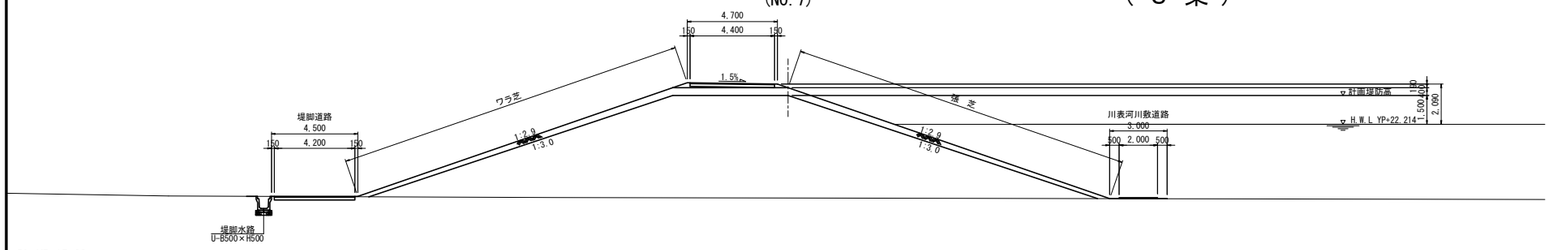

DL=YP+15.00

2 - 2
(NO.13)

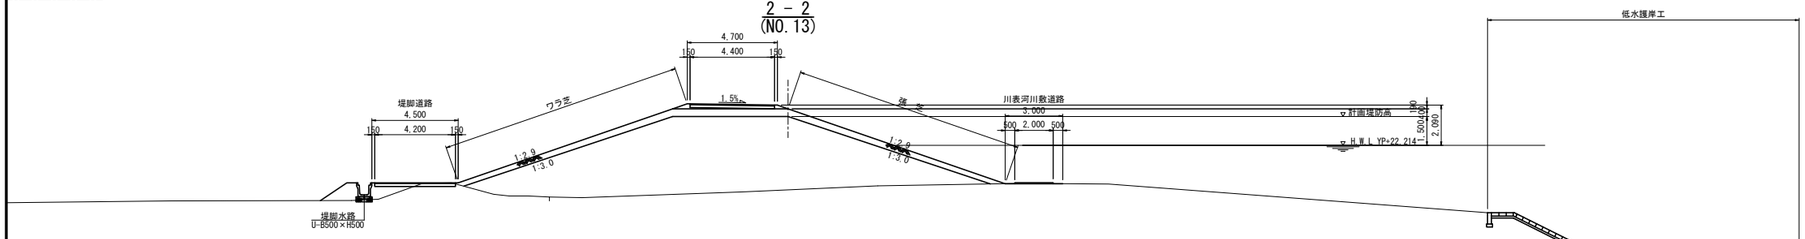

DL=YP+15.00

3 - 3
(NO.16)

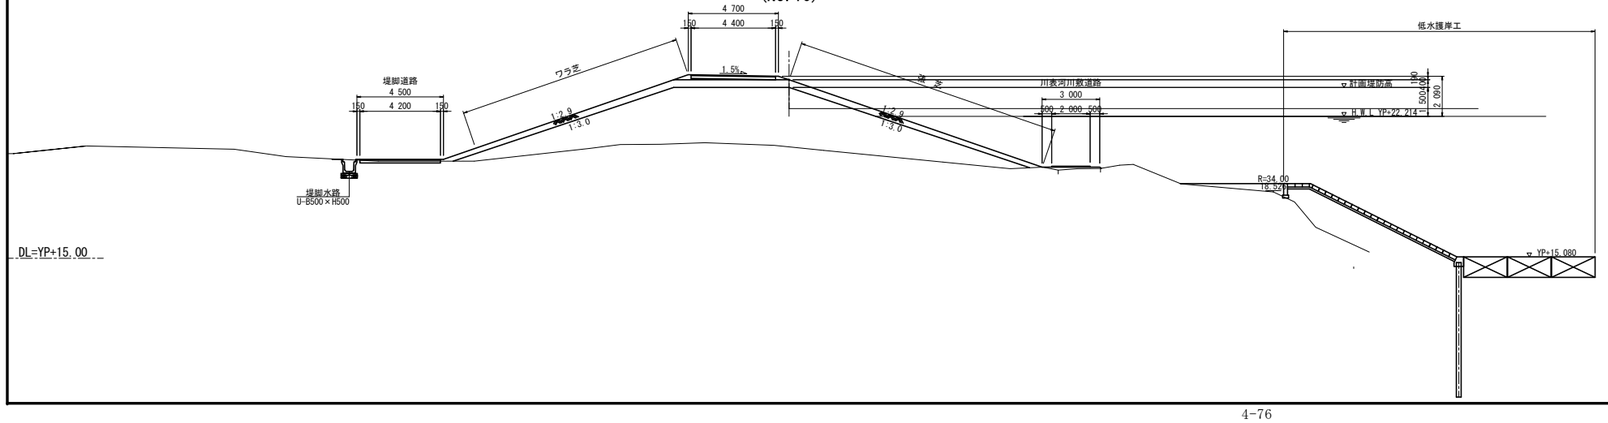

DL=YP+15.00

［低水護岸部］

業務名	H26三坂地先外築堤護岸設計業務		
図面名	若宮戸地区横断図(1)(3案)		
作成年月日	平成 27 年 3 月		
縮尺	1:100	図面番号	低11／低12
会社名	株式会社 建設技術研究所		
事業者名	国土交通省 関東地方整備局 下館河川事務所		

若 宮 戸 地 区 横 断 図 (2)

S=1:100

(3 案)

4 - 4
(NO.20)

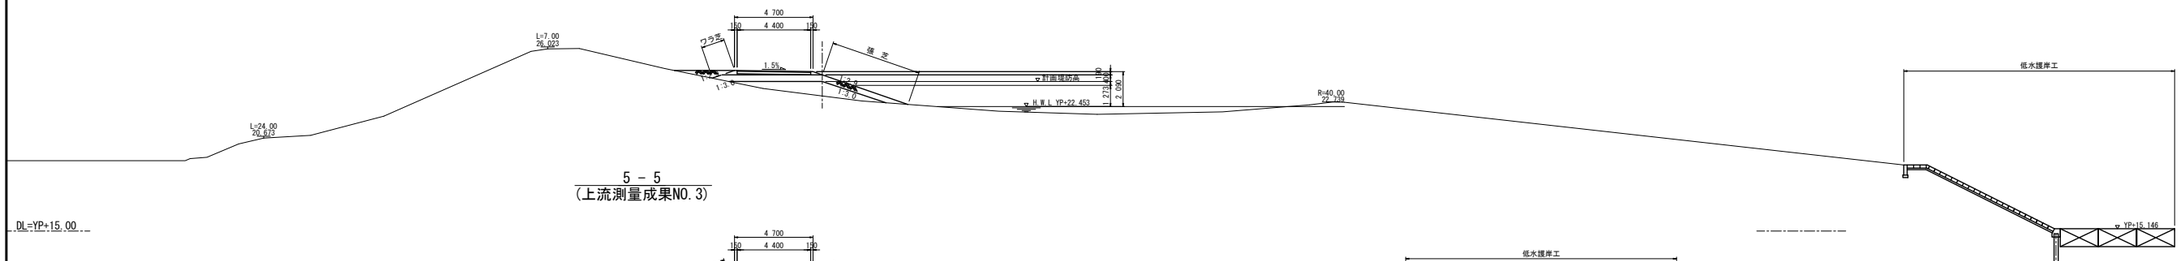

5 - 5
(上流測量成果NO.3)

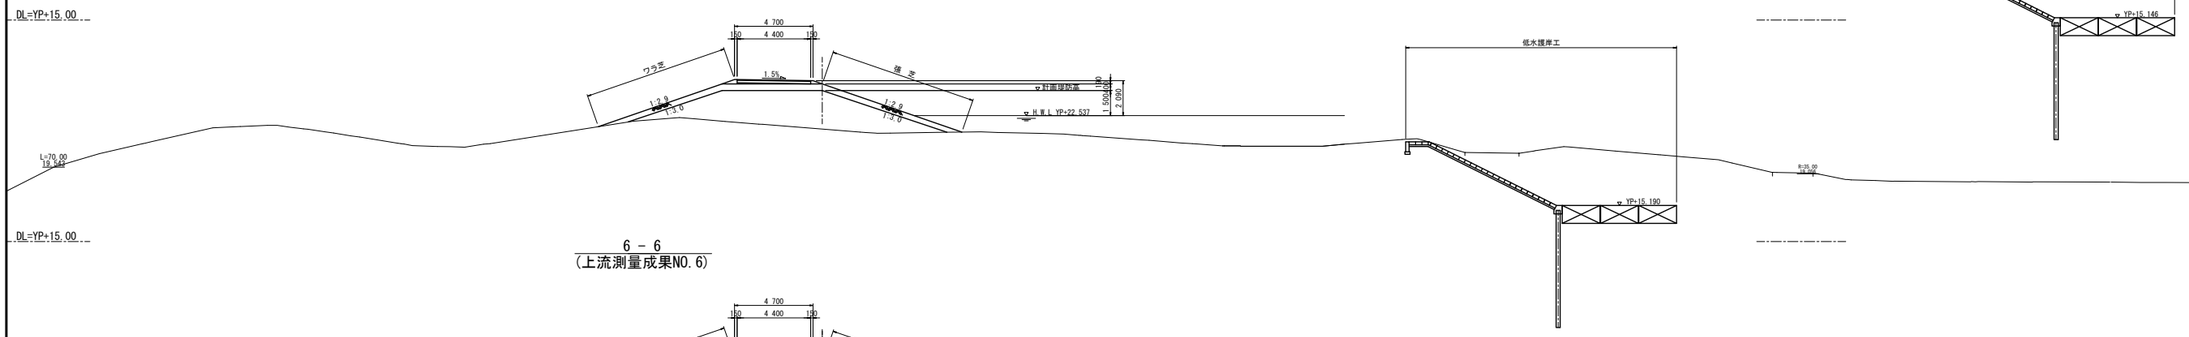

6 - 6
(上流測量成果NO.6)

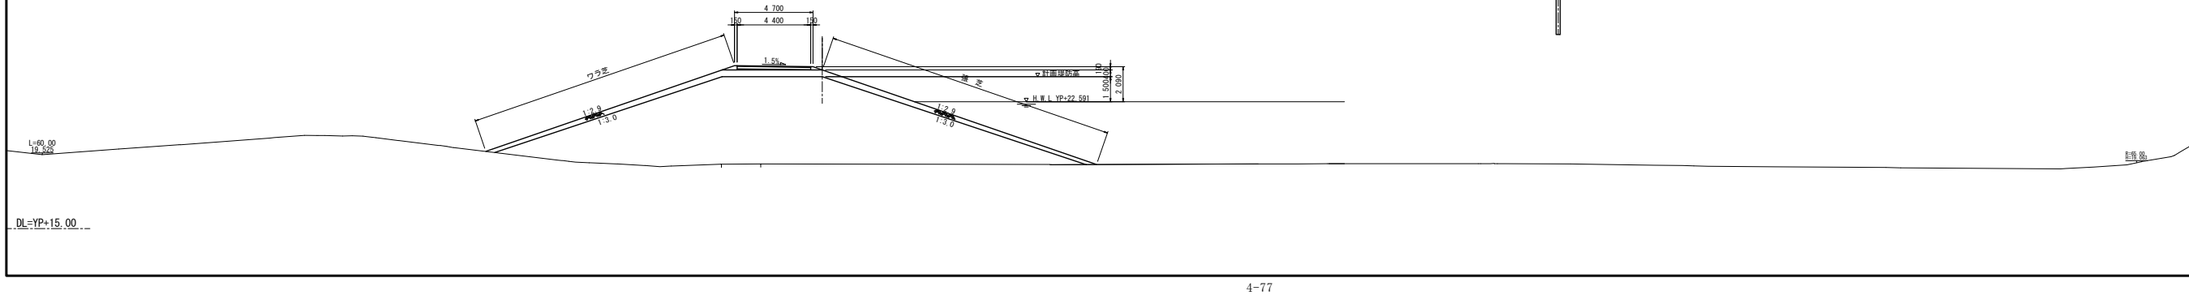

[低水護岸部]

業務名	H26三坂地先外築堤護岸設計業務
図面名	若宮戸地区横断図(2)(3案)
作成年月日	平成 27 年 3 月
縮尺	1:100 図面番号 低12 / 低12
会社名	株式会社 建設技術研究所
事務所名	国土交通省 関東地方整備局 下館河川事務所