
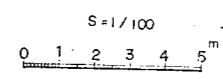


①-① 断面図 (15%ポンプ) S=1/100

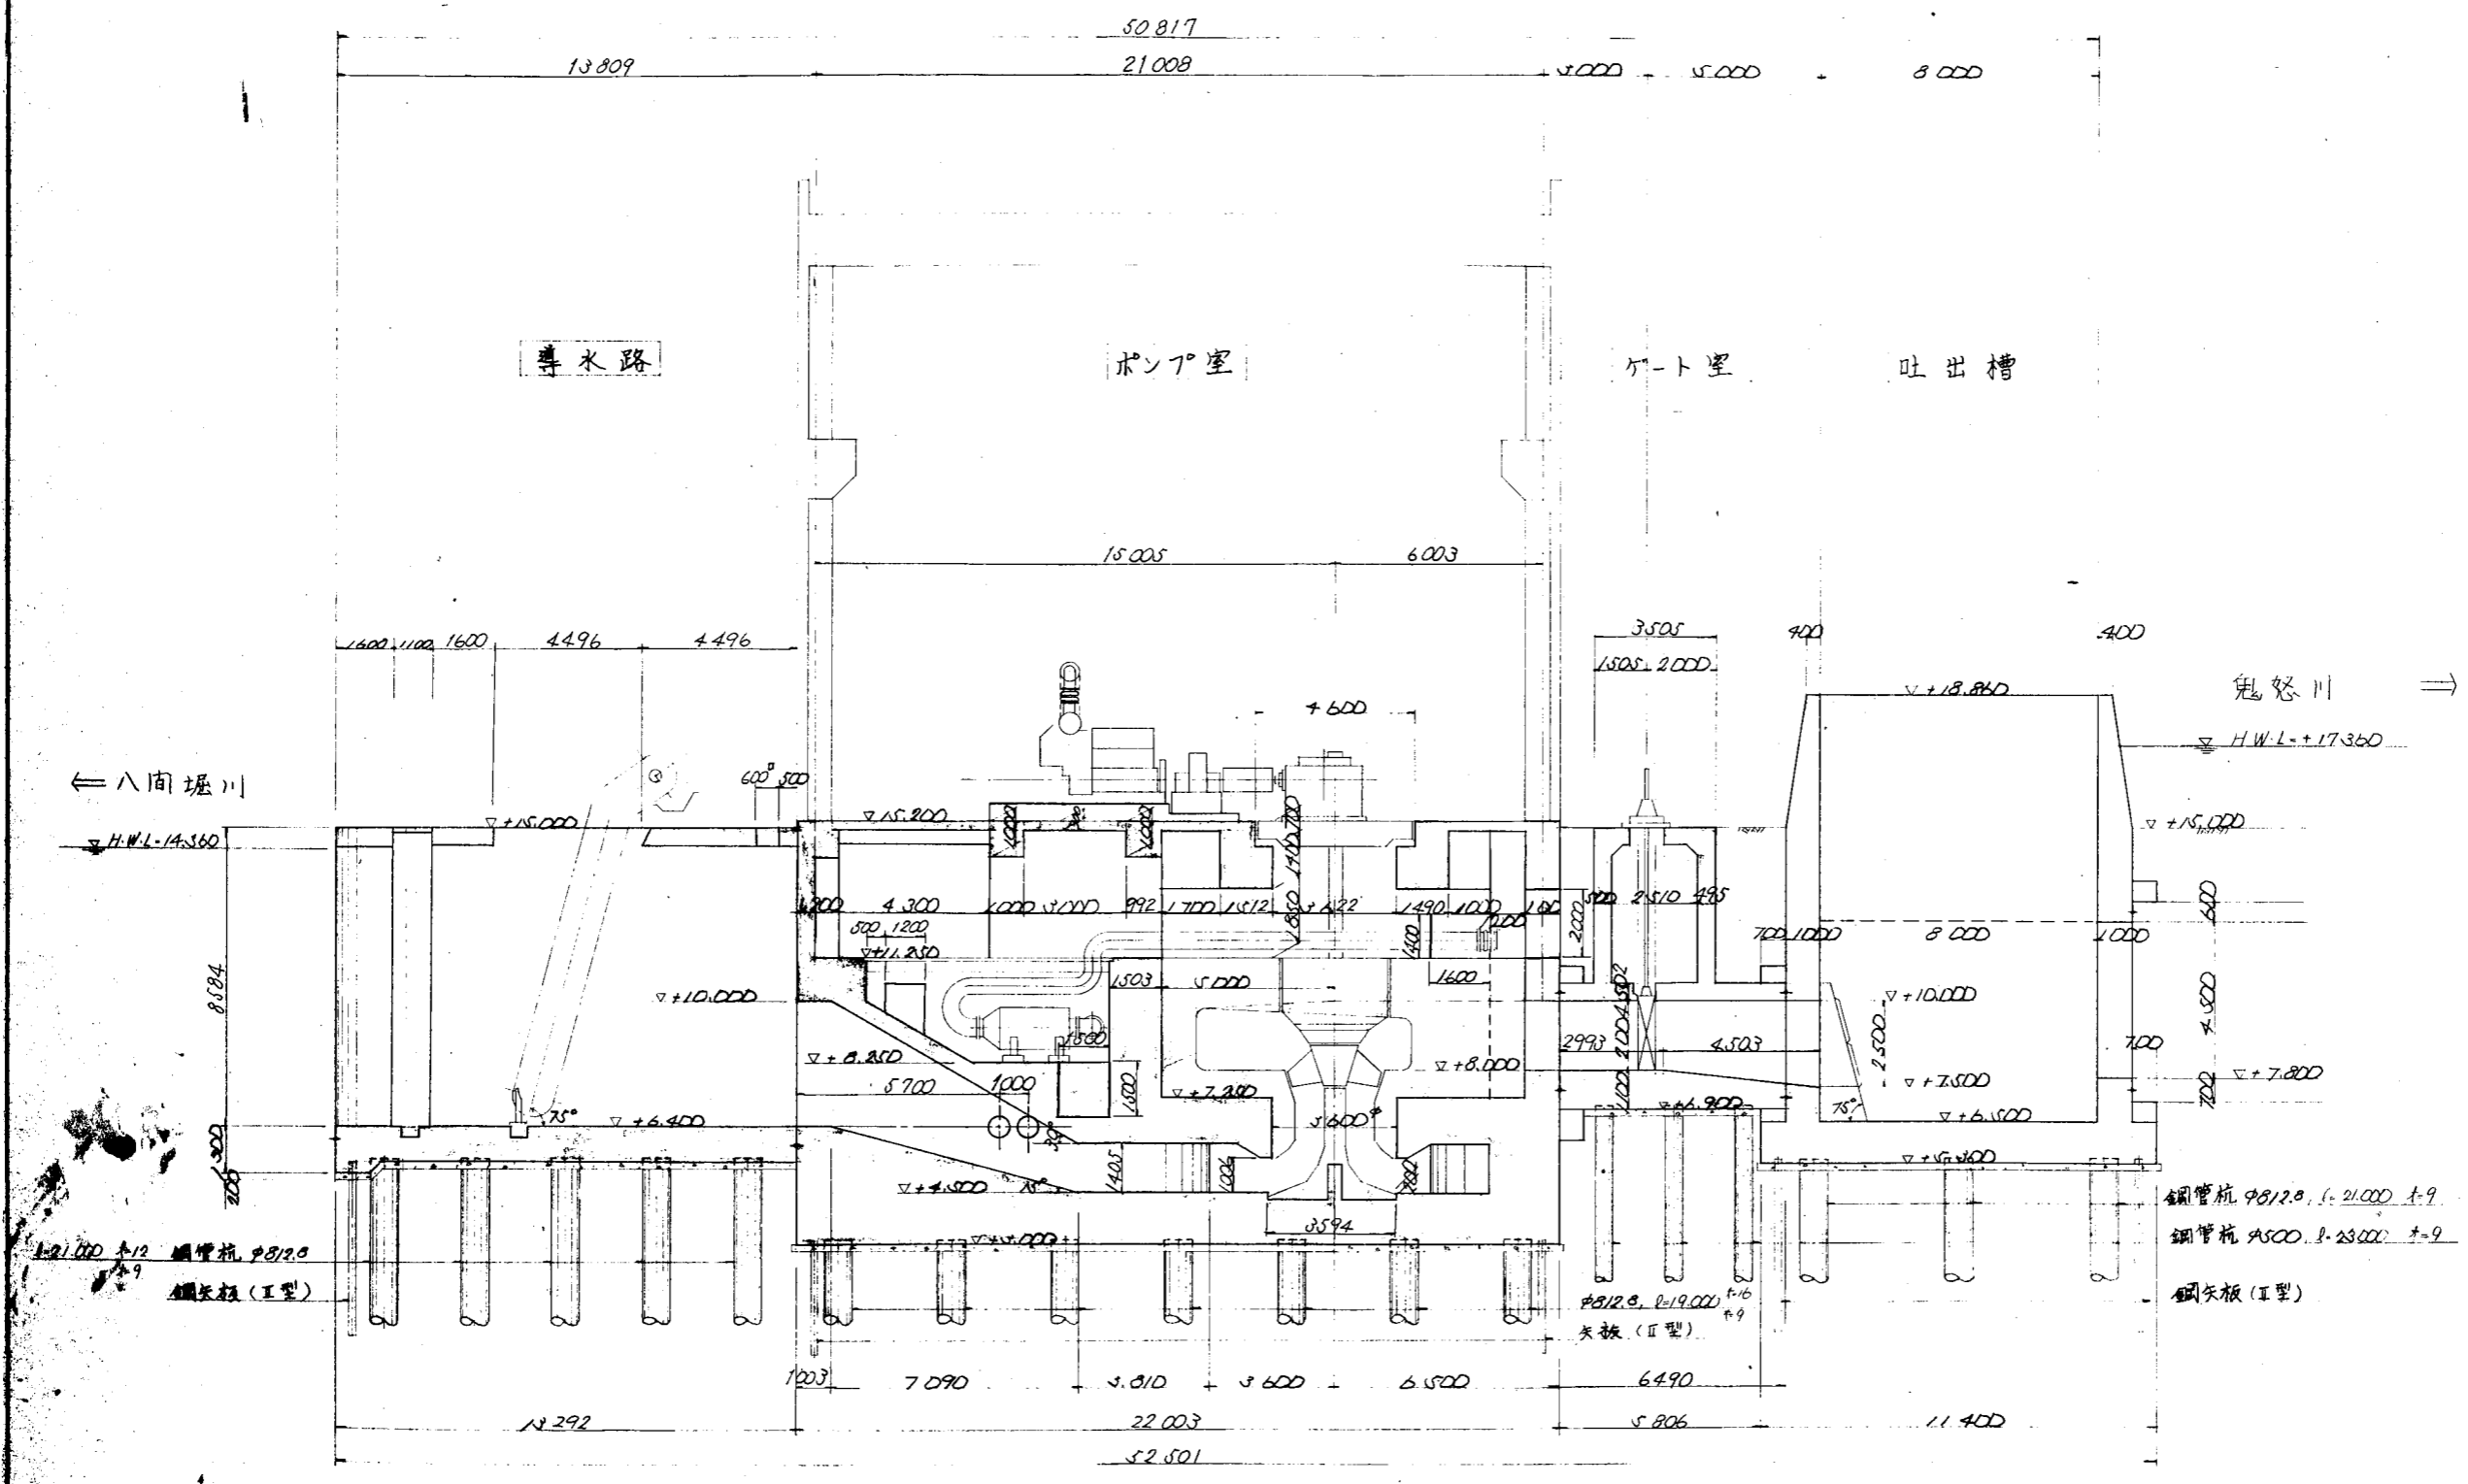

工事名	八間堰川排水機場新設工事②
図面名	①-①断面図 (15%ポンプ)
縮尺	1:100 図面番号 9905
工期	自・昭和57年5月21日～至・昭和57年7月20日
事務所	下館工事事務所
施工業者	不動建設株式会社