


土工定規図 S=1/100

EC5


GH=20.63
FH=

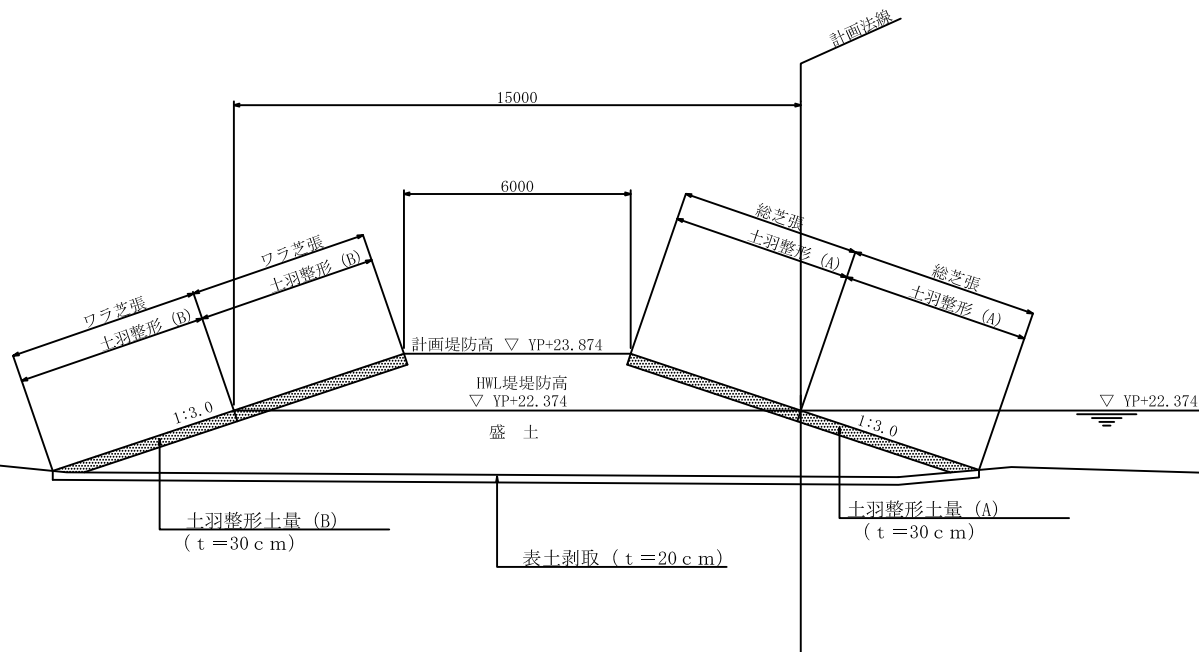

NO. 3

GH=21.00
FH=

DL=YP+10.00

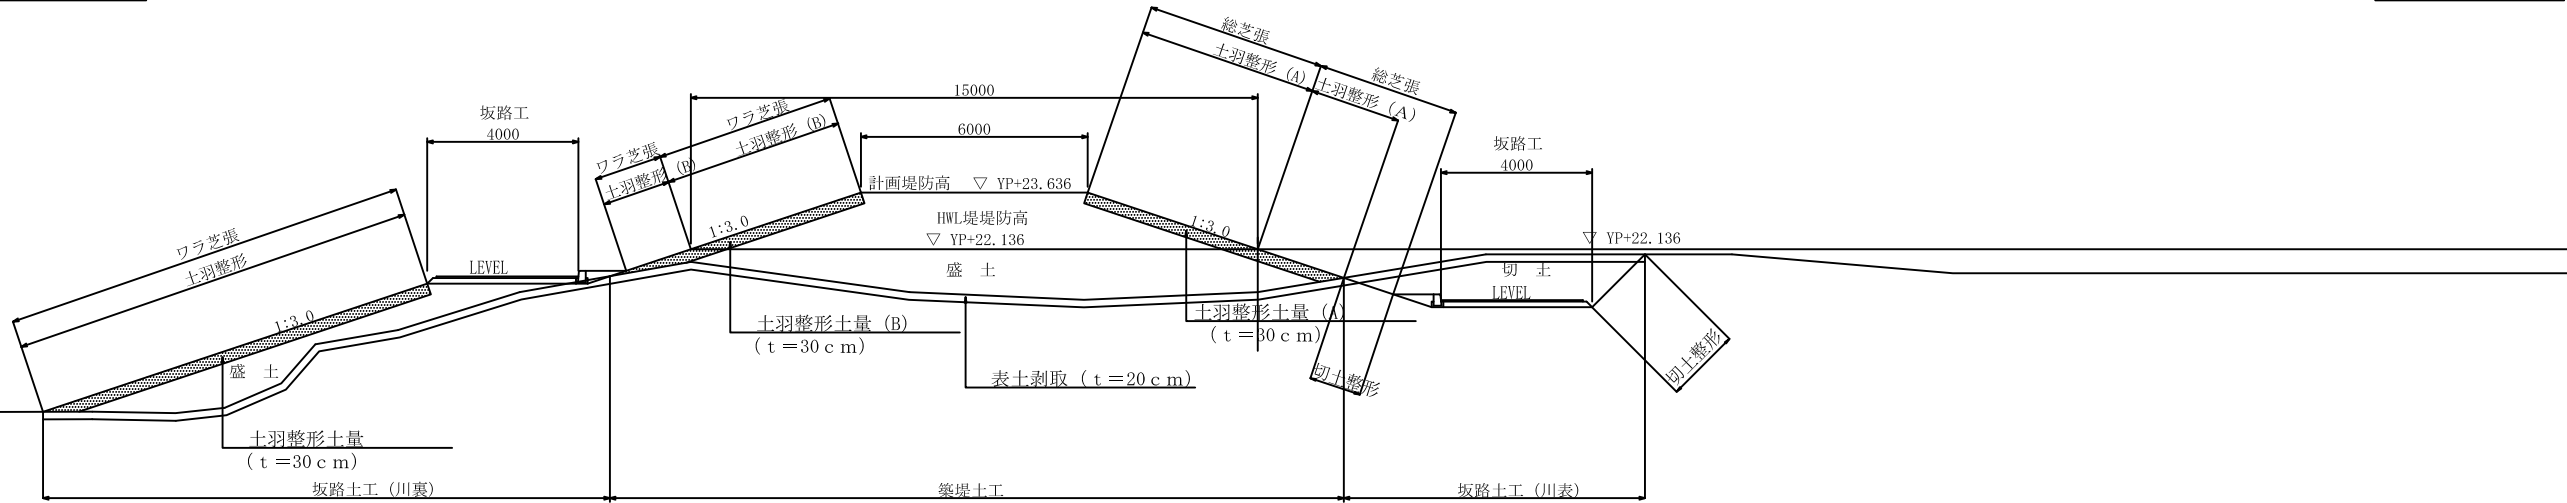

DL=YP+10.00

工事名				
図面名	土工定規図			
縮尺	1/100	図面番号	40	の26
年月日	平成	年	月	日
設計会社名	サンコーコンサルタント株式会社			
事務所名	国土交通省下館河川事務所			

土工横断図（その1）S=1/100

NO. 0
GH=22.08
FH=

H W L堤土工					
築堤土工	表土剥取	－ m	植生工	総芝張	－ m
	盛 土	－ m2		ワラ芝張	－ m
	土羽整形土量 (A)	－ m2			
	土羽整形土量 (B)	－ m2			
	土羽整形 (A)	－ m			
	土羽整形 (B)	－ m			

完成堤土工					
築堤土工	表土剥取	－ m	堤外坂路	表土剥取 (切土)	－ m
	盛 土	－ m2		表土剥取 (盛土)	－ m
	土羽整形土量 (A)	－ m2		切 土	－ m2
	土羽整形土量 (B)	－ m2		盛 土	－ m2
	土羽整形 (A)	－ m		土羽整形土量	－ m2
	土羽整形 (B)	－ m		切土整形	－ m
堤内坂路	表土剥取 (切土)	－ m	土 工	土羽整形	－ m
	表土剥取 (盛土)	－ m		植生工	総芝張
	切 土	－ m2			ワラ芝張
	盛 土	－ m2			
	土羽整形土量	－ m2			
	切土整形	－ m			
	土羽整形	－ m			

H W L堤土工					
築堤土工	表土剥取	－ m	植生工	総芝張	－ m
	盛 土	－ m2		ワラ芝張	－ m
	土羽整形土量 (A)	－ m2			
	土羽整形土量 (B)	－ m2			
	土羽整形 (A)	－ m			
	土羽整形 (B)	－ m			

完成堤土工					
築堤土工	表土剥取	－ m	堤外坂路	表土剥取 (切土)	－ m
	盛 土	－ m2		表土剥取 (盛土)	－ m
	土羽整形土量 (A)	－ m2		切 土	－ m2
	土羽整形土量 (B)	－ m2		盛 土	－ m2
	土羽整形 (A)	－ m		土羽整形土量	－ m2
	土羽整形 (B)	－ m		切土整形	－ m
堤内坂路	表土剥取 (切土)	－ m	土 工	土羽整形	－ m
	表土剥取 (盛土)	－ m		植生工	総芝張
	切 土	－ m2			ワラ芝張
	盛 土	－ m2			
	土羽整形土量	－ m2			
	切土整形	－ m			
	土羽整形	－ m			

H W L堤土工					
築堤土工	表土剥取	－ m	植生工	総芝張	－ m
	盛 土	－ m2		ワラ芝張	－ m
	土羽整形土量 (A)	－ m2			
	土羽整形土量 (B)	－ m2			
	土羽整形 (A)	－ m			
	土羽整形 (B)	－ m			

完成堤土工					
築堤土工	表土剥取	－ m	堤外坂路	表土剥取 (切土)	－ m
	盛 土	－ m2		表土剥取 (盛土)	－ m
	土羽整形土量 (A)	－ m2		切 土	－ m2
	土羽整形土量 (B)	－ m2		盛 土	－ m2
	土羽整形 (A)	－ m		土羽整形土量	－ m2
	土羽整形 (B)	－ m		切土整形	－ m
堤内坂路	表土剥取 (切土)	－ m	土 工	土羽整形	－ m
	表土剥取 (盛土)	－ m		植生工	総芝張
	切 土	－ m2			ワラ芝張
	盛 土	－ m2			
	土羽整形土量	－ m2			
	切土整形	－ m			
	土羽整形	－ m			

工 事 名			
図 面 名	土工横断図（その1）		
縮 尺	1/100	図面番号	4 8 の 2 7
年 月 日	平成 年 月 日		
設計会社名	サンコーコンサルタント株式会社		
事務所名	国土交通省下館河川事務所		

土工横断図（その2） S=1/100

NO. 1
GH=21.16
PI=

HWL堤土工					
築堤土工	表土剥取	4.6 m	植生工	総芝張	2.6 m
	盛 土	0.7 m ²		ワラ芝張	— m
	土羽整形土量 (A)	0.6 m ²			
	土羽整形土量 (B)	— m ²			
	土羽整形 (A)	2.6 m			
	土羽整形 (B)	— m			

完成堤土工						
築堤土工	表土剥取	7.2 m	堤外坂路	表土剥取 (切土)	— m	
	盛 土	1.6 m2		表土剥取 (盛土)	— m	
	土羽整形土量 (A)	1.3 m2		土 工	切 土	— m2
	土羽整形土量 (B)	— m2			盛 土	— m2
	土羽整形 (A)	5.1 m			土羽整形土量	— m2
	土羽整形 (B)	— m			切土整形	— m
堤内坂路	表土剥取 (切土)	— m	植生工	土羽整形	— m	
	表土剥取 (盛土)	— m		総芝張	5.1 m	
	切 土	— m2		ワラ芝張	— m	
土 工	盛 土	— m2				
	土羽整形土量	— m2				
	切土整形	— m				
	土羽整形	— m				

HWL堤土工					
築堤土工	表土剥取	17.2 m	植生工	總芝張	7.2 m
	盛 土	13.3 m ²		ワラ芝張	— m
	土羽整形土量 (A)	2.0 m ²			
	土羽整形土量 (B)	— m ²			
	土羽整形 (A)	7.2 m			
	土羽整形 (B)	— m			

完成堤土工					
築堤土工	表土剥取	20.3 m	堤外坂路	表土剥取 (切土)	— m
	盛 土	25.4 m2		表土剥取 (盛土)	— m
	土羽整形土量 (A)	3.4 m2		切 土	— m2
	土羽整形土量 (B)	0.8 m2		盛 土	— m2
	土羽整形 (A)	12.0 m		土羽整形土量	— m2
	土羽整形 (B)	2.9 m		切土整形	— m
堤内坂路	表土剥取 (切土)	— m	植生工	土羽整形	— m
	表土剥取 (盛土)	— m		総芝張	12.0 m
土 工	切 土	— m2		ワラ芝張	2.9 m
	盛 土	— m2			
	土羽整形土量	— m2			
	切土整形	— m			
	土羽整形	— m			

HWL堤土工					
築堤土工	表土剥取	34.3 m	植生工	総芝張	12.7 m
	盛 土	21.0 m2		ワラ芝張	6.7 m
	土羽整形土量 (A)	3.7 m2			
	土羽整形土量 (B)	1.8 m2			
	土羽整形 (A)	12.7 m			
	土羽整形 (B)	6.7 m			

完成堤土工					
築堤土工	表土剥取	34.3 m	堤外坂路	表土剥取 (切土)	— m
	盛 土	33.9 m2		表土剥取 (盛土)	— m
	土羽整形土量 (A)	5.1 m2		切 土	— m2
	土羽整形土量 (B)	3.3 m2		盛 土	— m2
	土羽整形 (A)	17.5 m		土羽整形土量	— m2
	土羽整形 (B)	11.4 m		切土整形	— m
堤内坂路	表土剥取 (切土)	— m	植生工	土羽整形	— m
	表土剥取 (盛土)	— m		総芝張	17.5 m
土 工	切 土	— m2		ワラ芝張	11.4 m
	盛 土	— m2			
	土羽整形土量	— m2			
	切土整形	— m			
	土羽整形	— m			

工 事 名				
図 面 名	土工横断図（その2）			
縮 尺	1/100	図面番号	4 8	の 2 8
年 月 日	平成	年	月	日
設計会社名	サンコーコンサルタント株式会社			
事務所名	国土交通省下館河川事務所			

土工横断図 (その3) S=1/100

$$S = 1/100$$
BC2

GH=20.8
FH=

111

HWL堤土工

築堤土工	表土剥取	34.3 m	植生工	総芝張	12.7 m
	盛 土	21.0 m ²		ワラ芝張	6.7 m
	土羽整形土量 (A)	3.7 m ²			
	土羽整形土量 (B)	1.8 m ²			
	土羽整形 (A)	12.7 m			
	土羽整形 (B)	6.7 m			

完成堤土工

築堤土工	表土剥取	34.3 m	堤外坂路 土 工	表土剥取 (切土)	— m
	盛 土	33.9 m ²		表土剥取 (盛土)	— m
	土羽整形土量 (A)	5.1 m ²		切 土	— m ²
	土羽整形土量 (B)	3.3 m ²		盛 土	— m ²
	土羽整形 (A)	17.5 m		土羽整形土量	— m ²
	土羽整形 (B)	11.4 m		切土整形	— m
堤内坂路 土 工	表土剥取 (切土)	— m	植生工	土羽整形	— m
	表土剥取 (盛土)	— m		總芝張	17.5 m
	切 土	— m ²		ワラ芝張	11.4 m
	盛 土	— m ²			
	土羽整形土量	— m ²			
	切土整形	— m			
	土羽整形	— m			

HWL堤土工

築堤土工	表土剥取	31.1 m	植生工	総芝張	12.5 m
	盛 土	27.0 m ²		ワラ芝張	4.0 m
	土羽整形土量 (A)	3.5 m ²			
	土羽整形土量 (B)	1.0 m ²			
	土羽整形 (A)	12.5 m			
	土羽整形 (B)	4.0 m			

NO. 2

GH=19.82

 $\Gamma H =$

完成堤土工

築堤土工	表土剥取	31.1 m	堤外坂路	表土剥取 (切土)	— m	
	盛 土	39.9 m ²		表土剥取 (盛土)	— m	
堤内坂路	土羽整形土量 (A)	5.0 m ²	土工	切 土	— m ²	
	土羽整形土量 (B)	2.5 m ²		盛 土	— m ²	
	土羽整形 (A)	17.3 m		土羽整形土量	— m ²	
	土羽整形 (B)	8.7 m		切土整形	— m	
	表土剥取 (切土)	— m		土羽整形	— m	
	表土剥取 (盛土)	— m		植生工	總芝張	17.3 m
	切 土	— m ²			ワラ芝張	8.7 m
	盛 土	— m ²				
	土羽整形土量	— m ²				
	切土整形	— m				
土工	土羽整形	— m				

SP2

GH=20. 20

 $\Gamma_H =$

完成堤土工

築堤土工	表土剥取	24.2 m	堤外坂路	表土剥取 (切土)	6.7 m	神
	盛 土	38.2 m ²		表土剥取 (盛土)	— m	
	土羽整形土量 (A)	2.8 m ²	土 工	切 土	4.5 m ²	
	土羽整形土量 (B)	2.3 m ²		盛 土	— m ²	
	土羽整形 (A)	9.6 m		土羽整形土量	— m ²	
	土羽整形 (B)	8.3 m		切土整形	1.7 m	
	表土剥取 (切土)	— m		土羽整形	— m	
堤内坂路	表土剥取 (盛土)	13.3 m	植生工	総芝張	10.4 m	
	切 土	— m ²		ワラ芝張	17.3 m	
土 工	盛 土	7.2 m ²				
	土羽整形土量	2.6 m ²				
	切土整形	— m				
	土羽整形	9.0 m				

HWL堤土工

築堤土工	表土剥取	24.2 m	植生工	總芝張	4.9 m
	盛 土	25.3 m ²		ワラ芝張	4.7 m
	土羽整形土量 (A)	1.4 m ²			
	土羽整形土量 (B)	1.1 m ²			
	土羽整形 (A)	4.9 m			
	土羽整形 (B)	4.7 m			


$$\underline{DL = YP + 10.00}$$
$$\underline{DL = YP + 10.00}$$

工事名			
図面名	土工横断図（その3）		
縮尺	1/100	図面番号	40 の 29
年月日	平成	年	月 日
設計会社名	サンコーコンサルタント株式会社		
事務所名	国土交通省下館河川事務所		

土工横断図（その4） S=1/100

NO. 3
GH=21.00
FH=


HWL堤土工					
築堤土工	表土剥取	19.5 m	植生工	総芝張	2.4 m
	盛 土	16.3 m ²		ワラ芝張	2.3 m
	土羽整形土量 (A)	0.6 m ²			
	土羽整形土量 (B)	0.4 m ²			
	土羽整形 (A)	2.4 m			
	土羽整形 (B)	2.3 m			

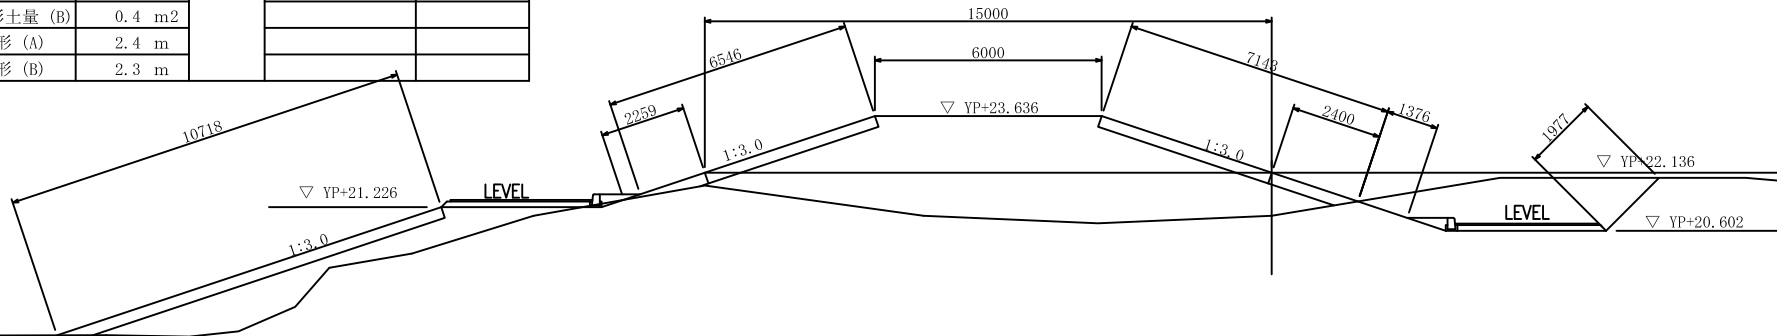

完成堤土工					
築堤土工	表土剥取	19.5 m	堤外坂路	表土剥取 (切土)	8.0 m
	盛 土	29.2 m ²		表土剥取 (盛土)	— m
	土羽整形土量 (A)	2.1 m ²		切 土	7.9 m ²
	土羽整形土量 (B)	1.8 m ²		盛 土	— m ²
	土羽整形 (A)	7.1 m		土羽整形土量	— m ²
	土羽整形 (B)	6.5 m		切土整形	3.4 m
堤内坂路	表土剥取 (切土)	— m	植生工	土羽整形	— m
	表土剥取 (盛土)	15.8 m		総芝張	8.5 m
	切 土	— m ²		ワラ芝張	17.3 m
	盛 土	8.1 m ²			
	土羽整形土量	3.1 m ²			
	切土整形	— m			
土工	土羽整形	10.7 m			

EC2
GH=22.15
FH=


HWL堤土工					
築堤土工	表土剥取	— m	植生工	総芝張	— m
	盛 土	— m ²		ワラ芝張	— m
	土羽整形土量 (A)	— m ²			
	土羽整形土量 (B)	— m ²			
	土羽整形 (A)	— m			
	土羽整形 (B)	— m			

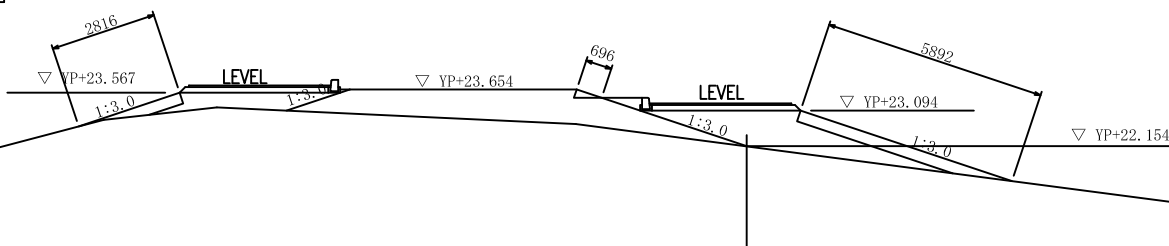

完成堤土工					
築堤土工	表土剥取	12.2 m	堤外坂路	表土剥取 (切土)	— m
	盛 土	7.2 m ²		表土剥取 (盛土)	7.1 m
	土羽整形土量 (A)	0.1 m ²		切 土	— m ²
	土羽整形土量 (B)	— m ²		盛 土	4.4 m ²
	土羽整形 (A)	0.7 m		土羽整形土量	1.5 m ²
	土羽整形 (B)	— m		切土整形	— m
堤内坂路	表土剥取 (切土)	— m	植生工	土羽整形	5.9 m
	表土剥取 (盛土)	5.5 m		総芝張	6.6 m
	切 土	— m ²		ワラ芝張	2.8 m
	盛 土	1.6 m ²			
	土羽整形土量	0.5 m ²			
	切土整形	— m			
土工	土羽整形	2.8 m			

NO. 4
GH=22.79
FH=

HWL堤土工					
築堤土工	表土剥取	— m	植生工	総芝張	— m
	盛 土	— m ²		ワラ芝張	— m
	土羽整形土量 (A)	— m ²			
	土羽整形土量 (B)	— m ²			
	土羽整形 (A)	— m			
	土羽整形 (B)	— m			

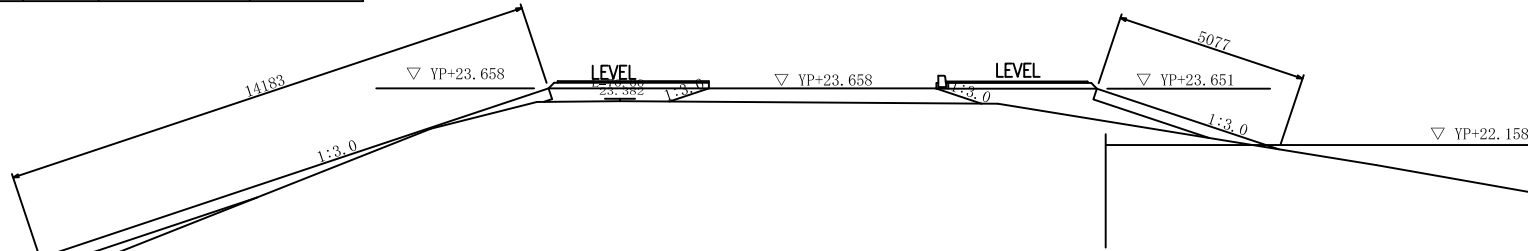

完成堤土工					
築堤土工	表土剥取	8.3 m	堤外坂路	表土剥取 (切土)	— m
	盛 土	2.7 m ²		表土剥取 (盛土)	8.0 m
	土羽整形土量 (A)	— m ²		切 土	— m ²
	土羽整形土量 (B)	— m ²		盛 土	2.8 m ²
	土羽整形 (A)	— m		土羽整形土量	1.2 m ²
	土羽整形 (B)	— m		切土整形	— m
堤内坂路	表土剥取 (切土)	— m	植生工	土羽整形	5.1 m
	表土剥取 (盛土)	17.3 m		総芝張	5.1 m
	切 土	— m ²		ワラ芝張	14.2 m
	盛 土	1.8 m ²			
	土羽整形土量	3.0 m ²			
	切土整形	— m			
土工	土羽整形	14.2 m			

DL=YP+10.00

工 事 名				
図 面 名	土工横断図（その4）			
縮 尺	1/100	図面番号	4 0	の 3 0
年 月 日	平成	年	月	日
設計会社名	サンコーコンサルタント株式会社			
事務所名	国土交通省下館河川事務所			

土工横断図（その5） S=1/100

No, 4+29.454(24K75)
GH=22.79
FL=

HWL堤土工					
築堤土工	表土剥取	－ m	植生工	総芝張	－ m
	盛 土	－ m2		ワラ芝張	－ m
	土羽整形土量 (A)	－ m2			
	土羽整形土量 (B)	－ m2			
	土羽整形 (A)	－ m			
	土羽整形 (B)	－ m			

完成堤土工					
築堤土工	表土剥取	8.3 m	堤外坂路	表土剥取 (切土)	－ m
	盛 土	2.4 m2		表土剥取 (盛土)	0.4 m
	土羽整形土量 (A)	－ m2		切 土	－ m2
	土羽整形土量 (B)	0.2 m2		盛 土	0.1 m2
	土羽整形 (A)	－ m		土羽整形土量	0.3 m2
	土羽整形 (B)	1.1 m		切土整形	－ m
堤内坂路	表土剥取 (切土)	－ m	植生工	土羽整形	1.3 m
	表土剥取 (盛土)	－ m		総芝張	1.3 m
	切 土	－ m2		ワラ芝張	1.1 m
	盛 土	－ m2			
	土羽整形土量	－ m2			
	切土整形	－ m			

HWL堤土工					
築堤土工	表土剥取	－ m	植生工	総芝張	－ m
	盛 土	－ m2		ワラ芝張	－ m
	土羽整形土量 (A)	－ m2			
	土羽整形土量 (B)	－ m2			
	土羽整形 (A)	－ m			
	土羽整形 (B)	－ m			

DL=YP+10.00

完成堤土工					
築堤土工	表土剥取	15.3 m	堤外坂路	表土剥取 (切土)	－ m
	盛 土	2.7 m2		表土剥取 (盛土)	－ m
	土羽整形土量 (A)	0.1 m2		切 土	－ m2
	土羽整形土量 (B)	2.5 m2		盛 土	－ m2
	土羽整形 (A)	1.0 m		土羽整形土量	－ m2
	土羽整形 (B)	10.1 m		切土整形	－ m
堤内坂路	表土剥取 (切土)	－ m	植生工	土羽整形	－ m
	表土剥取 (盛土)	－ m		総芝張	1.0 m
	切 土	－ m2		ワラ芝張	10.1 m
	盛 土	－ m2			
	土羽整形土量	－ m2			
	切土整形	－ m			

HWL堤土工					
築堤土工	表土剥取	－ m	植生工	総芝張	－ m
	盛 土	－ m2		ワラ芝張	－ m
	土羽整形土量 (A)	－ m2			
	土羽整形土量 (B)	－ m2			
	土羽整形 (A)	－ m			
	土羽整形 (B)	－ m			

DL=YP+10.00

完成堤土工					
築堤土工	表土剥取	22.0 m	堤外坂路	表土剥取 (切土)	－ m
	盛 土	20.7 m2		表土剥取 (盛土)	－ m
	土羽整形土量 (A)	0.5 m2		切 土	－ m2
	土羽整形土量 (B)	3.9 m2		盛 土	－ m2
	土羽整形 (A)	2.6 m		土羽整形土量	－ m2
	土羽整形 (B)	13.5 m		切土整形	－ m
堤内坂路	表土剥取 (切土)	－ m	植生工	土羽整形	－ m
	表土剥取 (盛土)	－ m		総芝張	2.6 m
	切 土	－ m2		ワラ芝張	13.5 m
	盛 土	－ m2			
	土羽整形土量	－ m2			
	切土整形	－ m			


DL=YP+10.00

工 事 名				
図 面 名	土工横断図（その5）			
縮 尺	1/100	図面番号	4 0	の 3 1
年 月 日	平成	年	月	日
設計会社名	サンコーコンサルタント株式会社			
事務所名	国土交通省下館河川事務所			

土工横断図（その6） S=1/100

HWL堤土工

築堤土工	表土剥取	－ m	植生工	総芝張	－ m
	盛 土	－ m2		ワラ芝張	－ m
	土羽整形土量 (A)	－ m2			
	土羽整形土量 (B)	－ m2			
	土羽整形 (A)	－ m			
	土羽整形 (B)	－ m			

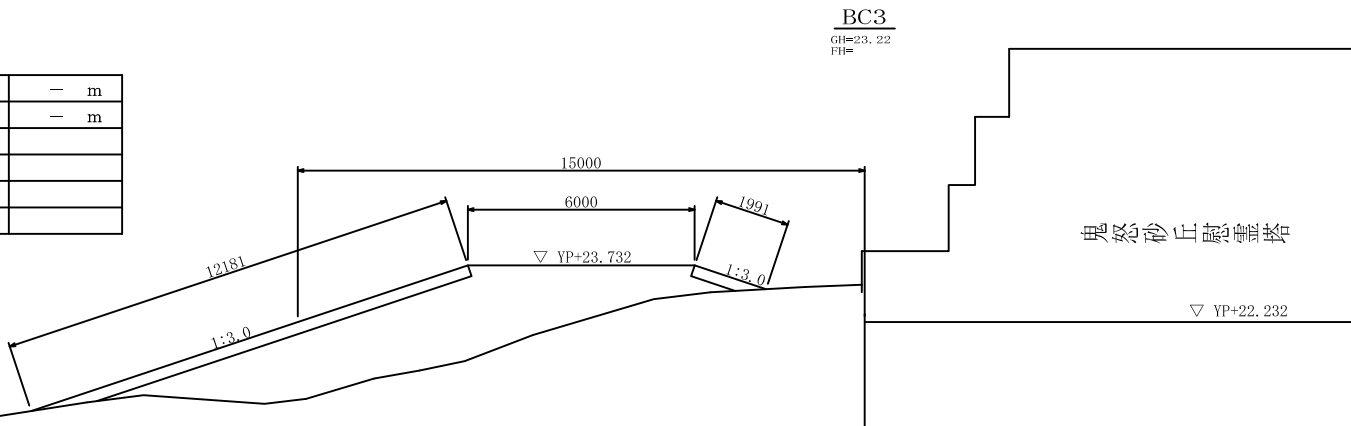


完成堤土工

築堤土工	表土剥取	19.9 m	堤外坂路	表土剥取 (切土)	－ m
	盛 土	22.4 m2		表土剥取 (盛土)	－ m
	土羽整形土量 (A)	0.5 m2		切 土	－ m2
	土羽整形土量 (B)	3.4 m2		盛 土	－ m2
	土羽整形 (A)	2.0 m		土羽整形土量	－ m2
	土羽整形 (B)	12.2 m		切土整形	－ m
堤内坂路	表土剥取 (切土)	－ m	植生工	土羽整形	－ m
	表土剥取 (盛土)	－ m		総芝張	2.0 m
	切 土	－ m2		ワラ芝張	12.2 m
	盛 土	－ m2			
	土羽整形土量	－ m2			
	切土整形	－ m			
土 工	土羽整形	－ m			

HWL堤土工

築堤土工	表土剥取	－ m	植生工	総芝張	－ m
	盛 土	－ m2		ワラ芝張	－ m
	土羽整形土量 (A)	－ m2			
	土羽整形土量 (B)	－ m2			
	土羽整形 (A)	－ m			
	土羽整形 (B)	－ m			

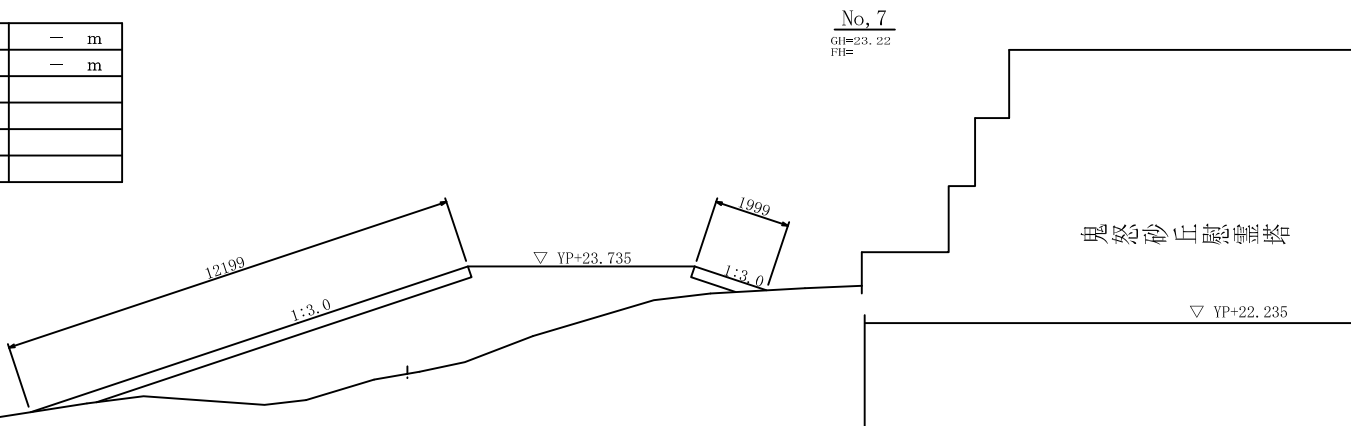


完成堤土工

築堤土工	表土剥取	19.9 m	堤外坂路	表土剥取 (切土)	－ m
	盛 土	22.5 m2		表土剥取 (盛土)	－ m
	土羽整形土量 (A)	0.5 m2		切 土	－ m2
	土羽整形土量 (B)	3.4 m2		盛 土	－ m2
	土羽整形 (A)	2.0 m		土羽整形土量	－ m2
	土羽整形 (B)	12.2 m		切土整形	－ m
堤内坂路	表土剥取 (切土)	－ m	植生工	土羽整形	－ m
	表土剥取 (盛土)	－ m		総芝張	2.0 m
	切 土	－ m2		ワラ芝張	12.2 m
	盛 土	－ m2			
	土羽整形土量	－ m2			
	切土整形	－ m			
土 工	土羽整形	－ m			

HWL堤土工

築堤土工	表土剥取	－ m	植生工	総芝張	－ m
	盛 土	－ m2		ワラ芝張	－ m
	土羽整形土量 (A)	－ m2			
	土羽整形土量 (B)	－ m2			
	土羽整形 (A)	－ m			
	土羽整形 (B)	－ m			

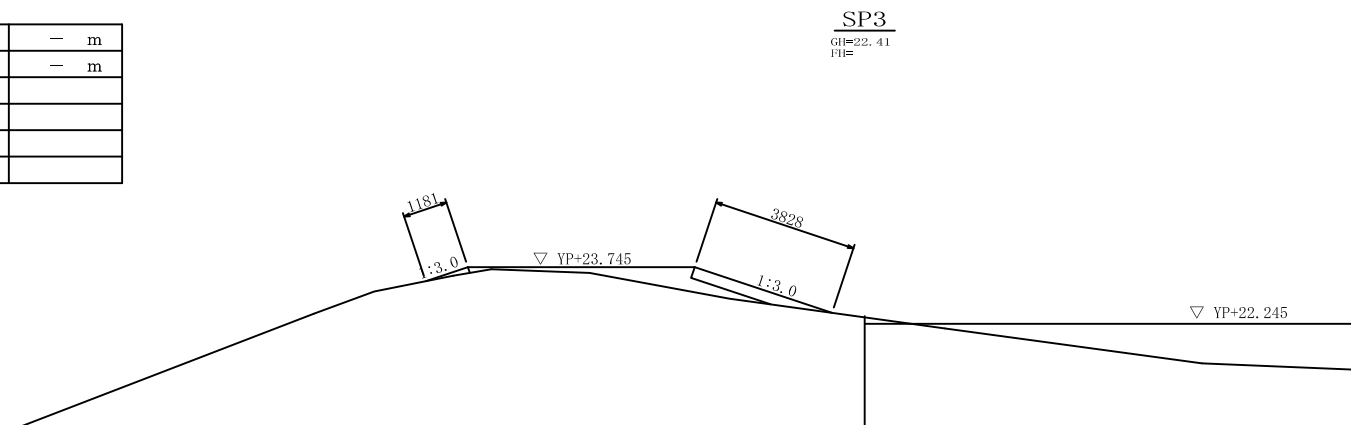

完成堤土工

築堤土工	表土剥取	10.9 m	堤外坂路	表土剥取 (切土)	－ m
	盛 土	1.8 m2		表土剥取 (盛土)	－ m
	土羽整形土量 (A)	0.9 m2		切 土	－ m2
	土羽整形土量 (B)	0.1 m2		盛 土	－ m2
	土羽整形 (A)	3.8 m		土羽整形土量	－ m2
	土羽整形 (B)	1.2 m		切土整形	－ m
堤内坂路	表土剥取 (切土)	－ m	植生工	土羽整形	－ m
	表土剥取 (盛土)	－ m		総芝張	3.8 m
	切 土	－ m2		ワラ芝張	1.2 m
	盛 土	－ m2			
	土羽整形土量	－ m2			
	切土整形	－ m			
土 工	土羽整形	－ m			


DL=YP+10.00

工 事 名				
図 面 名	土工横断図（その6）			
縮 尺	1/100	図面番号	4 0	の 3 2
年 月 日	平成	年	月	日
設計会社名	サンコーコンサルタント株式会社			
事務所名	国土交通省下館河川事務所			

土工横断図（その7） S=1/100

EC3
G1=22.28
F1=


HWL堤土工					
築堤土工	表土剥取	－ m	植生工	総芝張	－ m
	盛 土	－ m2		ワラ芝張	－ m
	土羽整形土量 (A)	－ m2			
	土羽整形土量 (B)	－ m2			
	土羽整形 (A)	－ m			
	土羽整形 (B)	－ m			

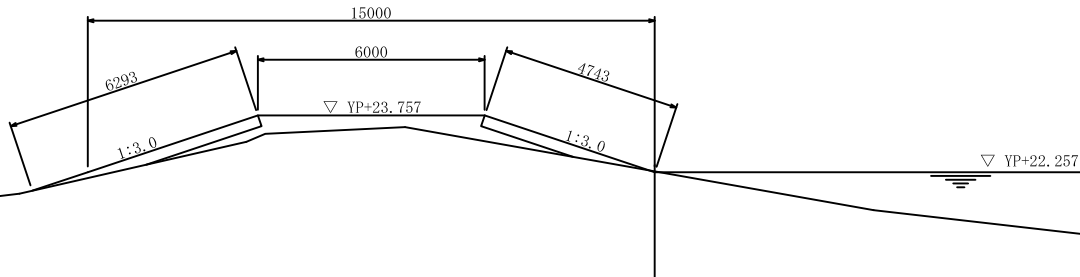

完成堤土工					
築堤土工	表土剥取	16.8 m	堤外坂路	表土剥取 (切土)	－ m
	盛 土	3.5 m2		表土剥取 (盛土)	－ m
	土羽整形土量 (A)	1.4 m2		切 土	－ m2
	土羽整形土量 (B)	1.1 m2		盛 土	－ m2
	土羽整形 (A)	4.7 m		土羽整形土量	－ m2
	土羽整形 (B)	6.3 m		切土整形	－ m
堤内坂路	表土剥取 (切土)	－ m	植生工	土羽整形	－ m
	表土剥取 (盛土)	－ m		総芝張	4.7 m
	切 土	－ m2		ワラ芝張	6.3 m
	盛 土	－ m2			
	土羽整形土量	－ m2			
	切土整形	－ m			

No, 7+46.250 (25K00)
G1=22.38
F1=

HWL堤土工					
築堤土工	表土剥取	－ m	植生工	総芝張	－ m
	盛 土	－ m2		ワラ芝張	－ m
	土羽整形土量 (A)	－ m2			
	土羽整形土量 (B)	－ m2			
	土羽整形 (A)	－ m			
	土羽整形 (B)	－ m			

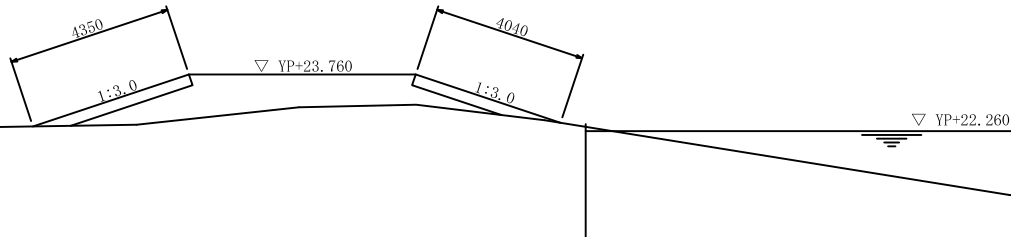


完成堤土工					
築堤土工	表土剥取	14.0 m	堤外坂路	表土剥取 (切土)	－ m
	盛 土	7.5 m2		表土剥取 (盛土)	－ m
	土羽整形土量 (A)	1.0 m2		切 土	－ m2
	土羽整形土量 (B)	1.2 m2		盛 土	－ m2
	土羽整形 (A)	4.0 m		土羽整形土量	－ m2
	土羽整形 (B)	4.4 m		切土整形	－ m
堤内坂路	表土剥取 (切土)	－ m	植生工	土羽整形	－ m
	表土剥取 (盛土)	－ m		総芝張	4.0 m
	切 土	－ m2		ワラ芝張	4.4 m
	盛 土	－ m2			
	土羽整形土量	－ m2			
	切土整形	－ m			

DL=YP+10.00

NO. 8
G1=22.38
F1=

HWL堤土工					
築堤土工	表土剥取	－ m	植生工	総芝張	－ m
	盛 土	－ m2		ワラ芝張	－ m
	土羽整形土量 (A)	－ m2			
	土羽整形土量 (B)	－ m2			
	土羽整形 (A)	－ m			
	土羽整形 (B)	－ m			

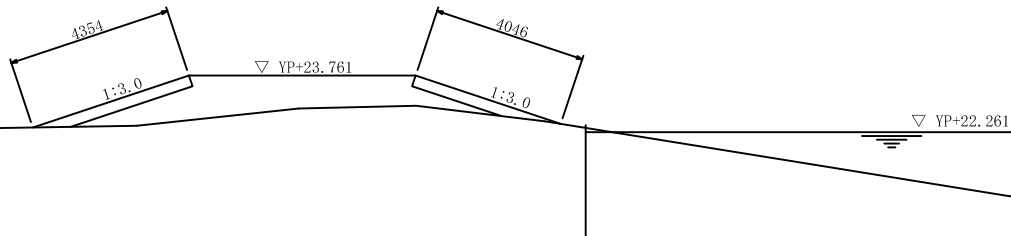

完成堤土工					
築堤土工	表土剥取	14.0 m	堤外坂路	表土剥取 (切土)	－ m
	盛 土	7.6 m2		表土剥取 (盛土)	－ m
	土羽整形土量 (A)	1.0 m2		切 土	－ m2
	土羽整形土量 (B)	1.2 m2		盛 土	－ m2
	土羽整形 (A)	4.0 m		土羽整形土量	－ m2
	土羽整形 (B)	4.4 m		切土整形	－ m
堤内坂路	表土剥取 (切土)	－ m	植生工	土羽整形	－ m
	表土剥取 (盛土)	－ m		総芝張	4.0 m
	切 土	－ m2		ワラ芝張	4.4 m
	盛 土	－ m2			
	土羽整形土量	－ m2			
	切土整形	－ m			

DL=YP+10.00

DL=YP+10.00

工 事 名				
図 面 名	土工横断図（その7）			
縮 尺	1/100	図面番号	4 0	の 3 3
年 月 日	平成	年	月	日
設計会社名	サンコーコンサルタント株式会社			
事務所名	国土交通省下館河川事務所			


土工横断図（その8） S=1/100

HWL堤土工					
築堤土工	表土剥取	－ m	植生工	総芝張	－ m
	盛 土	－ m2		ワラ芝張	－ m
	土羽整形土量 (A)	－ m2			
	土羽整形土量 (B)	－ m2			
	土羽整形 (A)	－ m			
	土羽整形 (B)	－ m			

HWL堤土工					
築堤土工	表土剥取	－ m	植生工	総芝張	－ m
	盛 土	－ m2		ワラ芝張	－ m
	土羽整形土量 (A)	－ m2			
	土羽整形土量 (B)	－ m2			
	土羽整形 (A)	－ m			
	土羽整形 (B)	－ m			

HWL堤土工					
築堤土工	表土剥取	－ m	植生工	総芝張	－ m
	盛 土	－ m2		ワラ芝張	－ m
	土羽整形土量 (A)	－ m2			
	土羽整形土量 (B)	－ m2			
	土羽整形 (A)	－ m			
	土羽整形 (B)	－ m			

DL=YP+10.00

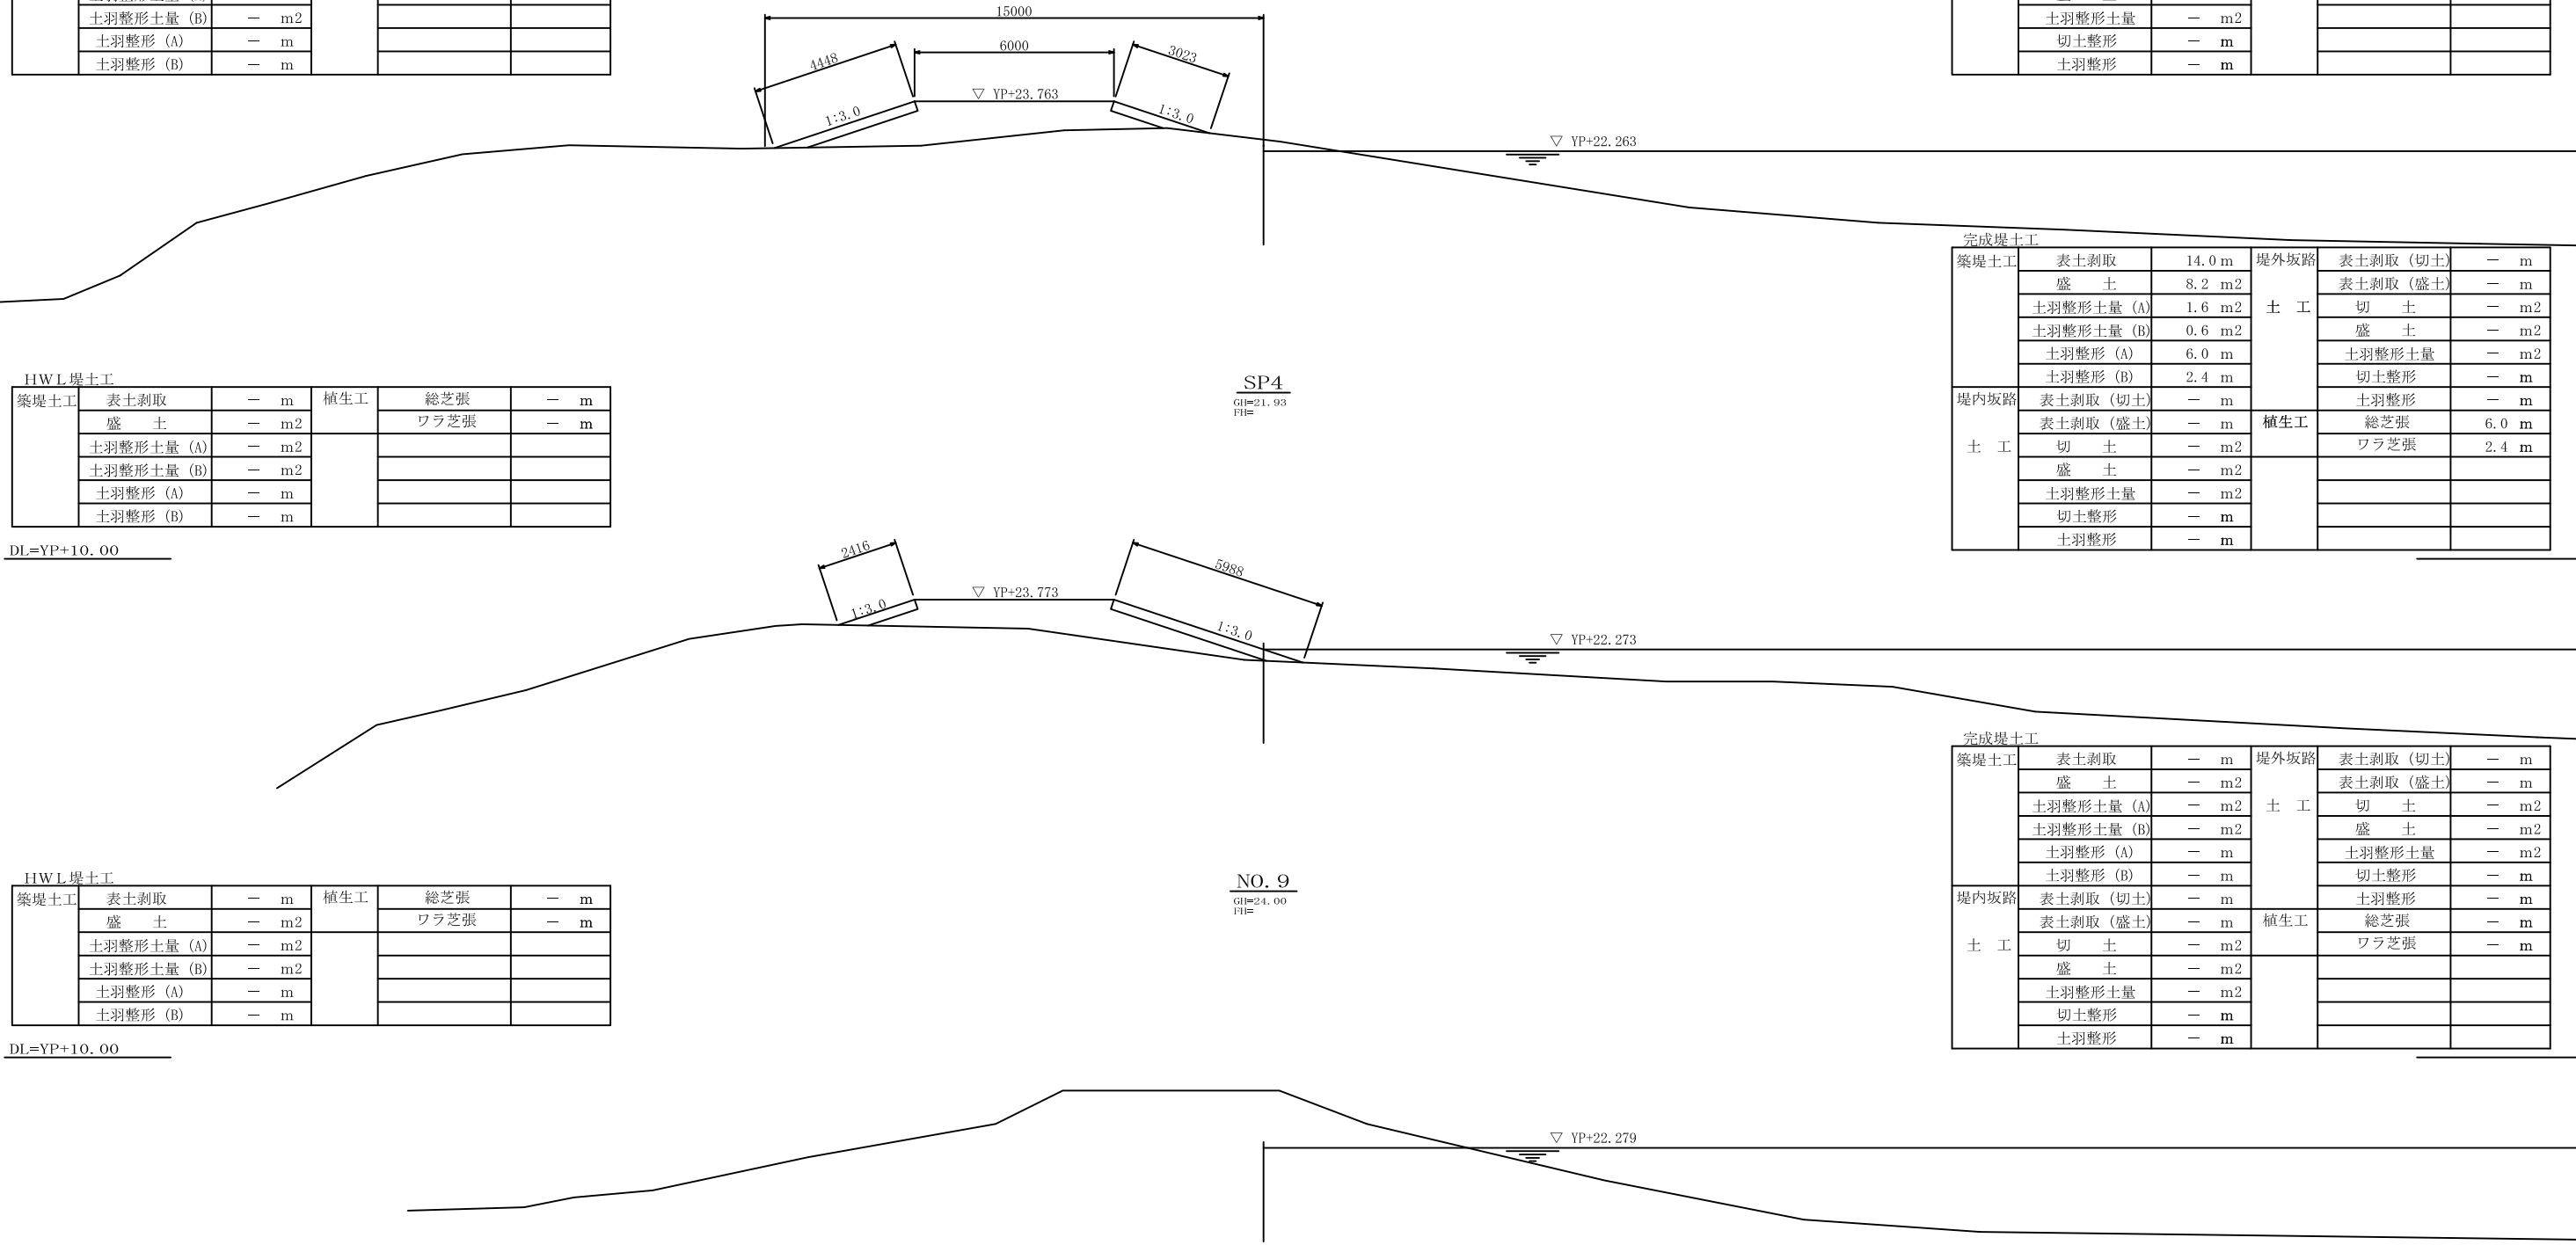

完成堤土工					
築堤土工	表土剥取	13.1 m	堤外坂路	表土剥取 (切土)	－ m
	盛 土	8.3 m2		表土剥取 (盛土)	－ m
	土羽整形土量 (A)	0.7 m2		切 土	－ m2
	土羽整形土量 (B)	1.2 m2		盛 土	－ m2
	土羽整形 (A)	3.0 m		土羽整形土量	－ m2
	土羽整形 (B)	4.4 m		切土整形	－ m
堤内坂路	表土剥取 (切土)	－ m	植生工	土羽整形	－ m
	表土剥取 (盛土)	－ m		総芝張	3.0 m
	切 土	－ m2		ワラ芝張	4.4 m
	盛 土	－ m2			
	土羽整形土量	－ m2			
	切土整形	－ m			
土 工	表土剥取 (切土)	－ m		土羽整形	－ m
	表土剥取 (盛土)	－ m		総芝張	3.0 m
	切 土	－ m2		ワラ芝張	4.4 m
	盛 土	－ m2			
	土羽整形土量	－ m2			
	切土整形	－ m			

完成堤土工					
築堤土工	表土剥取	14.0 m	堤外坂路	表土剥取 (切土)	－ m
	盛 土	8.2 m2		表土剥取 (盛土)	－ m
	土羽整形土量 (A)	1.6 m2		切 土	－ m2
	土羽整形土量 (B)	0.6 m2		盛 土	－ m2
	土羽整形 (A)	6.0 m		土羽整形土量	－ m2
	土羽整形 (B)	2.4 m		切土整形	－ m
堤内坂路	表土剥取 (切土)	－ m	植生工	土羽整形	－ m
	表土剥取 (盛土)	－ m		総芝張	6.0 m
	切 土	－ m2		ワラ芝張	2.4 m
	盛 土	－ m2			
	土羽整形土量	－ m2			
	切土整形	－ m			
土 工	表土剥取 (切土)	－ m		土羽整形	－ m
	表土剥取 (盛土)	－ m		総芝張	6.0 m
	切 土	－ m2		ワラ芝張	2.4 m
	盛 土	－ m2			
	土羽整形土量	－ m2			
	切土整形	－ m			

完成堤土工					
築堤土工	表土剥取	－ m	堤外坂路	表土剥取 (切土)	－ m
	盛 土	－ m2		表土剥取 (盛土)	－ m
	土羽整形土量 (A)	－ m2		切 土	－ m2
	土羽整形土量 (B)	－ m2		盛 土	－ m2
	土羽整形 (A)	－ m		土羽整形土量	－ m2
	土羽整形 (B)	－ m		切土整形	－ m
堤内坂路	表土剥取 (切土)	－ m	植生工	土羽整形	－ m
	表土剥取 (盛土)	－ m		総芝張	－ m
	切 土	－ m2		ワラ芝張	－ m
	盛 土	－ m2			
	土羽整形土量	－ m2			
	切土整形	－ m			
土 工	表土剥取 (切土)	－ m		土羽整形	－ m
	表土剥取 (盛土)	－ m		総芝張	－ m
	切 土	－ m2		ワラ芝張	－ m
	盛 土	－ m2			
	土羽整形土量	－ m2			
	切土整形	－ m			

工 事 名				
図 面 名	土工横断図（その8）			
縮 尺	1/100	図面番号	4 0	の 3 4
年 月 日	平成	年	月	日
設計会社名	サンコーコンサルタント株式会社			
事務所名	国土交通省下館河川事務所			

土工横断図（その9） S=1/100

HWL堤土工					
築堤土工	表土剥取	－ m	植生工	総芝張	－ m
	盛 土	－ m2		ワラ芝張	－ m
	土羽整形土量 (A)	－ m2			
	土羽整形土量 (B)	－ m2			
	土羽整形 (A)	－ m			
	土羽整形 (B)	－ m			

HWL堤土工					
築堤土工	表土剥取	19.2 m	植生工	総芝張	1.7 m
	盛 土	10.7 m2		ワラ芝張	2.7 m
	土羽整形土量 (A)	0.4 m2			
	土羽整形土量 (B)	0.7 m2			
	土羽整形 (A)	1.7 m			
	土羽整形 (B)	2.7 m			

完成堤土工					
築堤土工	表土剥取	－ m	堤外坂路	表土剥取 (切土)	－ m
	盛 土	－ m2		表土剥取 (盛土)	－ m
	土羽整形土量 (A)	－ m2		切 土	－ m2
	土羽整形土量 (B)	－ m2		盛 土	－ m2
	土羽整形 (A)	－ m		土羽整形土量	－ m2
	土羽整形 (B)	－ m		切土整形	－ m
堤内坂路	表土剥取 (切土)	－ m	植生工	土羽整形	－ m
	表土剥取 (盛土)	－ m		総芝張	－ m
	切 土	－ m2		ワラ芝張	－ m
	盛 土	－ m2			
	土羽整形土量	－ m2			
	切土整形	－ m			
土 工	土羽整形	－ m			

完成堤土工					
築堤土工	表土剥取	19.2 m	堤外坂路	表土剥取 (切土)	－ m
	盛 土	23.6 m2		表土剥取 (盛土)	－ m
	土羽整形土量 (A)	1.8 m2		切 土	－ m2
	土羽整形土量 (B)	2.1 m2		盛 土	－ m2
	土羽整形 (A)	6.4 m		土羽整形土量	－ m2
	土羽整形 (B)	7.4 m		切土整形	－ m
堤内坂路	表土剥取 (切土)	－ m	植生工	土羽整形	－ m
	表土剥取 (盛土)	－ m		総芝張	6.4 m
	切 土	－ m2		ワラ芝張	7.4 m
	盛 土	－ m2			
	土羽整形土量	－ m2			
	切土整形	－ m			
土 工	土羽整形	－ m			

完成堤土工					
築堤土工	表土剥取	－ m	堤外坂路	表土剥取 (切土)	－ m
	盛 土	－ m2		表土剥取 (盛土)	－ m
	土羽整形土量 (A)	－ m2		切 土	－ m2
	土羽整形土量 (B)	－ m2		盛 土	－ m2
	土羽整形 (A)	－ m		土羽整形土量	－ m2
	土羽整形 (B)	－ m		切土整形	－ m
堤内坂路	表土剥取 (切土)	－ m	植生工	土羽整形	－ m
	表土剥取 (盛土)	－ m		総芝張	－ m
	切 土	－ m2		ワラ芝張	－ m
	盛 土	－ m2			
	土羽整形土量	－ m2			
	切土整形	－ m			
土 工	土羽整形	－ m			


HWL堤土工					
築堤土工	表土剥取	－ m	植生工	総芝張	－ m
	盛 土	－ m2		ワラ芝張	－ m
	土羽整形土量 (A)	－ m2			
	土羽整形土量 (B)	－ m2			
	土羽整形 (A)	－ m			
	土羽整形 (B)	－ m			

工 事 名				
図 面 名	土工横断図（その9）			
縮 尺	1/100	図面番号	4 0	の 3 5
年 月 日	平成	年	月	日
設計会社名	サンコーコンサルタント株式会社			
事務所名	国土交通省下館河川事務所			

土工横断図（その10） S=1/100

NO. 11
GH=22.30
FH=

HWL堤土工					
築堤土工	表土剥取	9.5 m	植生工	総芝張	— m
	盛 土	2.1 m ²		ワラ芝張	8.3 m
	土羽整形土量 (A)	— m ²			
	土羽整形土量 (B)	2.3 m ²			
	土羽整形 (A)	— m			
	土羽整形 (B)	8.3 m			

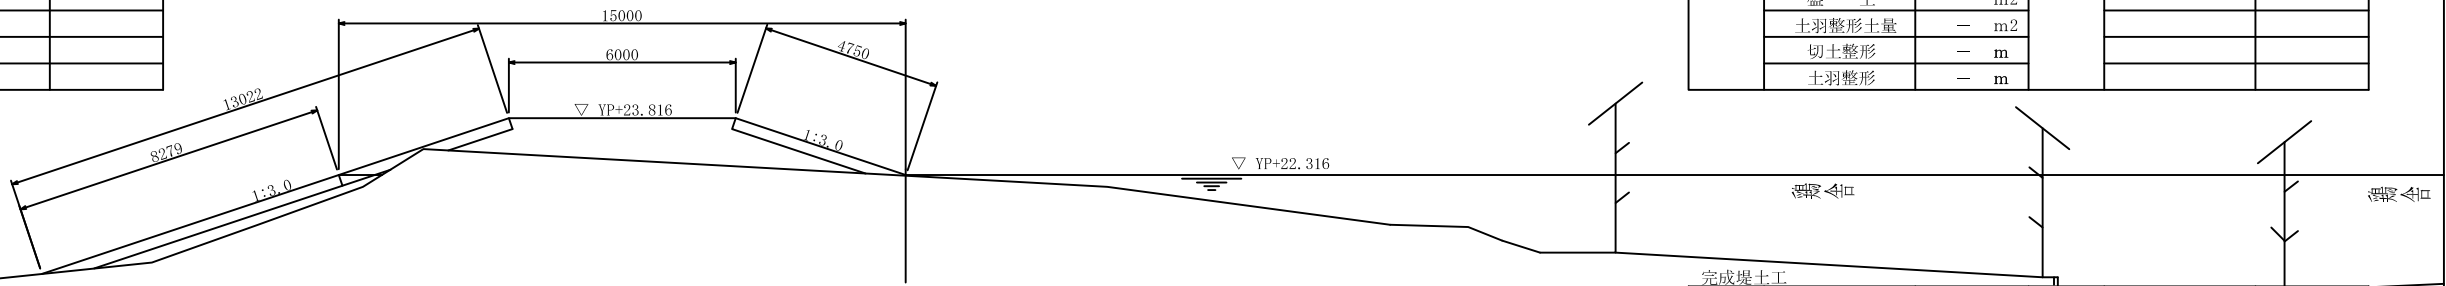


完成堤土工					
築堤土工	表土剥取	23.5 m	堤外坂路	表土剥取 (切土)	— m
	盛 土	10.7 m ²		表土剥取 (盛土)	— m
	土羽整形土量 (A)	1.3 m ²		切 土	— m ²
	土羽整形土量 (B)	3.5 m ²		盛 土	— m ²
	土羽整形 (A)	4.8 m		土羽整形土量	— m ²
	土羽整形 (B)	13.0 m		切土整形	— m
堤内坂路	表土剥取 (切土)	— m	植生工	土羽整形	— m
	表土剥取 (盛土)	— m		総芝張	4.8 m
土 工	切 土	— m ²		ワラ芝張	13.0 m
	盛 土	— m ²			
	土羽整形土量	— m ²			
	切土整形	— m			
	土羽整形	— m			

BC5
GH=22.32
FH=

HWL堤土工					
築堤土工	表土剥取	9.4 m	植生工	総芝張	— m
	盛 土	1.3 m ²		ワラ芝張	3.8 m
	土羽整形土量 (A)	— m ²			
	土羽整形土量 (B)	0.8 m ²			
	土羽整形 (A)	— m			
	土羽整形 (B)	3.8 m			

完成堤土工						
築堤土工	表土剥取	18.7 m	堤外坂路	表土剥取 (切土)	— m	
	盛 土	12.4 m ²		表土剥取 (盛土)	— m	
	土羽整形土量 (A)	1.2 m ²		切 土	— m ²	
	土羽整形土量 (B)	2.2 m ²		盛 土	— m ²	
	土羽整形 (A)	4.7 m		土羽整形土量	— m ²	
	土羽整形 (B)	8.5 m		切土整形	— m	
堤内坂路	表土剥取 (切土)	— m	植生工	土羽整形	— m	
	表土剥取 (盛土)	— m		総芝張	4.7 m	
土 工	切 土	— m ²		ワラ芝張	8.5 m	
	盛 土	— m ²				
	土羽整形土量	— m ²				
	切土整形	— m				
	土羽整形	— m				


DL=YP+10.00

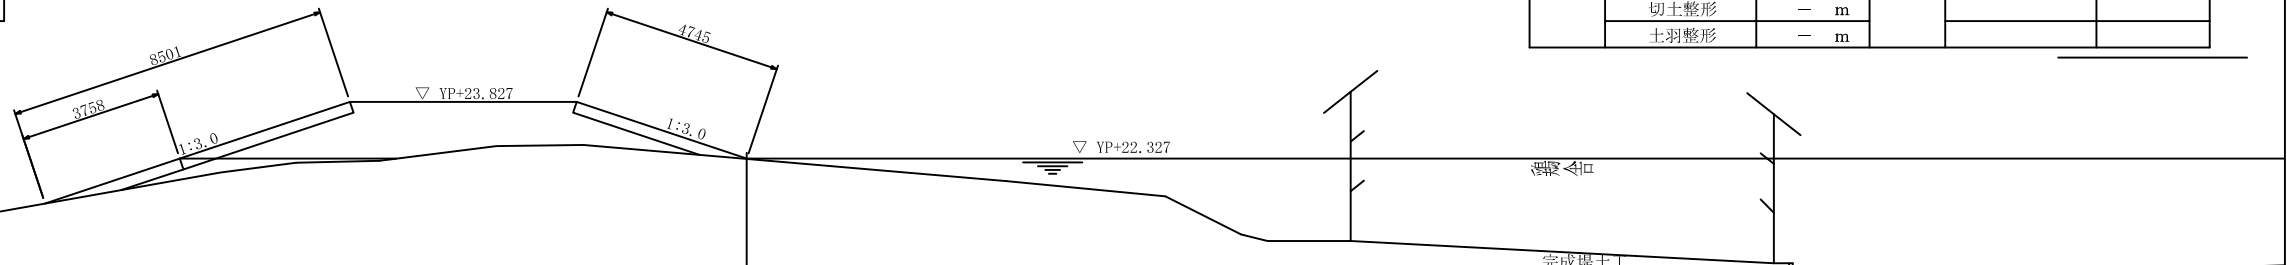

完成堤土工					
築堤土工	表土剥取	18.7 m	堤外坂路	表土剥取 (切土)	— m
	盛 土	12.5 m ²		表土剥取 (盛土)	— m
	土羽整形土量 (A)	1.2 m ²		切 土	— m ²
	土羽整形土量 (B)	2.2 m ²		盛 土	— m ²
	土羽整形 (A)	4.7 m		土羽整形土量	— m ²
	土羽整形 (B)	8.5 m		切土整形	— m
堤内坂路	表土剥取 (切土)	— m	植生工	土羽整形	— m
	表土剥取 (盛土)	— m		総芝張	4.7 m
	切 土	— m ²		ワラ芝張	8.5 m
土 工	盛 土	— m ²			
	土羽整形土量	— m ²			
	切土整形	— m			
	土羽整形	— m			

HWL堤土工					
築堤土工	表土剥取	9.5 m	植生工	総芝張	— m
	盛 土	1.4 m ²		ワラ芝張	3.8 m
	土羽整形土量 (A)	— m ²			
	土羽整形土量 (B)	0.8 m ²			
	土羽整形 (A)	— m			
	土羽整形 (B)	3.8 m			

DL=YP+10.00

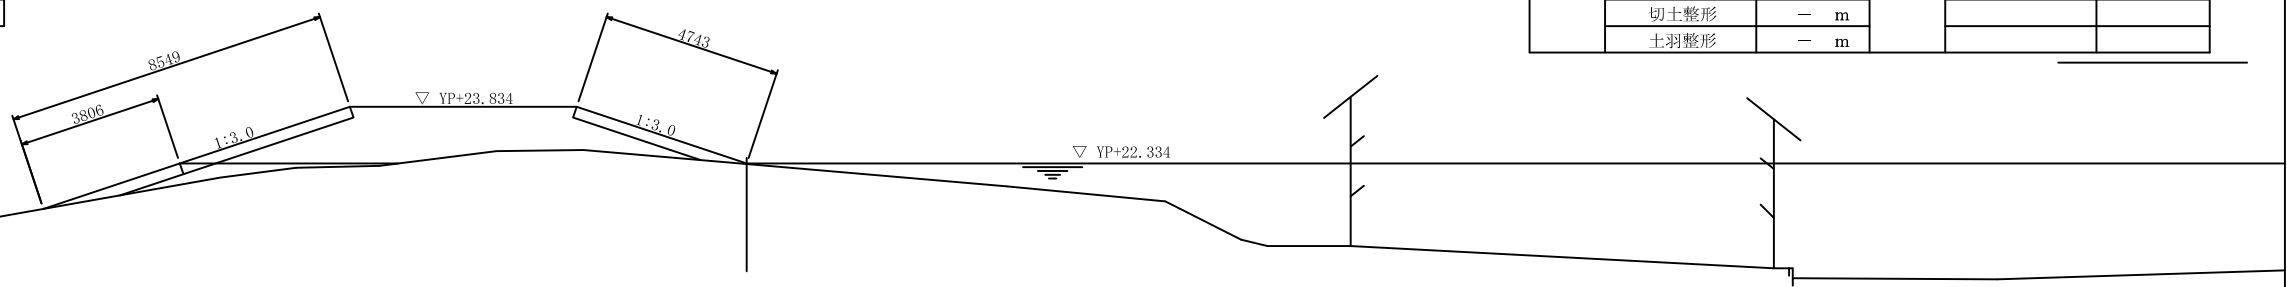

DL=YP+10.00


工 事 名				
図 面 名	土工横断図（その10）			
縮 尺	1/100	図面番号	4 0	の 3 6
年 月 日	平成	年	月	日
設計会社名	サンコーコンサルタント株式会社			
事務所名	国土交通省下館河川事務所			

土工横断図（その11） S=1/100

No, 12+45.276 (25K25)

GH=22.10
FL=


HWL堤土工					
築堤土工	表土剥取	12.2 m	植生工	総芝張	1.0 m
	盛 土	1.1 m ²		ワラ芝張	0.7 m
	土羽整形土量 (A)	0.1 m ²			
	土羽整形土量 (B)	0.1 m ²			
	土羽整形 (A)	1.0 m			
	土羽整形 (B)	0.7 m			

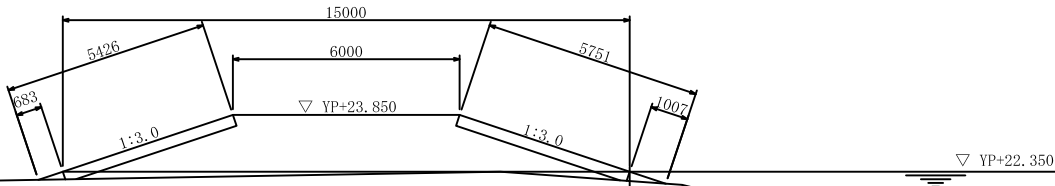

完成堤土工					
築堤土工	表土剥取	16.6 m	堤外坂路	表土剥取 (切土)	— m
	盛 土	14.5 m ²		表土剥取 (盛土)	— m
	土羽整形土量 (A)	1.5 m ²		切 土	— m ²
	土羽整形土量 (B)	1.5 m ²		盛 土	— m ²
	土羽整形 (A)	5.8 m		土羽整形土量	— m ²
	土羽整形 (B)	5.4 m		切土整形	— m
堤内坂路	表土剥取 (切土)	— m	植生工	土羽整形	— m
	表土剥取 (盛土)	— m		総芝張	5.8 m
	切 土	— m ²		ワラ芝張	5.4 m
	盛 土	— m ²			
	土羽整形土量	— m ²			
	切土整形	— m			
土 工	土羽整形	— m			

HWL堤土工					
築堤土工	表土剥取	5.4 m	植生工	総芝張	1.0 m
	盛 土	0.6 m ²		ワラ芝張	— m
	土羽整形土量 (A)	0.1 m ²			
	土羽整形土量 (B)	— m ²			
	土羽整形 (A)	1.0 m			
	土羽整形 (B)	— m			


DL=YP+10.00

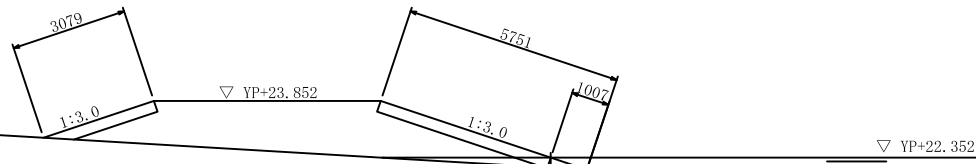

完成堤土工					
築堤土工	表土剥取	16.6 m	堤外坂路	表土剥取 (切土)	— m
	盛 土	11.3 m ²		表土剥取 (盛土)	— m
	土羽整形土量 (A)	1.6 m ²		切 土	— m ²
	土羽整形土量 (B)	0.8 m ²		盛 土	— m ²
	土羽整形 (A)	5.8 m		土羽整形土量	— m ²
	土羽整形 (B)	3.1 m		切土整形	— m
堤内坂路	表土剥取 (切土)	— m	植生工	土羽整形	— m
	表土剥取 (盛土)	— m		総芝張	5.8 m
	切 土	— m ²		ワラ芝張	3.1 m
	盛 土	— m ²			
	土羽整形土量	— m ²			
	切土整形	— m			
土 工	土羽整形	— m			

HWL堤土工					
築堤土工	表土剥取	5.4 m	植生工	総芝張	1.0 m
	盛 土	0.6 m ²		ワラ芝張	— m
	土羽整形土量 (A)	0.1 m ²			
	土羽整形土量 (B)	— m ²			
	土羽整形 (A)	1.0 m			
	土羽整形 (B)	— m			

DL=YP+10.00

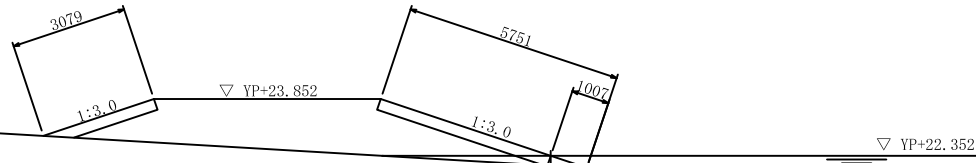

完成堤土工					
築堤土工	表土剥取	14.4 m	堤外坂路	表土剥取 (切土)	— m
	盛 土	11.3 m ²		表土剥取 (盛土)	— m
	土羽整形土量 (A)	1.5 m ²		切 土	— m ²
	土羽整形土量 (B)	0.8 m ²		盛 土	— m ²
	土羽整形 (A)	5.8 m		土羽整形土量	— m ²
	土羽整形 (B)	3.1 m		切土整形	— m
堤内坂路	表土剥取 (切土)	— m	植生工	土羽整形	— m
	表土剥取 (盛土)	— m		総芝張	5.8 m
	切 土	— m ²		ワラ芝張	3.1 m
	盛 土	— m ²			
	土羽整形土量	— m ²			
	切土整形	— m			
土 工	土羽整形	— m			


DL=YP+10.00

工 事 名				
図 面 名	土工横断図（その11）			
縮 尺	1/100	図面番号	4 0	の 3 7
年 月 日	平成	年	月	日
設計会社名	サンコーコンサルタント株式会社			
事務所名	国土交通省下館河川事務所			

土工横断図（その12） S=1/100

NO. 14
GH=22.00
FH=


HWL堤土工					
築堤土工	表土剥取	23.4 m	植生工	総芝張	1.2 m
	盛 土	28.4 m ²		ワラ芝張	7.4 m
	土羽整形土量 (A)	0.2 m ²			
	土羽整形土量 (B)	2.1 m ²			
	土羽整形 (A)	1.2 m			
	土羽整形 (B)	7.4 m			

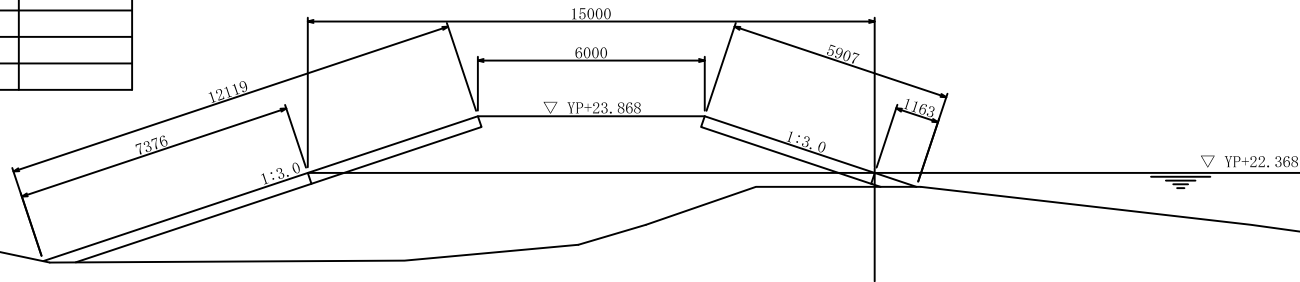

完成堤土工					
築堤土工	表土剥取	23.4 m	堤外坂路	表土剥取 (切土)	— m
	盛 土	41.3 m ²		表土剥取 (盛土)	— m
	土羽整形土量 (A)	1.6 m ²		切 土	— m ²
	土羽整形土量 (B)	3.5 m ²		盛 土	— m ²
	土羽整形 (A)	5.9 m		土羽整形土量	— m ²
	土羽整形 (B)	12.1 m		切土整形	— m
堤内坂路	表土剥取 (切土)	— m	植生工	土羽整形	— m
	表土剥取 (盛土)	— m		総芝張	5.9 m
	切 土	— m ²		ワラ芝張	12.1 m
	盛 土	— m ²			
	土羽整形土量	— m ²			
	切土整形	— m			
土 工	表土剥取	— m			
	盛 土	— m ²			
	土羽整形土量	— m ²			
	切土整形	— m			

HWL堤土工					
築堤土工	表土剥取	24.5 m	植生工	総芝張	5.0 m
	盛 土	31.2 m ²		ワラ芝張	5.1 m
	土羽整形土量 (A)	1.4 m ²			
	土羽整形土量 (B)	1.4 m ²			
	土羽整形 (A)	5.0 m			
	土羽整形 (B)	5.1 m			


DL=YP+10.00

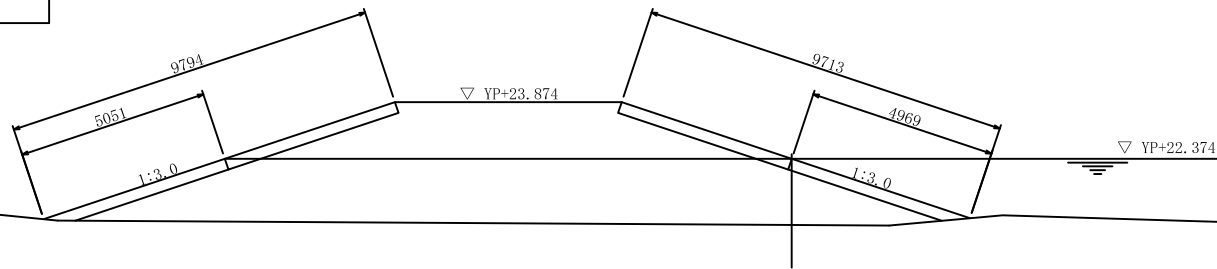

完成堤土工					
築堤土工	表土剥取	24.5 m	堤外坂路	表土剥取 (切土)	— m
	盛 土	44.1 m ²		表土剥取 (盛土)	— m
	土羽整形土量 (A)	2.8 m ²		切 土	— m ²
	土羽整形土量 (B)	2.8 m ²		盛 土	— m ²
	土羽整形 (A)	9.7 m		土羽整形土量	— m ²
	土羽整形 (B)	9.8 m		切土整形	— m
堤内坂路	表土剥取 (切土)	— m	植生工	土羽整形	— m
	表土剥取 (盛土)	— m		総芝張	9.7 m
	切 土	— m ²		ワラ芝張	9.8 m
	盛 土	— m ²			
	土羽整形土量	— m ²			
	切土整形	— m			
土 工	表土剥取	— m			
	盛 土	— m ²			
	土羽整形土量	— m ²			
	切土整形	— m			

HWL堤土工					
築堤土工	表土剥取	23.3 m	植生工	総芝張	7.2 m
	盛 土	13.2 m ²		ワラ芝張	1.3 m
	土羽整形土量 (A)	2.0 m ²			
	土羽整形土量 (B)	0.3 m ²			
	土羽整形 (A)	7.2 m			
	土羽整形 (B)	1.3 m			

DL=YP+10.00

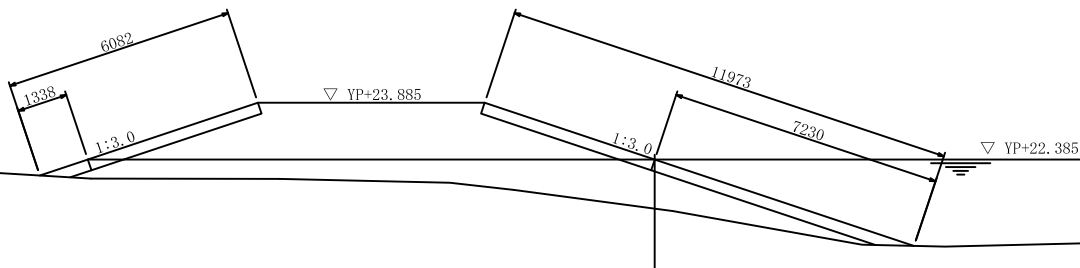

完成堤土工					
築堤土工	表土剥取	23.3 m	堤外坂路	表土剥取 (切土)	— m
	盛 土	26.1 m ²		表土剥取 (盛土)	— m
	土羽整形土量 (A)	3.4 m ²		切 土	— m ²
	土羽整形土量 (B)	1.7 m ²		盛 土	— m ²
	土羽整形 (A)	12.0 m		土羽整形土量	— m ²
	土羽整形 (B)	6.1 m		切土整形	— m
堤内坂路	表土剥取 (切土)	— m	植生工	土羽整形	— m
	表土剥取 (盛土)	— m		総芝張	12.0 m
	切 土	— m ²		ワラ芝張	6.1 m
	盛 土	— m ²			
	土羽整形土量	— m ²			
	切土整形	— m			
土 工	表土剥取	— m			
	盛 土	— m ²			
	土羽整形土量	— m ²			
	切土整形	— m			


DL=YP+10.00

工 事 名				
図 面 名	土工横断図（その12）			
縮 尺	1/100	図面番号	4 0	の 3 8
年 月 日	平成	年	月	日
設計会社名	サンコーコンサルタント株式会社			
事務所名	国土交通省下館河川事務所			

土工横断図（その13） S=1/100

NO. 16
GH=22.63
FH=


HWL堤土工					
築堤土工	表土剥取	－ m	植生工	総芝張	－ m
	盛 土	－ m2		ワラ芝張	－ m
	土羽整形土量 (A)	－ m2			
	土羽整形土量 (B)	－ m2			
	土羽整形 (A)	－ m			
	土羽整形 (B)	－ m			

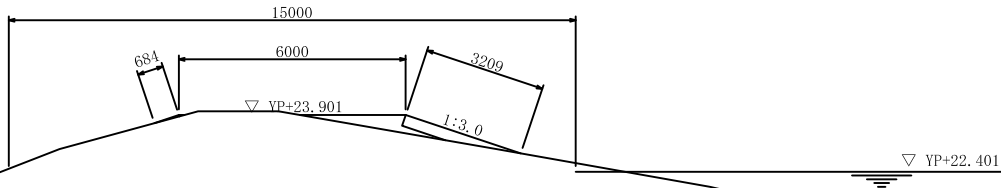

完成堤土工					
築堤土工	表土剥取	6.9 m	堤外坂路	表土剥取 (切土)	－ m
	盛 土	0.8 m2		表土剥取 (盛土)	－ m
	土羽整形土量 (A)	0.7 m2		切 土	－ m2
	土羽整形土量 (B)	0.1 m2		盛 土	－ m2
	土羽整形 (A)	3.2 m		土羽整形土量	－ m2
	土羽整形 (B)	0.7 m		切土整形	－ m
堤内坂路	表土剥取 (切土)	－ m	植生工	土羽整形	－ m
	表土剥取 (盛土)	－ m		総芝張	3.2 m
	切 土	－ m2		ワラ芝張	0.7 m
	盛 土	－ m2			
	土羽整形土量	－ m2			
	切土整形	－ m			
土 工	土羽整形	－ m			

NO. 17
GH=22.66
FH=


HWL堤土工					
築堤土工	表土剥取	－ m	植生工	総芝張	－ m
	盛 土	－ m2		ワラ芝張	－ m
	土羽整形土量 (A)	－ m2			
	土羽整形土量 (B)	－ m2			
	土羽整形 (A)	－ m			
	土羽整形 (B)	－ m			

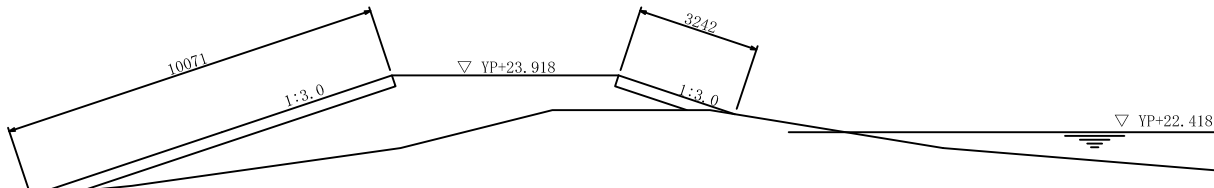

完成堤土工					
築堤土工	表土剥取	18.8 m	堤外坂路	表土剥取 (切土)	－ m
	盛 土	15.1 m2		表土剥取 (盛土)	－ m
	土羽整形土量 (A)	0.8 m2		切 土	－ m2
	土羽整形土量 (B)	2.8 m2		盛 土	－ m2
	土羽整形 (A)	3.2 m		土羽整形土量	－ m2
	土羽整形 (B)	10.1 m		切土整形	－ m
堤内坂路	表土剥取 (切土)	－ m	植生工	土羽整形	－ m
	表土剥取 (盛土)	－ m		総芝張	3.2 m
	切 土	－ m2		ワラ芝張	10.1 m
	盛 土	－ m2			
	土羽整形土量	－ m2			
	切土整形	－ m			
土 工	土羽整形	－ m			

NO. 18
GH=21.37
FH=

HWL堤土工					
築堤土工	表土剥取	－ m	植生工	総芝張	－ m
	盛 土	－ m2		ワラ芝張	－ m
	土羽整形土量 (A)	－ m2			
	土羽整形土量 (B)	－ m2			
	土羽整形 (A)	－ m			
	土羽整形 (B)	－ m			

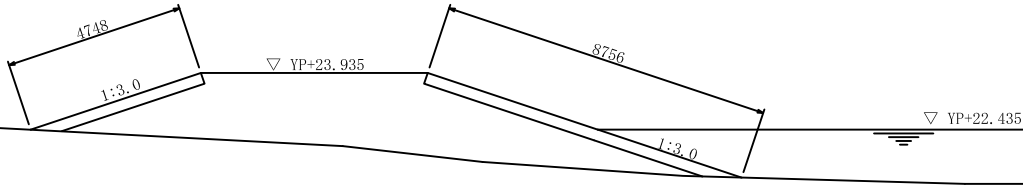

完成堤土工					
築堤土工	表土剥取	18.9 m	堤外坂路	表土剥取 (切土)	－ m
	盛 土	21.2 m2		表土剥取 (盛土)	－ m
	土羽整形土量 (A)	2.5 m2		切 土	－ m2
	土羽整形土量 (B)	1.3 m2		盛 土	－ m2
	土羽整形 (A)	8.8 m		土羽整形土量	－ m2
	土羽整形 (B)	4.7 m		切土整形	－ m
堤内坂路	表土剥取 (切土)	－ m	植生工	土羽整形	－ m
	表土剥取 (盛土)	－ m		総芝張	8.8 m
	切 土	－ m2		ワラ芝張	4.7 m
	盛 土	－ m2			
	土羽整形土量	－ m2			
	切土整形	－ m			
土 工	土羽整形	－ m			

DL=YP+10.00

工 事 名				
図 面 名	土工横断図（その13）			
縮 尺	1/100	図面番号	4 0	の 3 9
年 月 日	平成	年	月	日
設計会社名	サンコーコンサルタント株式会社			
事務所名	国土交通省下館河川事務所			

土工横断図（その14）

S=1/100

No, 18+15.890 (25K50)

GH=22.06
FL=

H W L堤土工					
築堤土工	表土剥取	－ m	植生工	総芝張	－ m
	盛 土	－ m2		ワラ芝張	－ m
	土羽整形土量 (A)	－ m2			
	土羽整形土量 (B)	－ m2			
	土羽整形 (A)	－ m			
	土羽整形 (B)	－ m			

完成堤土工						
築堤土工	表土剥取	— m	堤外坂路	表土剥取 (切土)	— m	
	盛 土	— m2		表土剥取 (盛土)	— m	
	土羽整形土量 (A)	— m2		土 工	切 土	— m2
	土羽整形土量 (B)	— m2			盛 土	— m2
	土羽整形 (A)	— m			土羽整形土量	— m2
堤内坂路	土羽整形 (B)	— m	植生工	切土整形	— m	
	表土剥取 (切土)	— m		土羽整形	— m	
	表土剥取 (盛土)	— m		総芝張	— m	
	切 土	— m2		ワラ芝張	— m	
	土 工	盛 土		— m2		
土羽整形土量		— m2				
切土整形		— m				
土羽整形		— m				

H W L堤土工					
築堤土工	表土剥取	－ m	植生工	総芝張	－ m
	盛 土	－ m2		ワラ芝張	－ m
	土羽整形土量 (A)	－ m2			
	土羽整形土量 (B)	－ m2			
	土羽整形 (A)	－ m			
	土羽整形 (B)	－ m			

NO. 19

GH=22.43
FL=

完成堤土工						
築堤土工	表土剥取	— m	堤外坂路	表土剥取 (切土)	— m	
	盛 土	— m2		表土剥取 (盛土)	— m	
	土羽整形土量 (A)	— m2		土 工	切 土	— m2
	土羽整形土量 (B)	— m2			盛 土	— m2
	土羽整形 (A)	— m			土羽整形土量	— m2
	土羽整形 (B)	— m			切土整形	— m
堤内坂路	表土剥取 (切土)	— m	植生工	土羽整形	— m	
	表土剥取 (盛土)	— m		総芝張	— m	
土 工	切 土	— m2		ワラ芝張	— m	
	盛 土	— m2				
	土羽整形土量	— m2				
	切土整形	— m				
	土羽整形	— m				

DL=YP+10.00

▽ YP+22.456

H W L堤土工					
築堤土工	表土剥取	－ m	植生工	総芝張	－ m
	盛 土	－ m2		ワラ芝張	－ m
	土羽整形土量 (A)	－ m2			
	土羽整形土量 (B)	－ m2			
	土羽整形 (A)	－ m			
	土羽整形 (B)	－ m			

No, 19+4.076 (EP)

GH=22.46
FL=

完成堤土工						
築堤土工	表土剥取	— m	堤外坂路	表土剥取 (切土)	— m	
	盛 土	— m2		表土剥取 (盛土)	— m	
	土羽整形土量 (A)	— m2		土 工	切 土	— m2
	土羽整形土量 (B)	— m2			盛 土	— m2
	土羽整形 (A)	— m			土羽整形土量	— m2
	土羽整形 (B)	— m			切土整形	— m
堤内坂路	表土剥取 (切土)	— m	植生工	土羽整形	— m	
	表土剥取 (盛土)	— m		総芝張	— m	
土 工	切 土	— m2		ワラ芝張	— m	
	盛 土	— m2				
	土羽整形土量	— m2				
	切土整形	— m				
	土羽整形	— m				

DL=YP+10.00

▽ YP+22.458

DL=YP+10.00

工 事 名				
図 面 名	土工横断図（その14）			
縮 尺	1/100	図面番号	4 0	の 4 0
年 月 日	平成	年	月	日
設計会社名	サンコーコンサルタント株式会社			
事務所名	国土交通省下館河川事務所			