樋門・樋管等確認作業終了表

新八間堀川　常総工事事務所

H28. 5. 31現在

整理番号	施設の種類	施設名称	a, b, c 区間の別	施設の位置	施設の管理者	施設の構造又は能力					占用許可年月日（予定）	施設の管理協定締結の有無	施設の操作規則の有無
						諸径				主たる設備等			
						延長	幅	高さ	その他				
1	樋管	フラップゲート	c	常総市水海道橋本町地先左岸０．１０ｋｍ地点	不明							有り（常総市）	有り
2	樋管	スライドゲート	c	常総市水海道橋本町地先左右岸０．１８ｋｍ地点	常総市						平成24年4月1日		
3	樋管	スライドゲート	c	常総市水海道橋本町地先左右岸０．１８ｋｍ地点	常総市						平成24年4月1日		
4	樋管	スライドゲート	c	常総市水海道橋本町地先右岸０．２８ｋｍ地点	常総市						平成28年5月30日		
5	樋管	フラップゲート	c	常総市水海道橋本町地先左岸０．３５ｋｍ地点	不明							有り（常総市）	有り
6	樋管	スライドゲート	c	常総市水海道橋本町地先右岸０．５０ｋｍ地点	不明							有り（常総市）	有り
7	樋管	スライドゲート	c	常総市水海道橋本町地先左岸０．５２ｋｍ地点	不明							有り（常総市）	有り
8	樋管	スライドゲート	c	常総市水海道橋本町地先右岸０．６３ｋｍ地点	不明					相野谷排水機場			

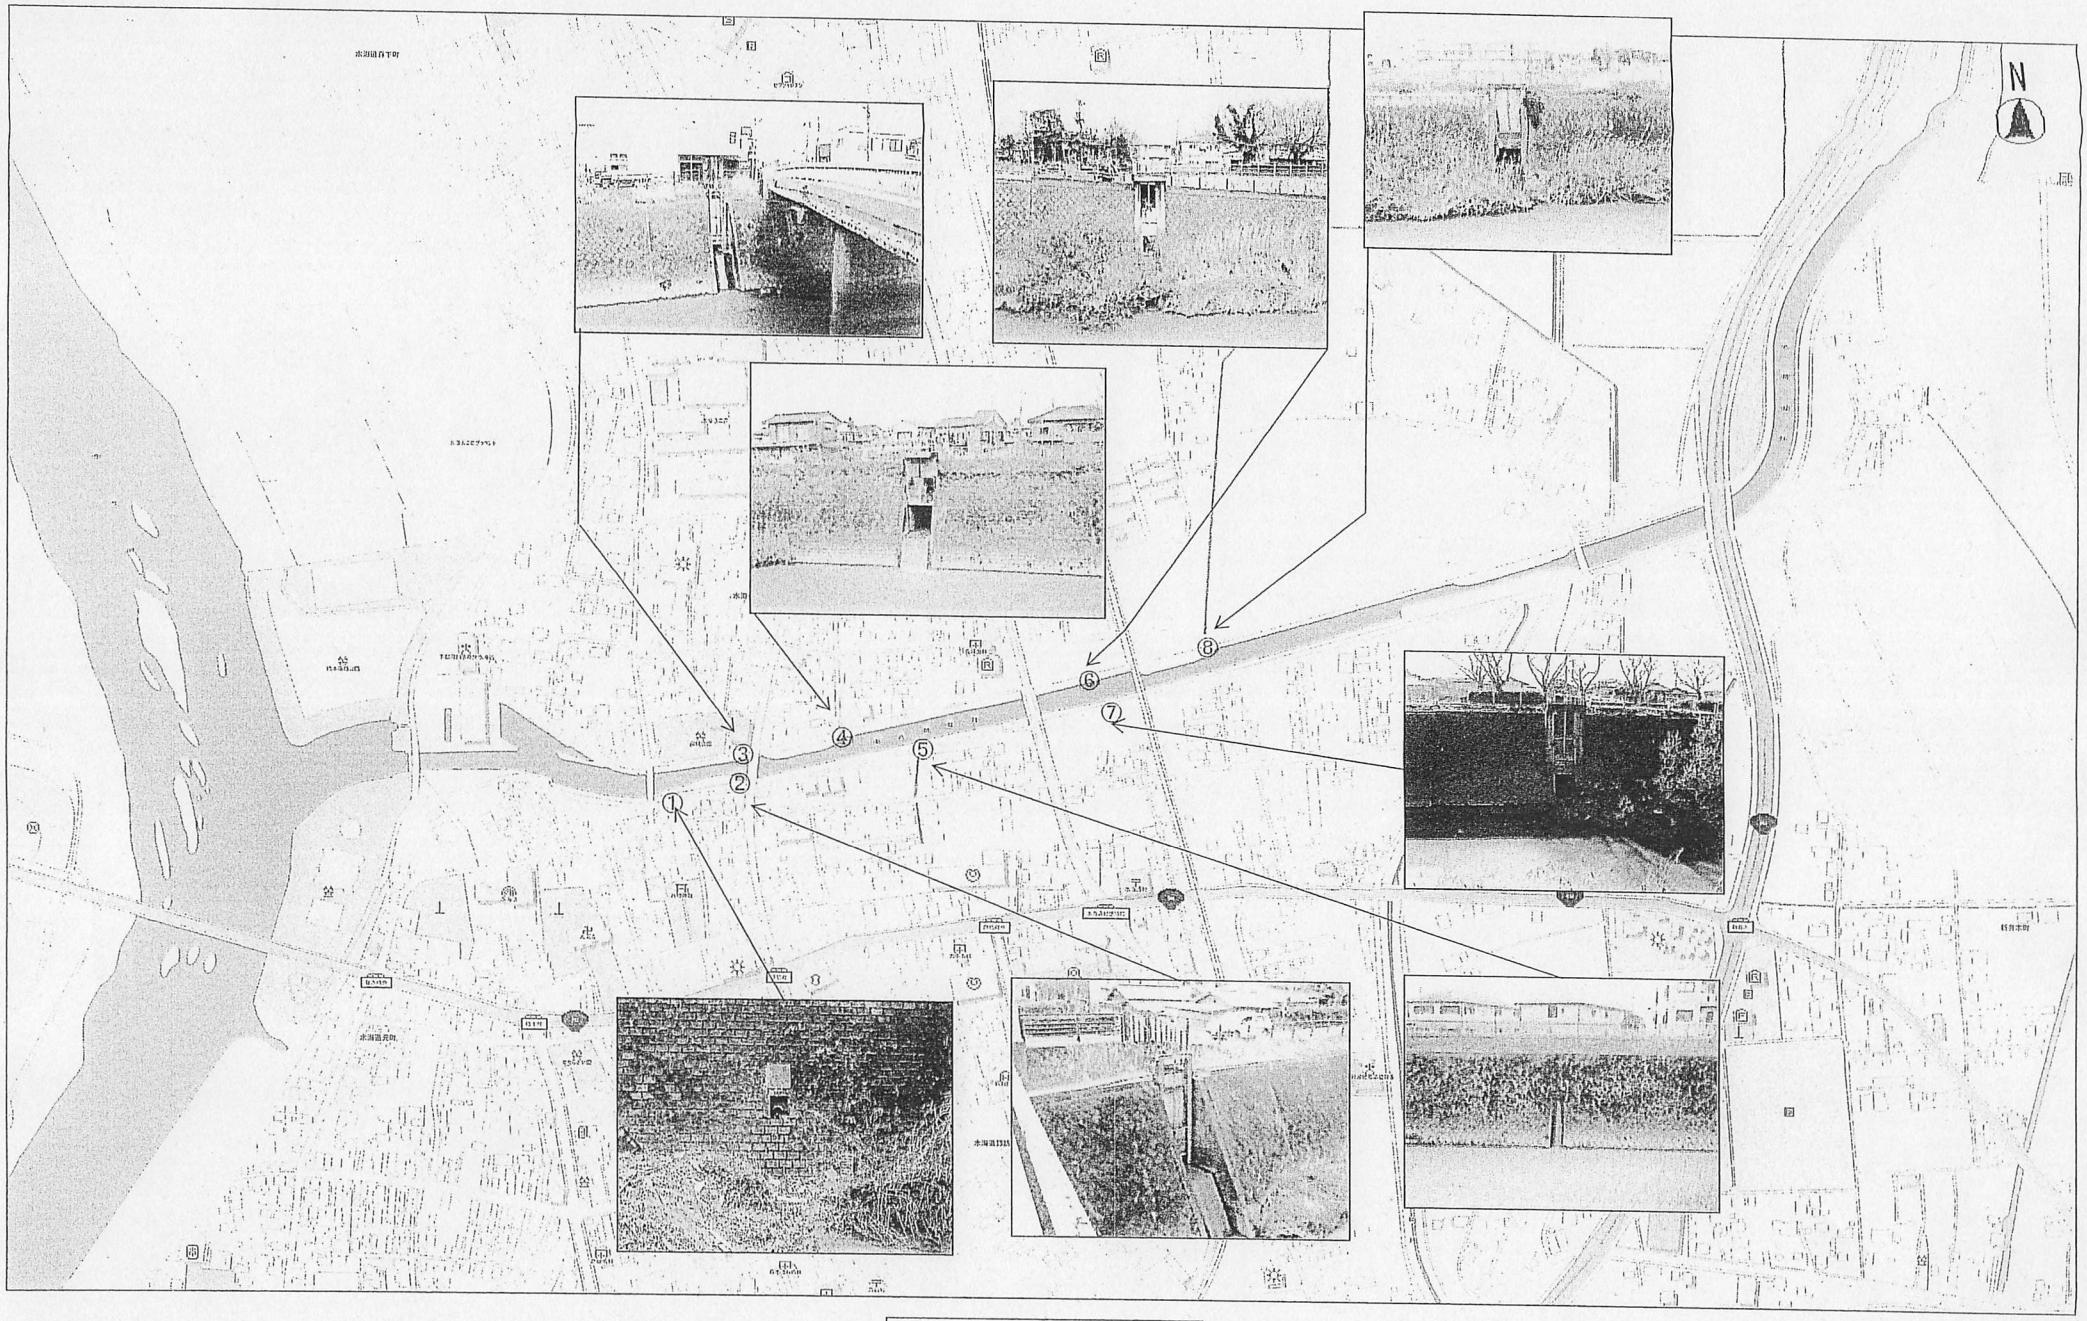

縮尺 1：5000

100 50 0 100