


2



3

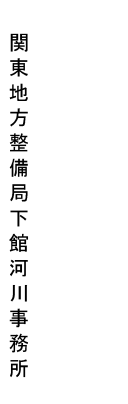

關東地方整備局下館河川事務所

この測量成果は、国土地理院長の助言を受けて得たものである。
(助言番号) 平 14 関公 第 3 5 6 号

この測量成果は、国土地理院長の助言を受けて得たものである。
(助言番号) 平 2 0 関公 第 5 9 1 号

この測量成果は、国土地理院長の助言を受けて得たものである。
(助言番号) 平 2 5 関公 第 3 4 3 号

鬼怒川平面図 3 (50 - 3)

4



性別 男 出生 平成 13 年 5 月 測定 平成 15 年 3 月 投与 平成 15 年 1 月	解析器名 解析器名 BC-3	産 所 京 都 県「平野森自然環境、世界遺産による。」(賞品成果 2011) 等価線間隔 2 m 基準 等高 YP(-0.840)
性別 男 出生 平成 20 年 12 月 測定 平成 21 年 3 月 投与 平成 21 年 3 月	解析器名 解析器名 BC-3	
性別 男 出生 平成 25 年 1 月 測定 平成 26 年 3 月 投与 平成 26 年 12 月	デジタルステレオ画像機 D S P	

この資料成果は、国土交通院員の助言を受けて得たものである。
 (助言番号) 平14 関公 第3.5.6号

この資料成果は、国土交通院員の助言を受けて得たものである。
 (助言番号) 平20 関公 第5.9.1号

この資料成果は、国土交通院員の助言を受けて得たものである。
 (助言番号) 平25 関公 第3.4.3号

鬼怒川平面図 4 (50 - 4)

鬼 怒 川 平 面 図 5



鬼 怒 川 平 面 図 6



行政区划图

[illegible]

關東地方整備局下館可川事務所

中日本航空株式会社調製

☐	撮影	平成 13 年 5 月		座
☐	測図	平成 15 年 3 月	解析図化機 BC-3	等高
☐	現調	平成 15 年 1 月		基準
☐	撮影	平成 20 年 12 月		
☐	測図	平成 21 年 3 月	解析図化機 BC-3	
☐	現調	平成 21 年 3 月		
☐	撮影	平成 25 年 1 月		
☐	測図	平成 26 年 3 月		
☐	現調	平成 26 年 1 月	デジタルステオ図化機 DSP	

座 標 系 第 Ⅲ 系「平面直角座標値は、世界測地系による。(測地成果 2011)」
等高線間隔 2m
基 準 標 高 YP(-0.840)

1:5,000


この測量成果は、国土地理院長の指言を受けて得たものである。
(助言番号) 平14 関公 第355号

この測量成果は、国土地理院長の指言を受けて得たものである。
(助言番号) 平20 関公 第581号

この測量成果は、国土地理院長の指言を受けて得たものである。
(助言番号) 平25 関公 第343号

鬼怒川平面図 6 (50 - 6)

7

 


この測量結果は、国土地理院長の助言を受けて得たものである。
(助言番号) 平14 関公 第355号

この測量結果は、国土地理院長の助言を受けて得たものである。
(助言番号) 平20 関公 第591号


この測量結果は、国土地理院長の助言を受けて得たものである。
(助言番号) 平25 関公 第343号

鬼 怒 川 平 面 図


8

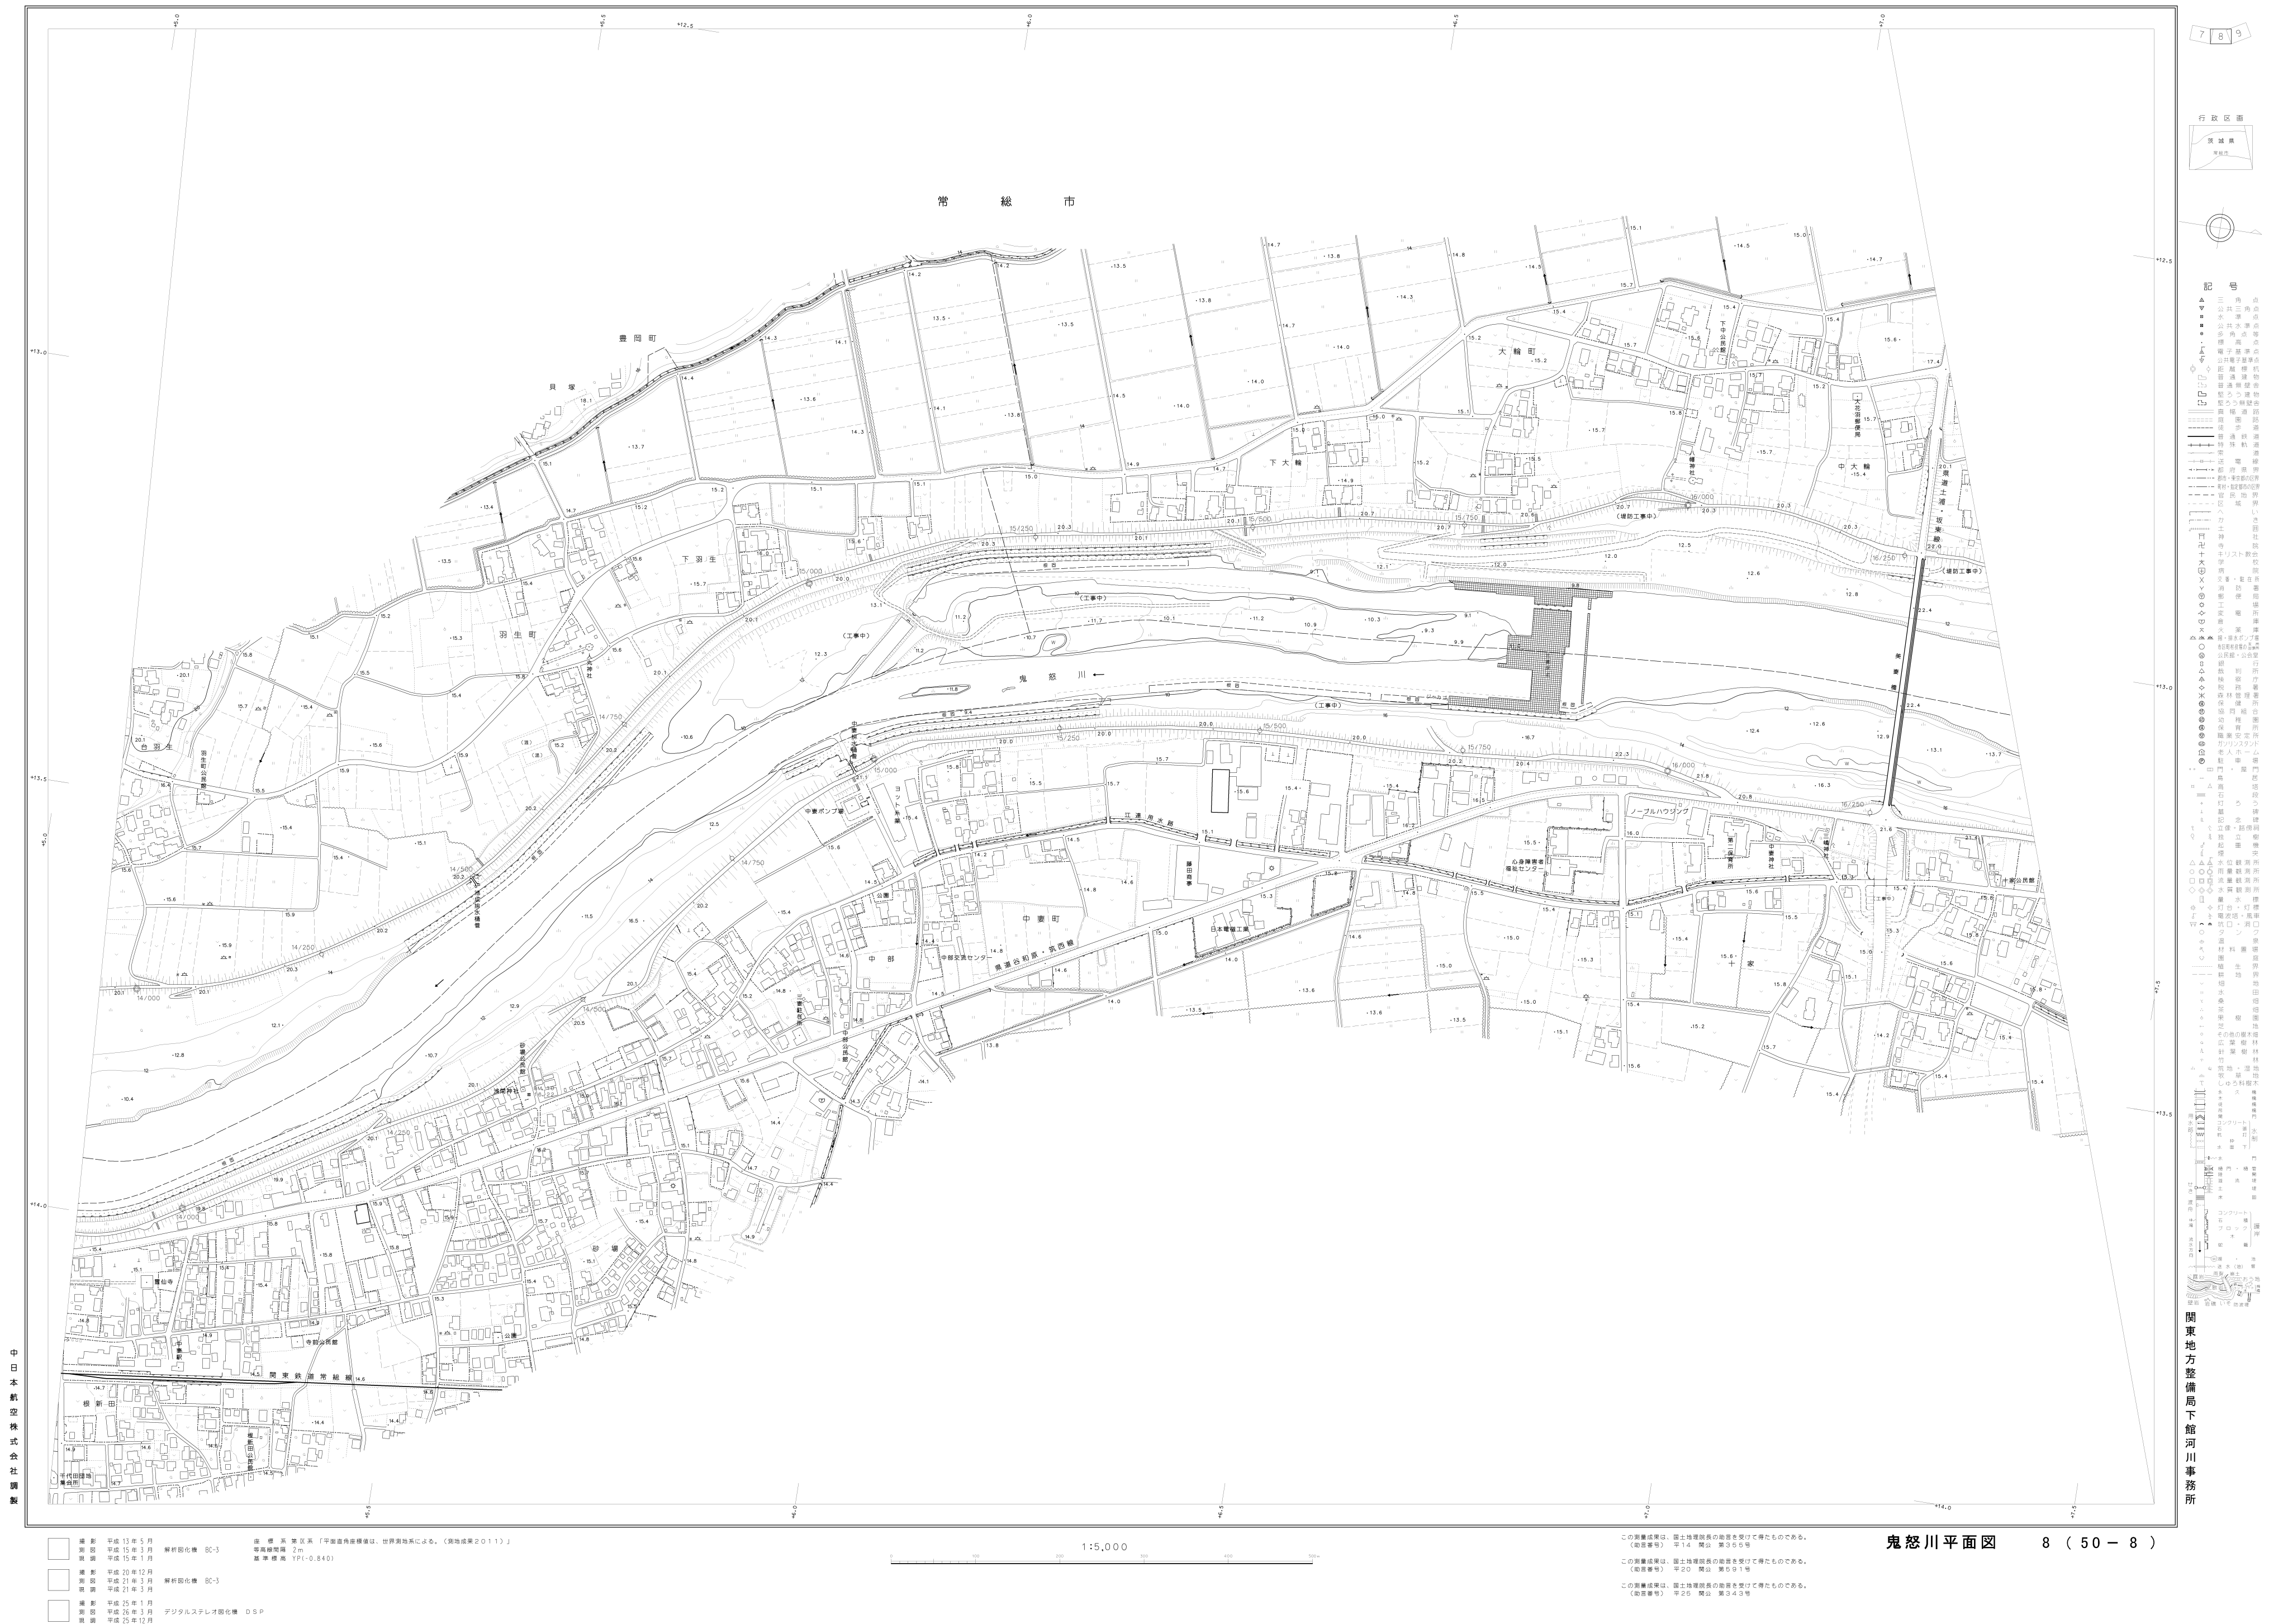

9

 


1 0

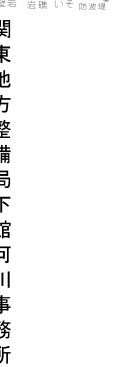

鬼怒川平面図 10 (50 - 10)

1 1

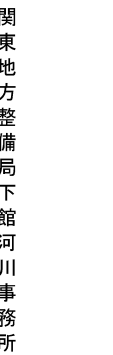


この測量成果は、国土地理院長の助言を受けて得たものである。
(助言番号) 平14 関公 第355号

この測量成果は、国土地理院長の助言を受けて得たものである。
(助言番号) 平20 関公 第591号

この測量成果は、国土地理院長の助言を受けて得たものである。
(助言番号) 平25 関公 第343号

鬼怒川平面図 11 (50 - 11)

鬼 怒 川 平 面 図 1 2

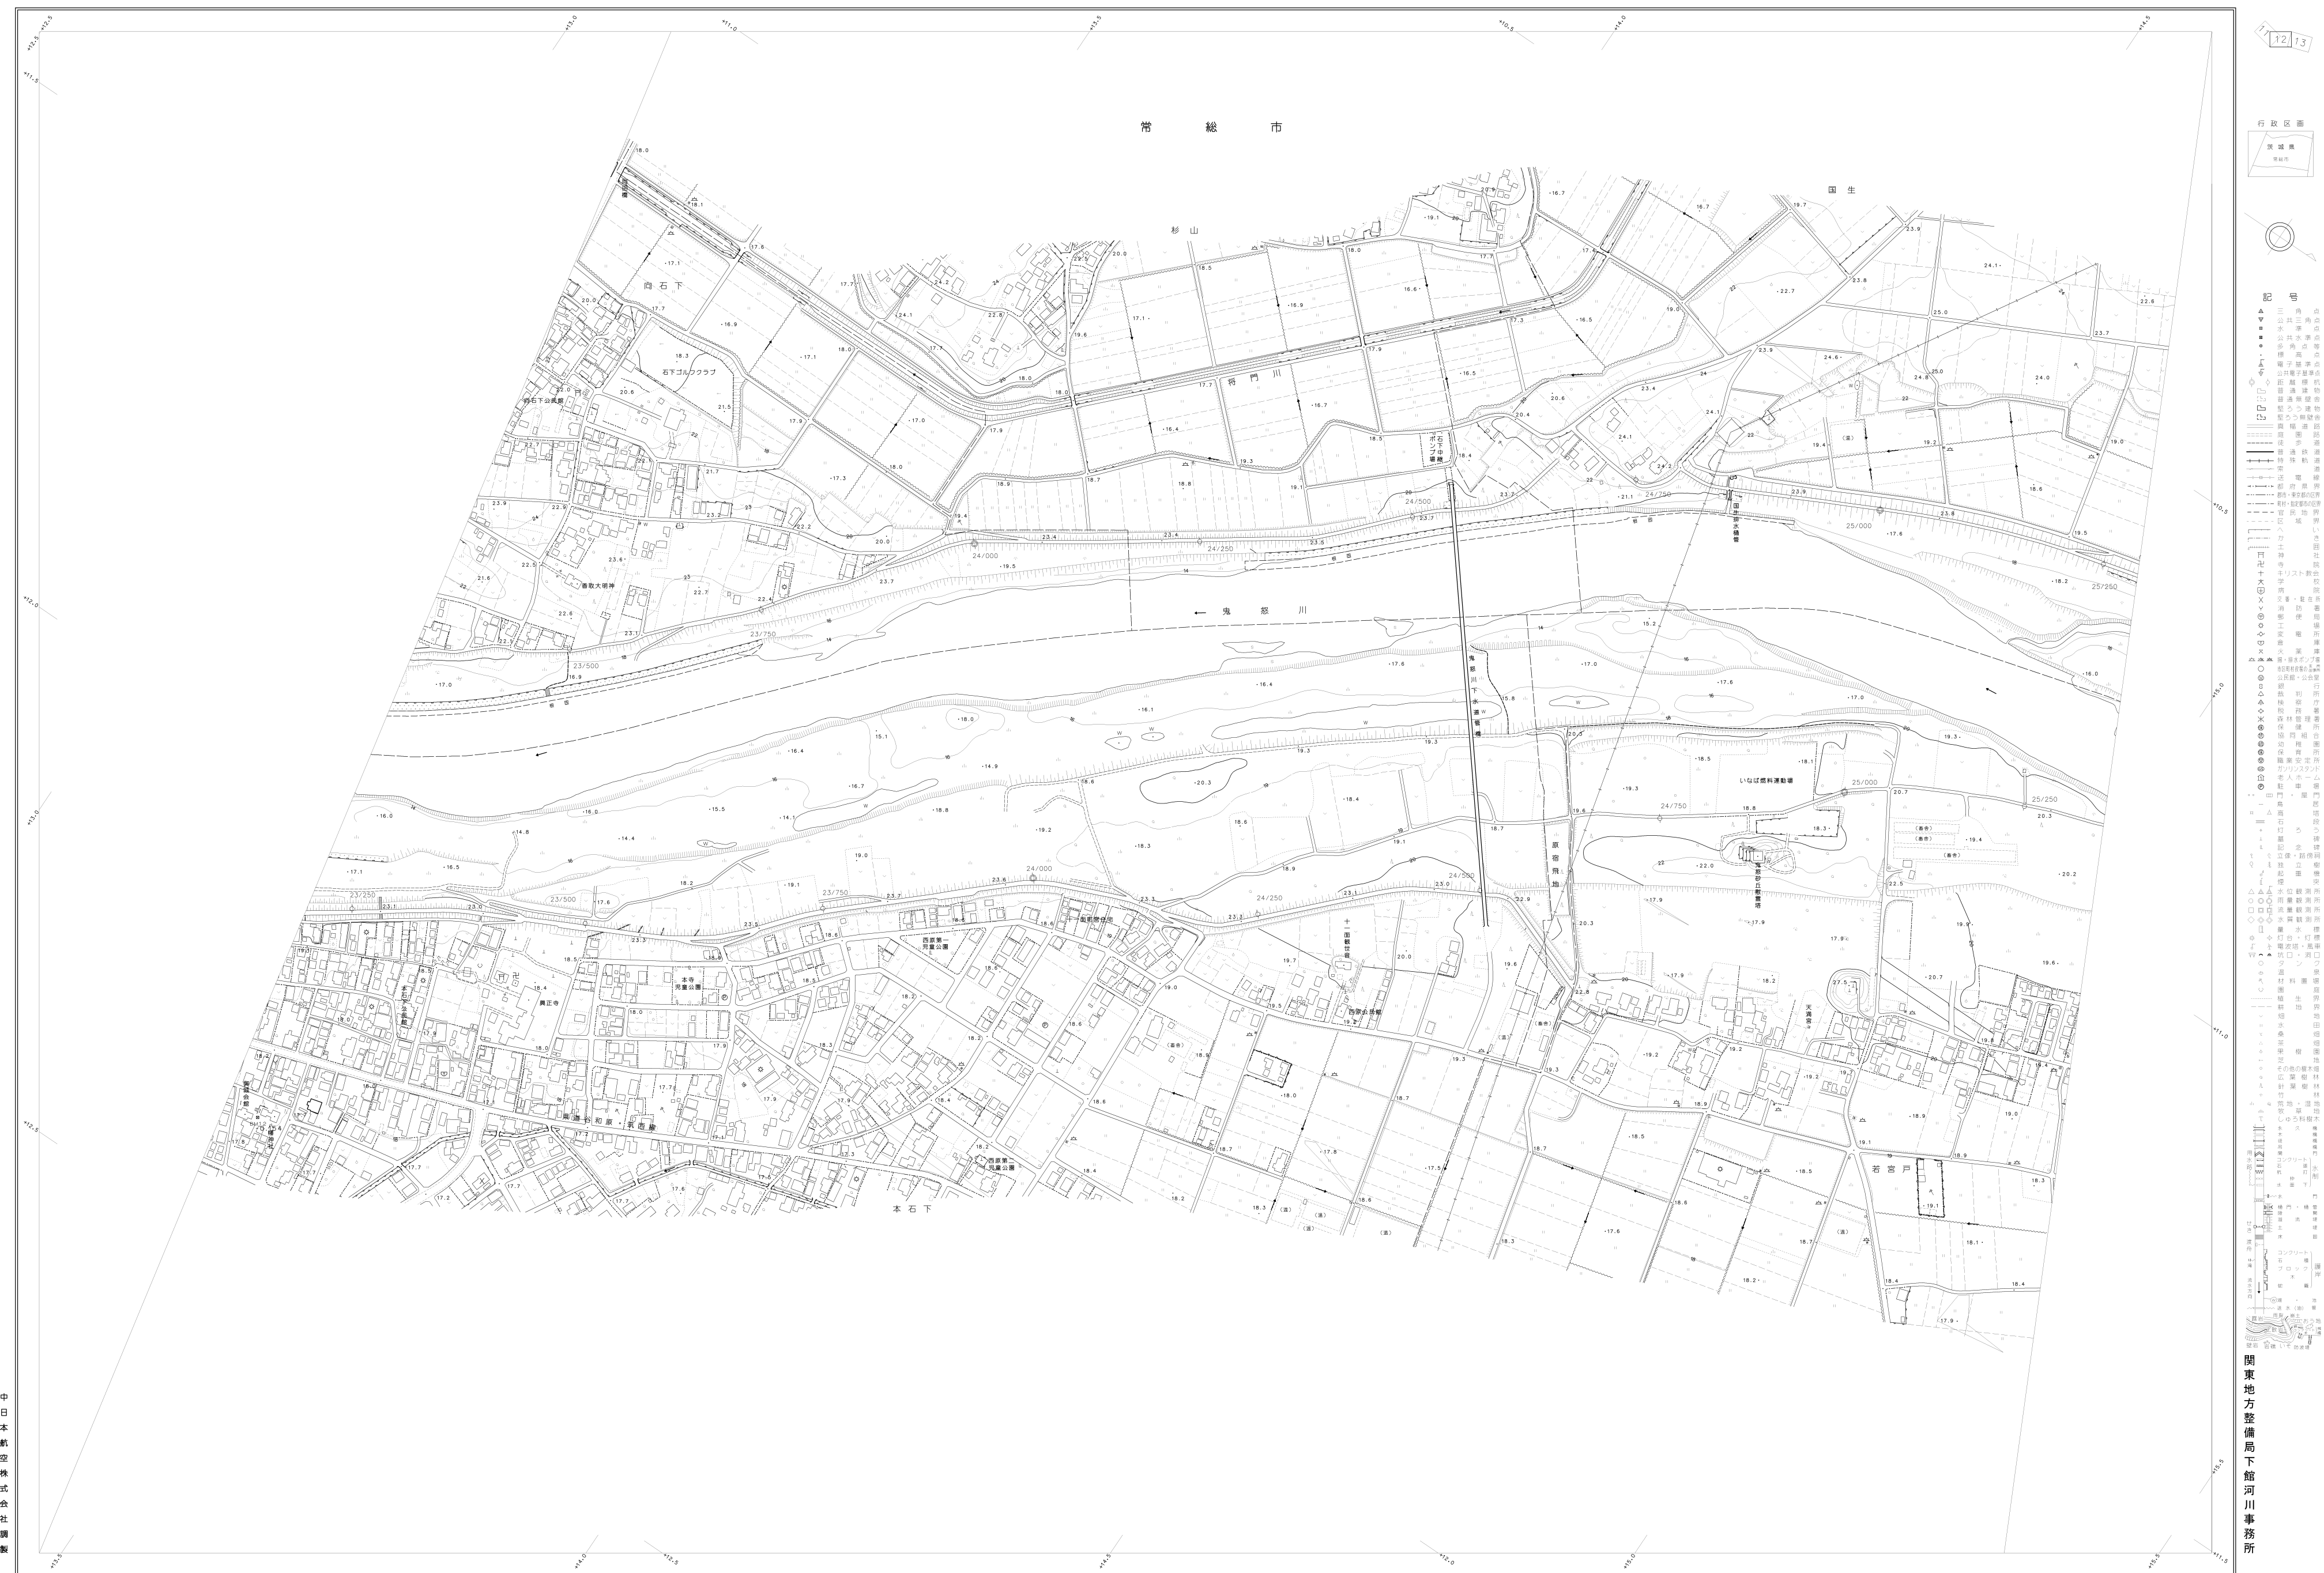

中日航空株式会社調製

關東地方整備局下館河川事務所

	調査	平成 13 年 5 月	産 学 共 創 基 金 『平田山内倉庫は、世界遺産による。』（国史館 2011） 等価価値 2 ㎡ 基準 価値 YP(-0.840)
	調査	平成 15 年 1 月	
	調査	平成 15 年 1 月	
	調査	平成 20 年 12 月	産 学 共 創 基 金 『平田山内倉庫は、世界遺産による。』（国史館 2011） 等価価値 2 ㎡ 基準 価値 YP(-0.840)
	調査	平成 21 年 3 月	
	調査	平成 21 年 3 月	
	調査	平成 25 年 1 月	デジタルステアロ図化機 D S P 等価価値 2 ㎡ 基準 価値 YP(-0.840)
	調査	平成 26 年 3 月	
	調査	平成 25 年 12 月	

1:5,000

この測量成果は、国土地理院長の指図を受けて得たものである。
(助言番号) 平 14 関公 第 358 号

この測量成果は、国土地理院長の指図を受けて得たものである。
(助言番号) 平 20 関公 第 581 号

この測量成果は、国土地理院長の指図を受けて得たものである。
(助言番号) 平 25 関公 第 343 号

鬼怒川平面図 12 (50 - 12)

1 3

